

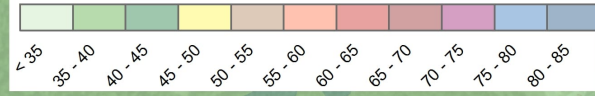
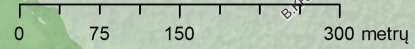



DAUBŲ G.
 LYGIŲ G.
 RIAUBONIŲ G.
 MERGELĖS G.
 PAUKŠČIŲ TAKO G.
 KESGALIŲ G.
 SIDABRO KALNO G.
 VANDENIO G.
 M.K. ŠEMETOS G.
 EGLYNLAUKIO G.
 SVARSTYKLIŲ G.
 OZARAGIO G.
 DIVINIŲ G.
 J.KOCHOKEVIČIAUS G.
 GOJAVIETĖS G.
 SVENTELIŠKIŲ G.
 DOMINIŠKIŲ G.
 NUOTAKŲ G.
 PELEDŪNŲ G.
 74 72
 56 10 12 14 16
 8 6 4 2
 58
 26A 26 49 49A 51 53
 27 29 31 33 35 37
 20 28 30 11 34
 18 19
 26
 17 16 8
 1
 KIRENIŠKIŲ G.
 AGELGAUDO G.
 KRUOPIŠKIŲ G.
 RAUDONIŲPIŲ G.
 LAŠKIŠKIŲ G.
 MOKŠIŲŲ G.
 NORAIŠKIŲ G.
 M. INDRILIŪNO G.
 VISORIŲ G.
 VISORIŲ SODŲ TERŲŲ G.
 J. DEGUITYTĖS G.
 VMAČERNIO G.
 B. RYVICKO G.
 397

Apskaičiuotas esamas triukšmo lygis dB(A) Lvakaras

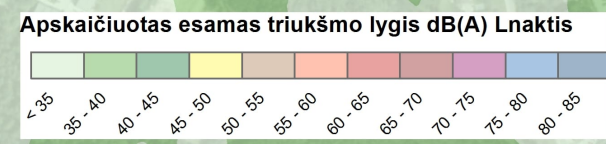


0 75 150 300 metrų

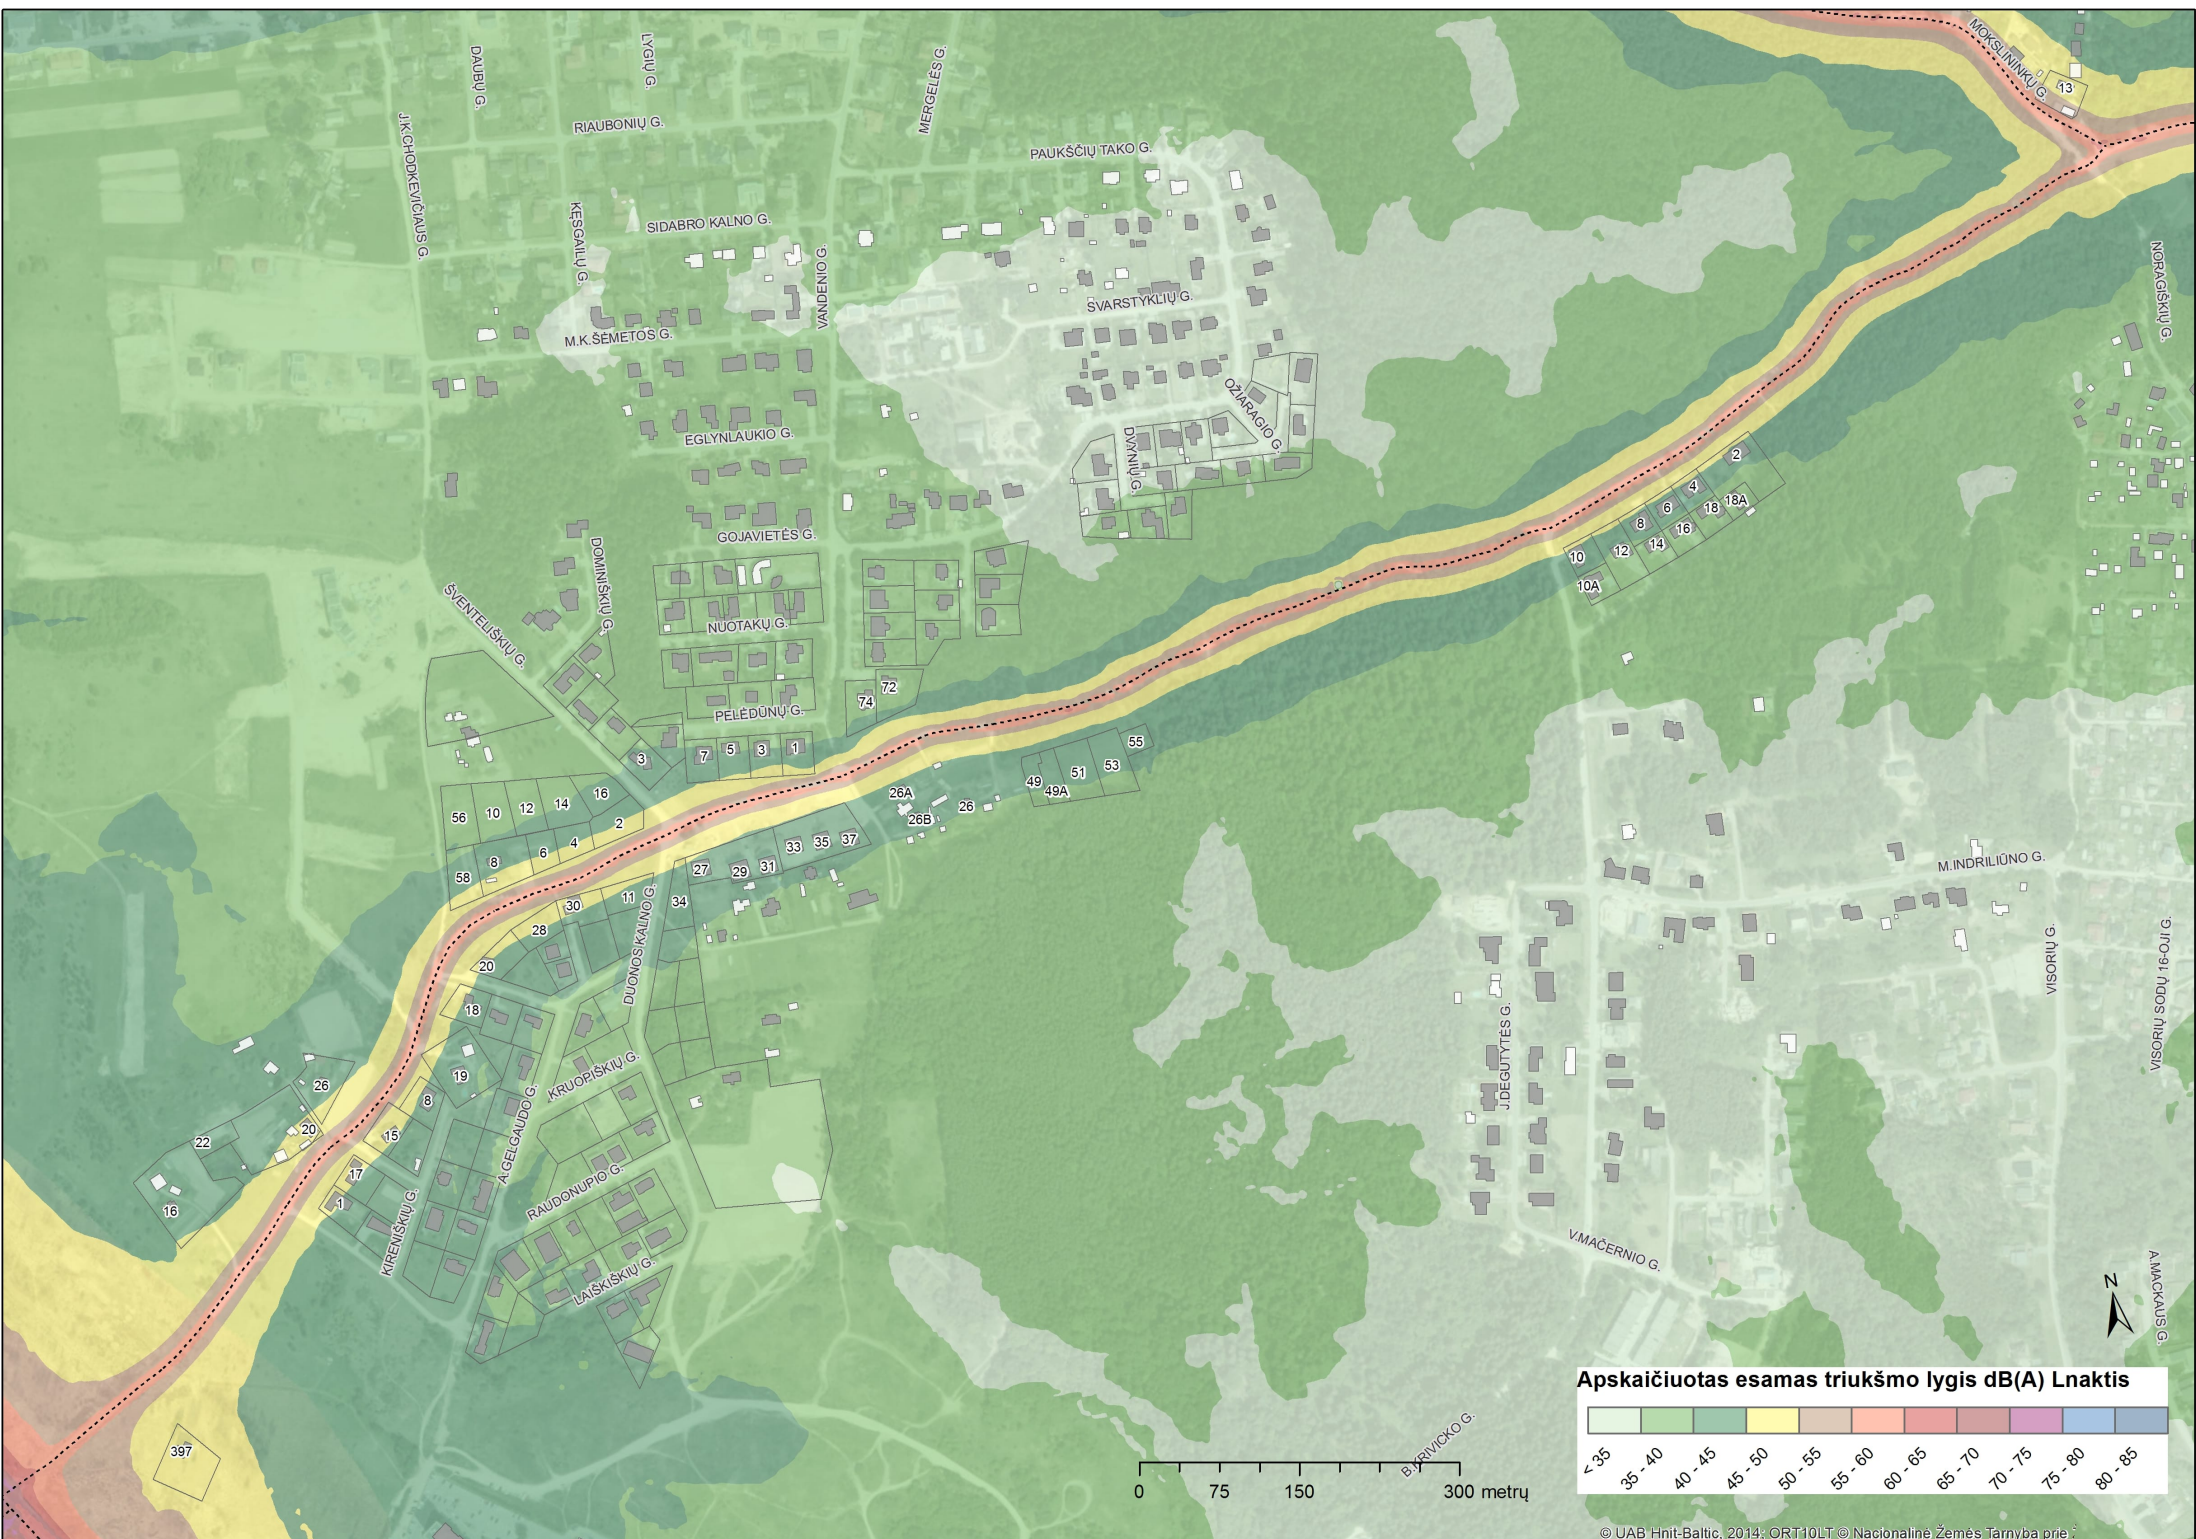


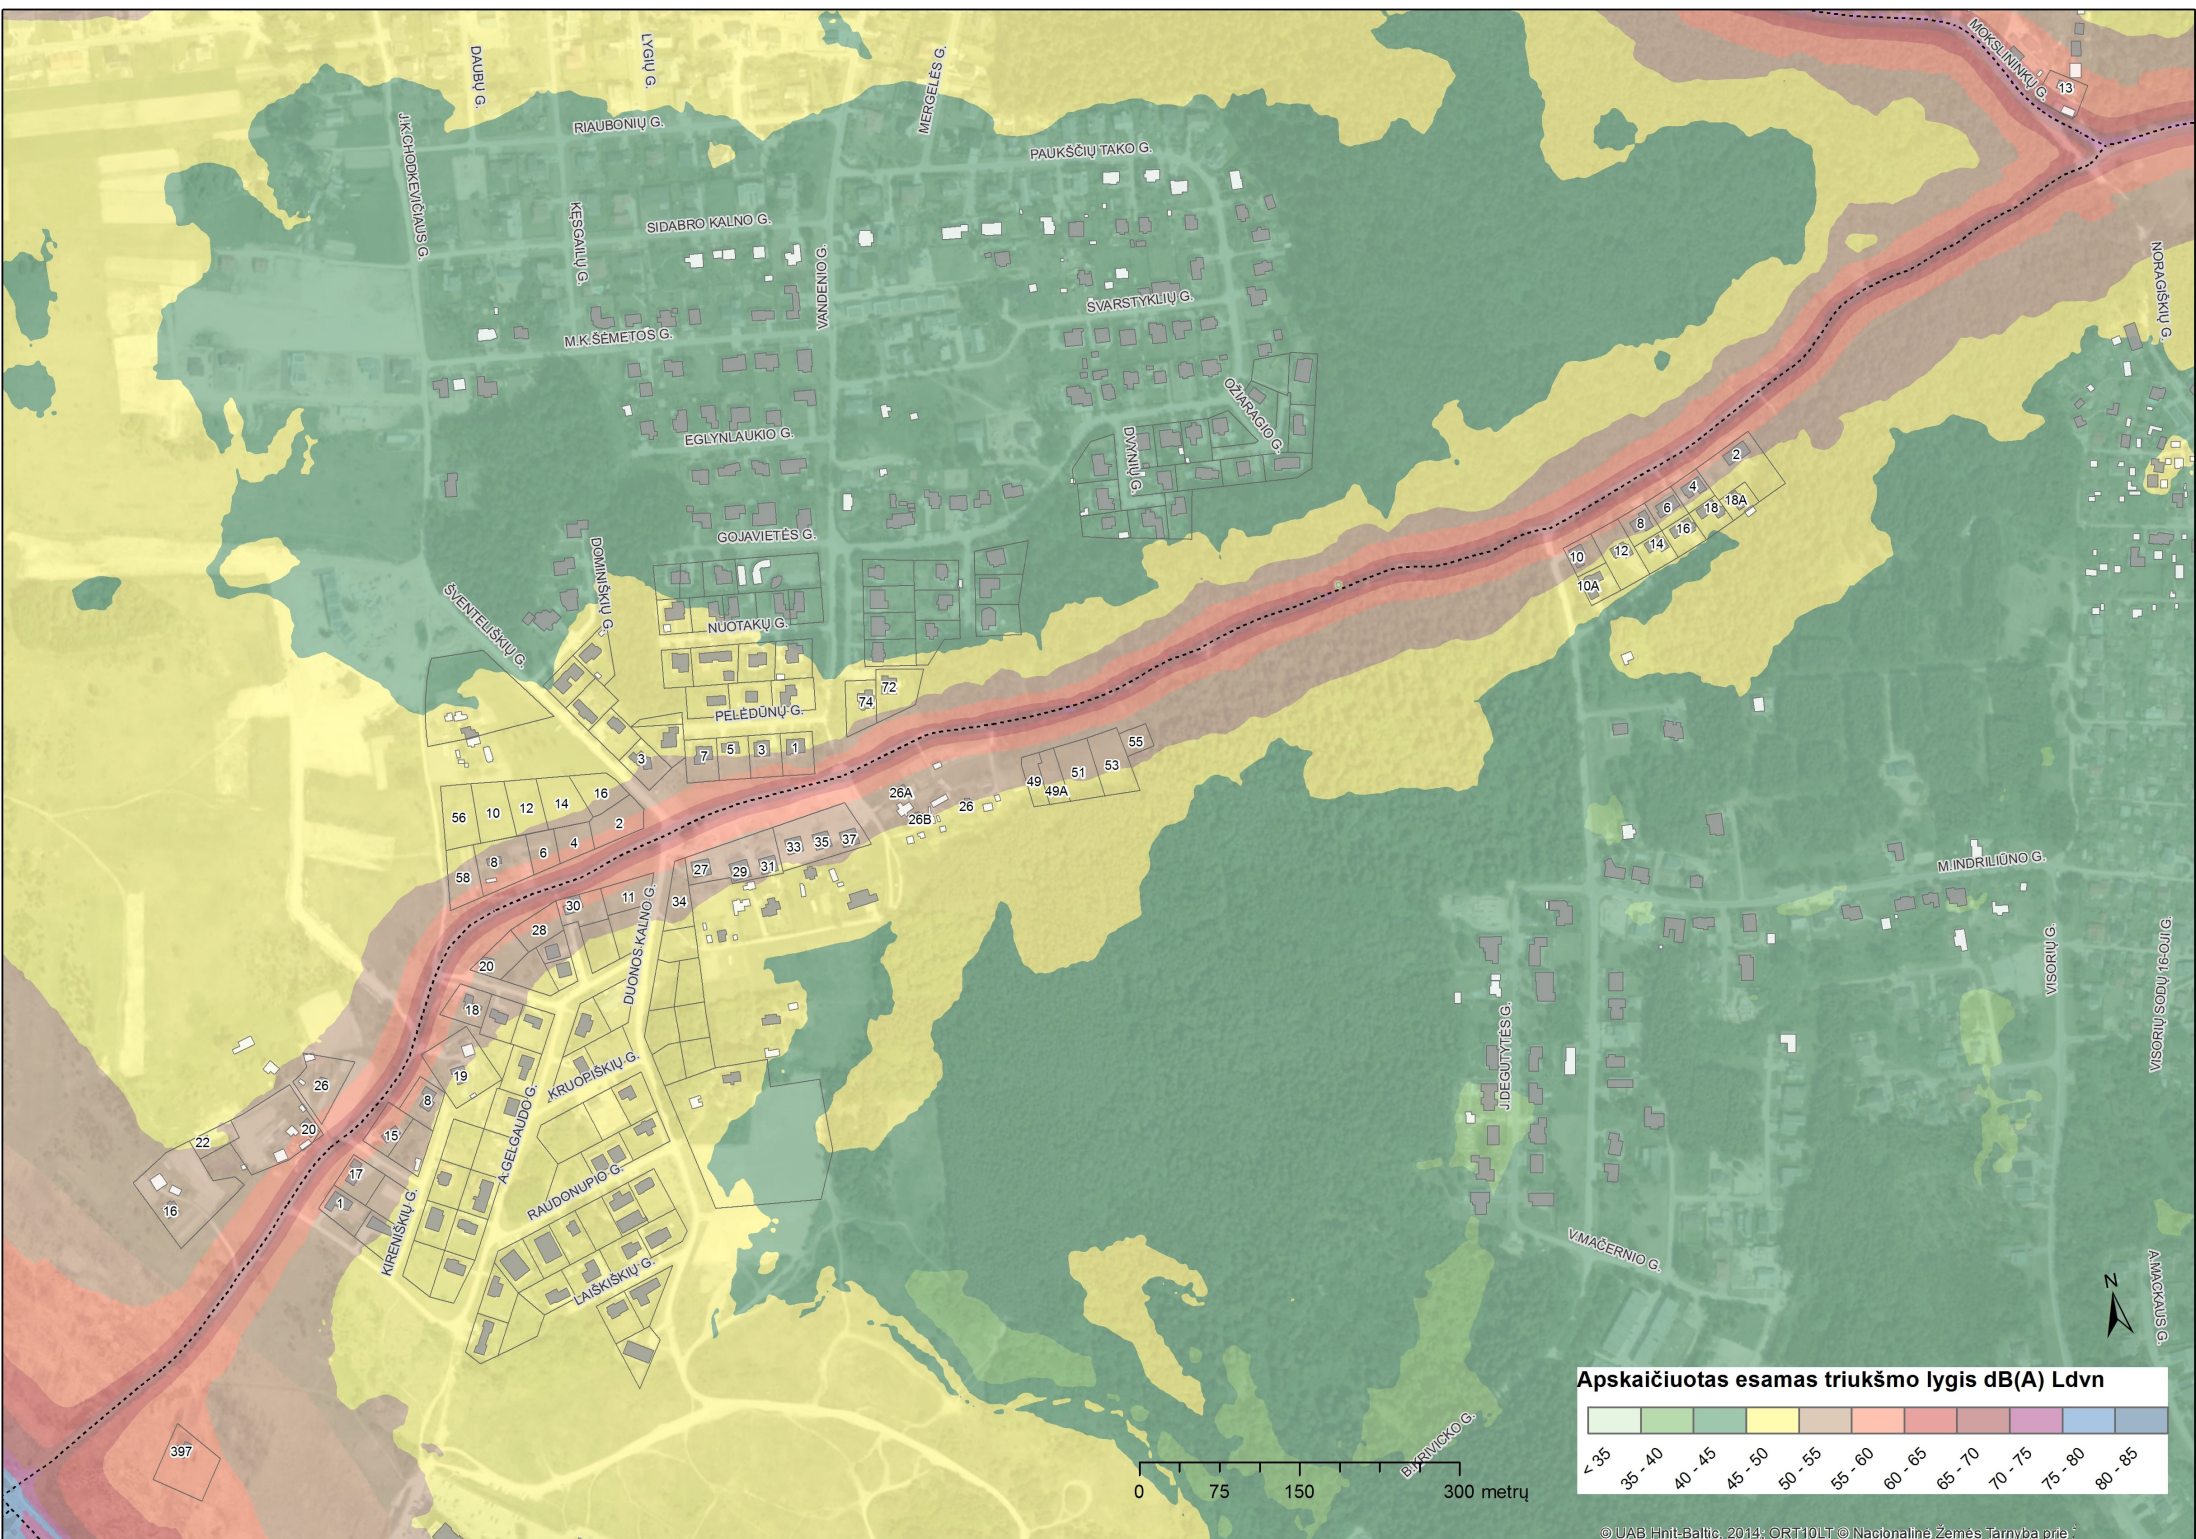


Apskaičiuotas esamas triukšmo lygis dB(A) Ldvn

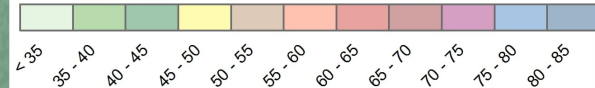


0 75 150 300 metrų

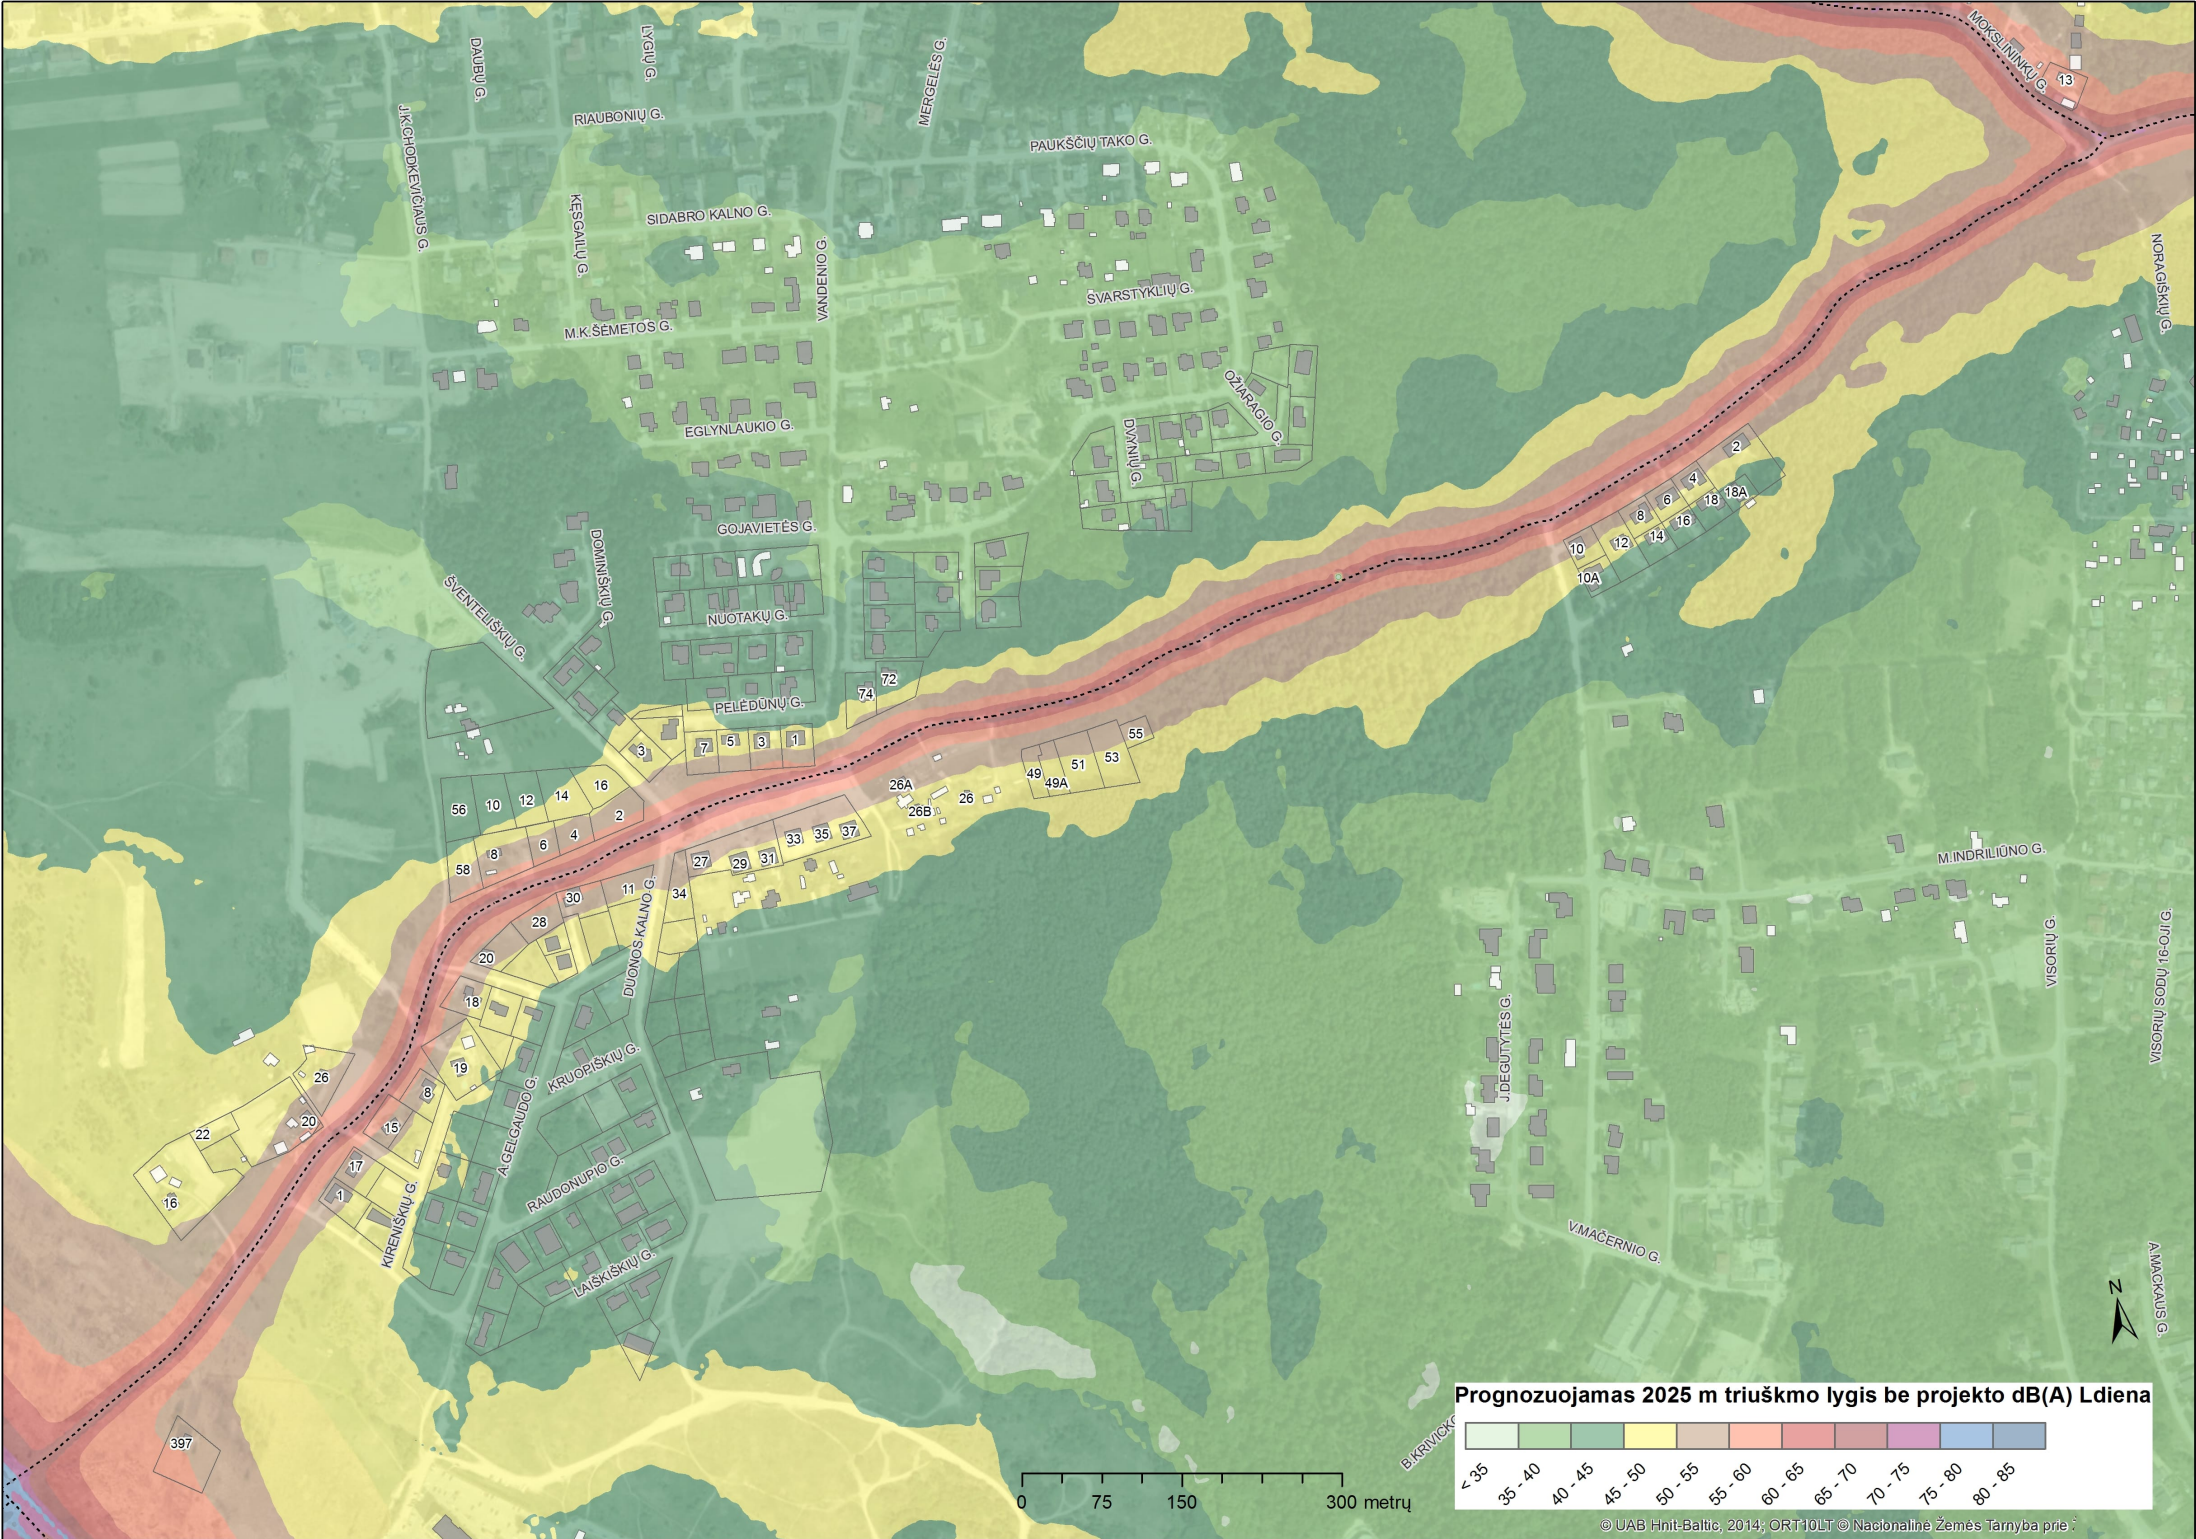



Prognozuojamas 2025 m triuško lygis be projekto dB(A) Ldiena

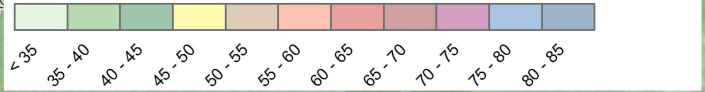


0 75 150 300 metrų

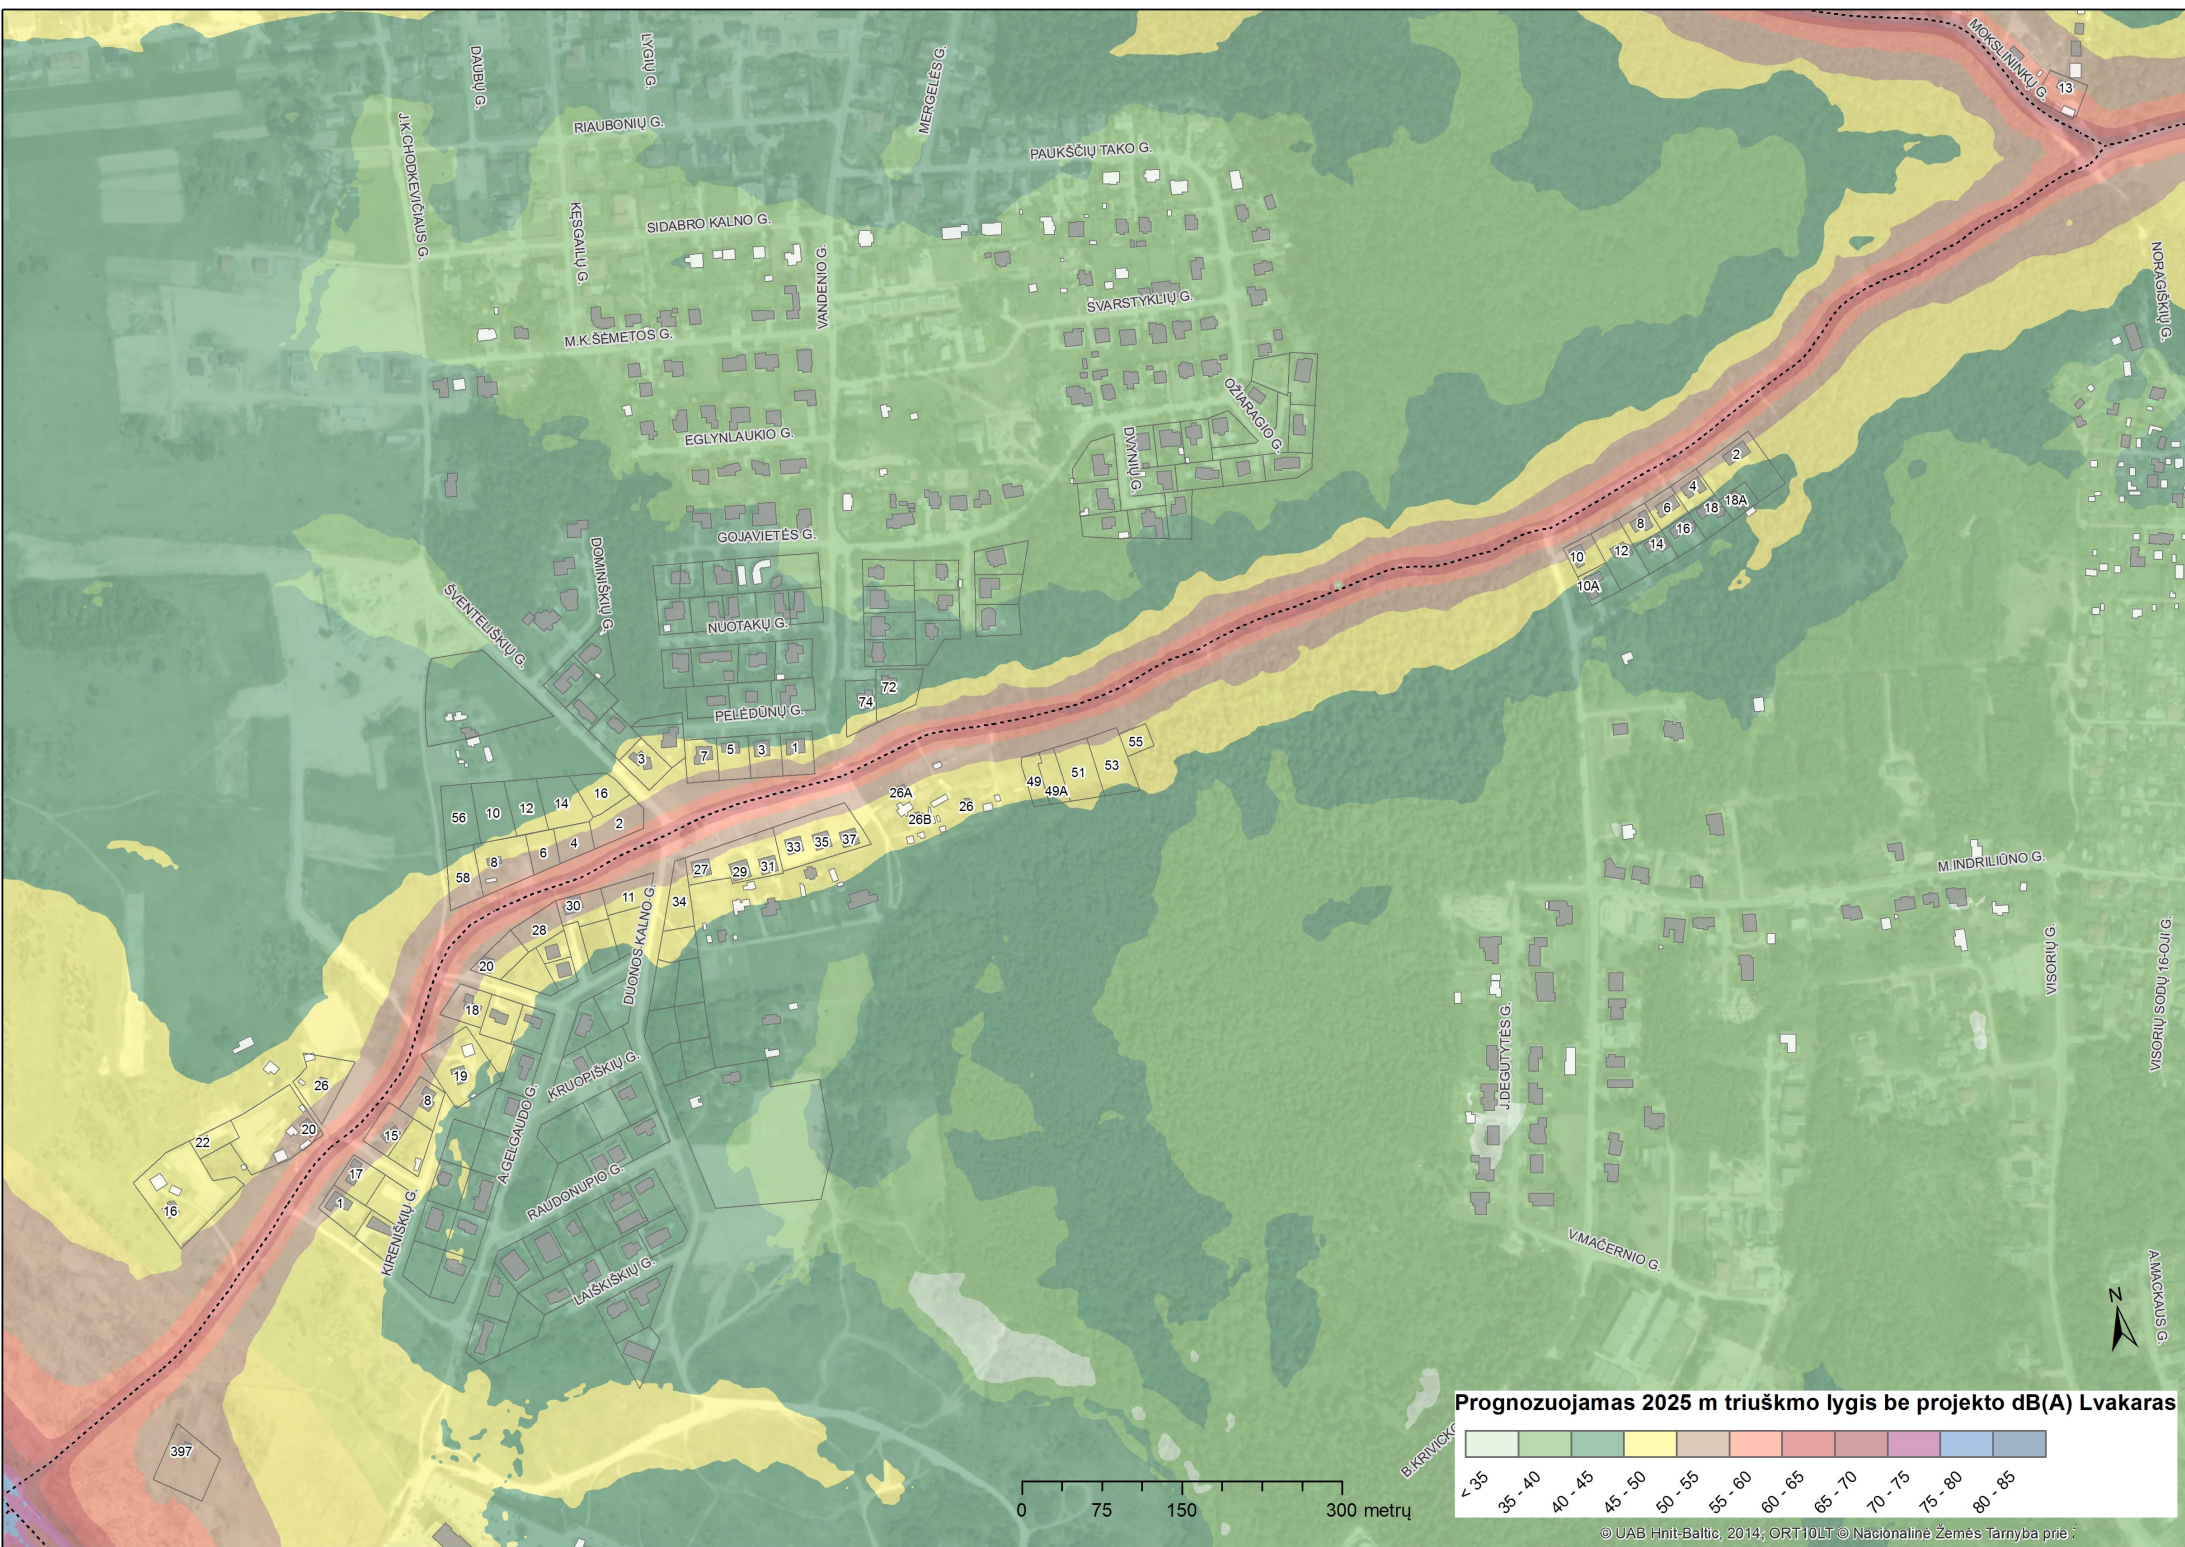

Prognozuojamas 2025 m triuško lygis be projekto dB(A) Lvkaras

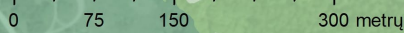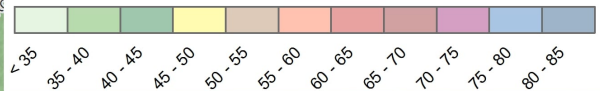

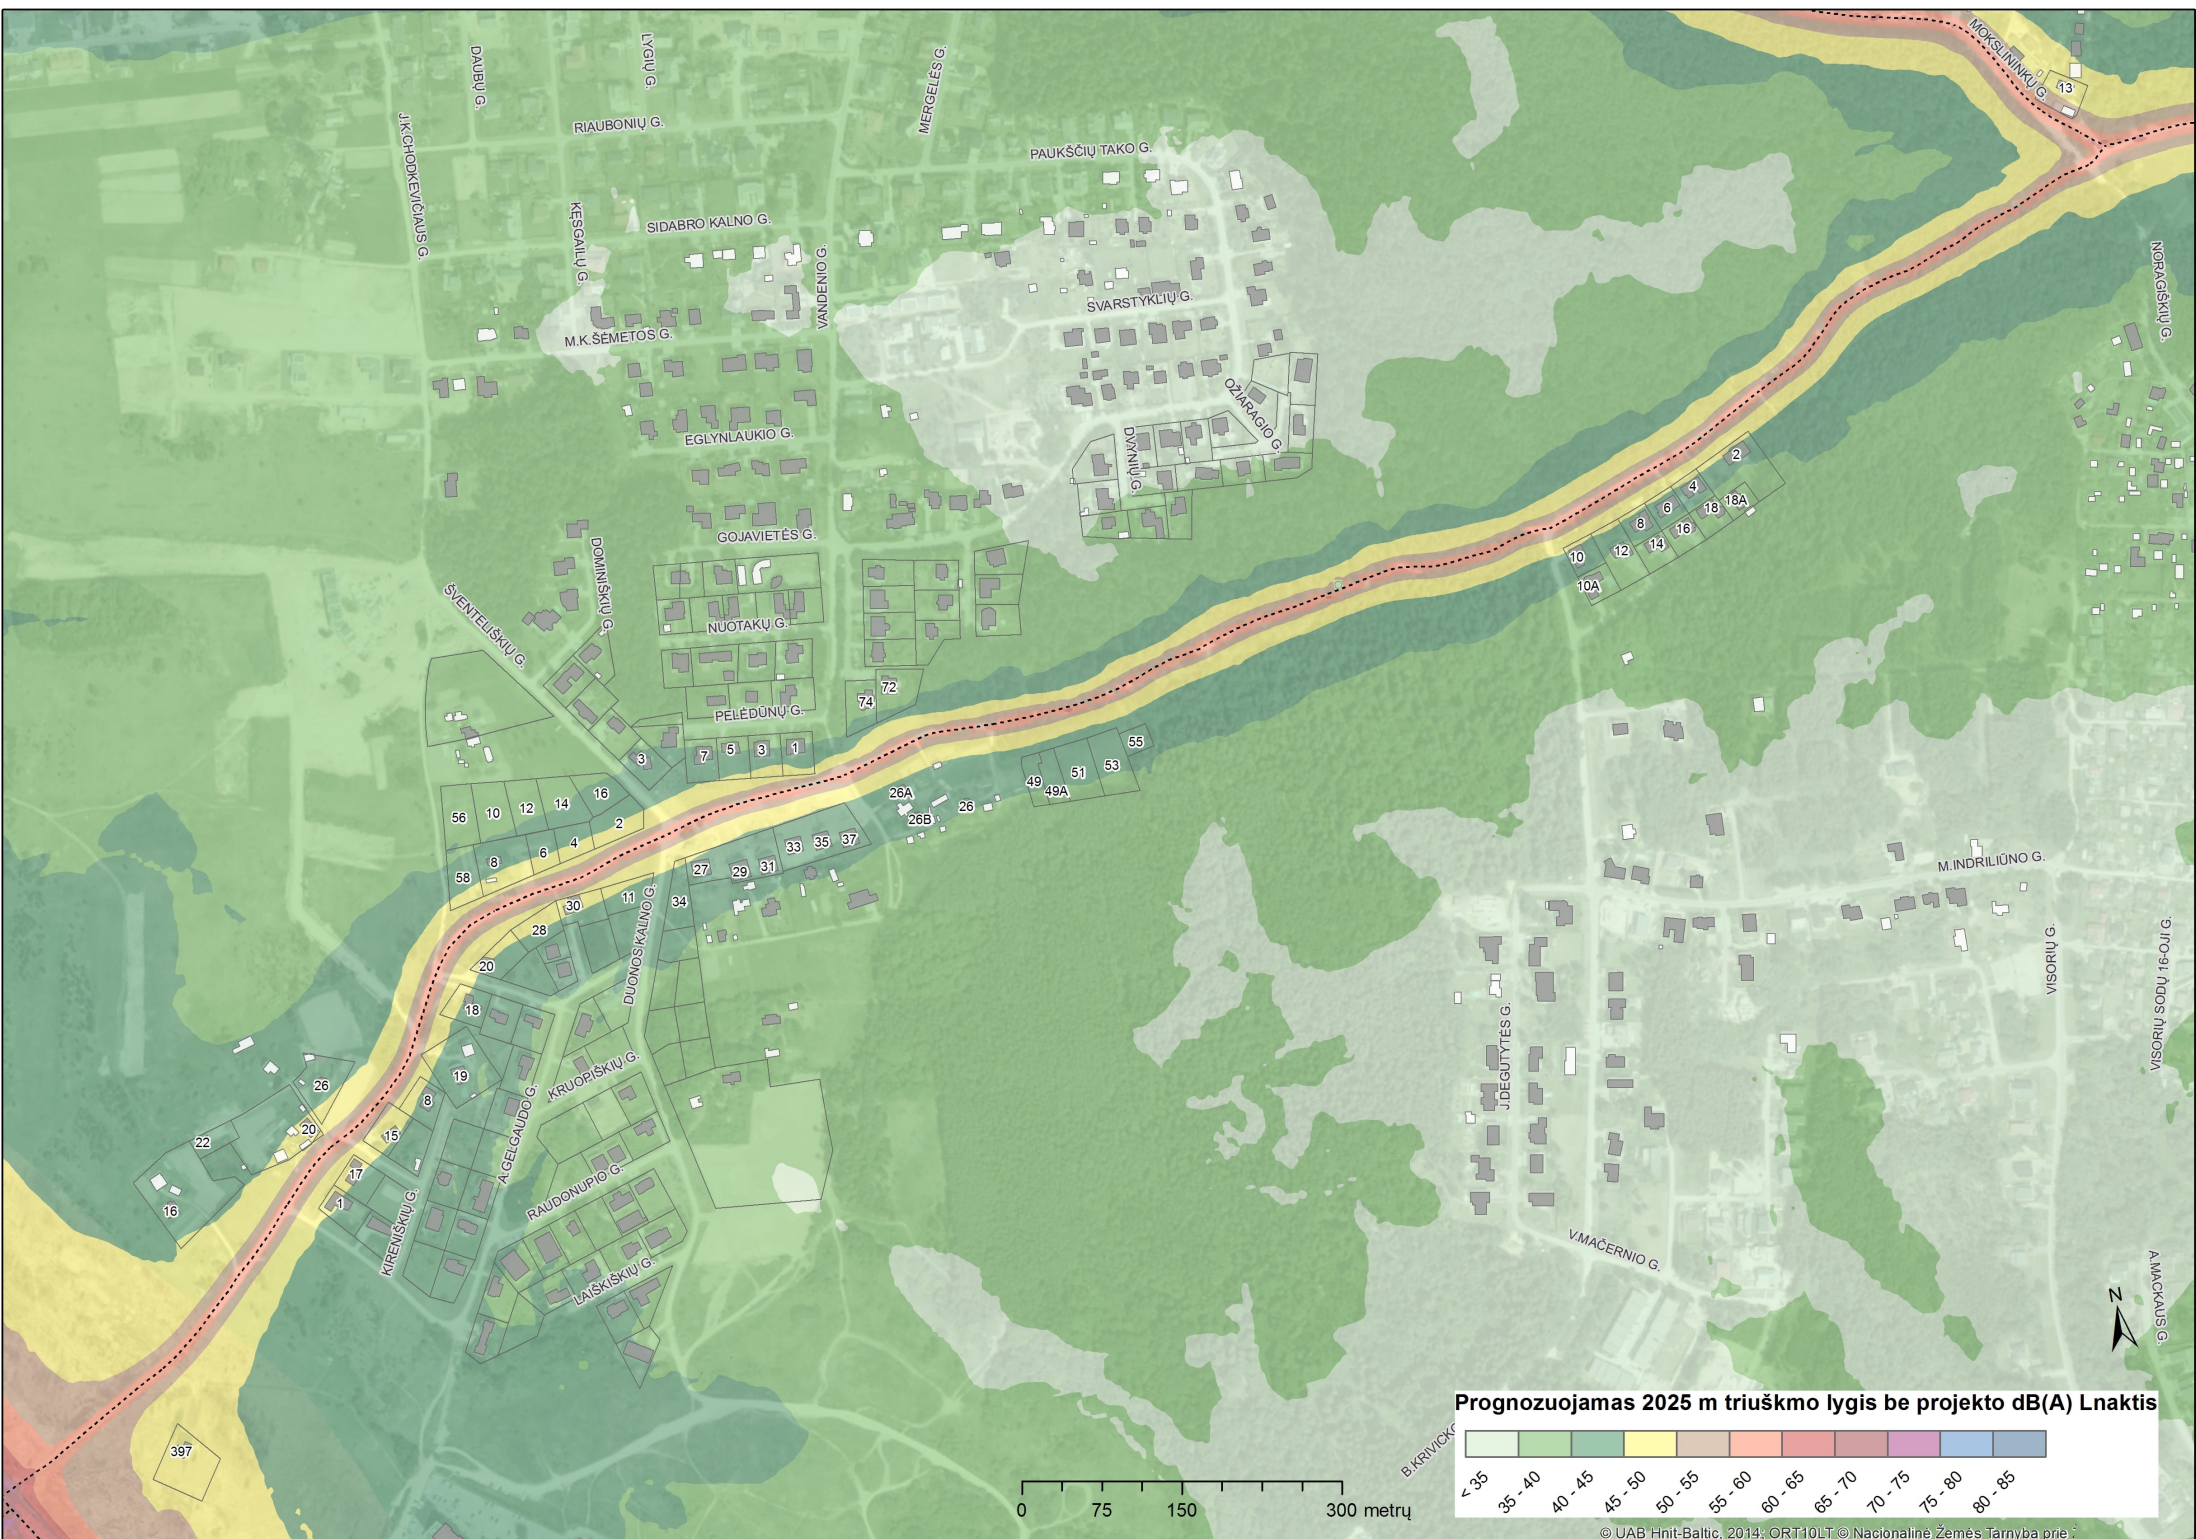

DAUBŲ G.
LIAUBONIŲ G.
MOKŠTINIŲ G.

KESGALŲ G.
SIDABRO KALNO G.
VANDENIO G.
M.K. ŠEMETOS G.

PAUKŠČIŲ TAKO G.
SVARSTYKLIŲ G.
OŽIARAGIO G.



SVENTELIŠKIŲ G.
DOMINIŠKIŲ G.
NUOTAKŲ G.
PELĖDŪNŲ G.


56 10 12 14 16
8 6 4 2
58
26A 26 49 51 53
26B 26 49A

20 28 30 34
18 19 8
DUONOSKALNIO G.
KRUOPIŠKIŲ G.

17 16 1
KIRENSKIŲ G.
RĀUDONIPIŲ G.
LAŠKIŠKIŲ G.
AGELGAUDO G.

J. DEGUTYTES G.
VMAČERNIO G.
M. INDRILIŪNO G.
VISORIŲ G.
VISORIŲ SODŲ TĒSŪTĒ G.
A. MAČKAIŠIŲ G.

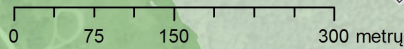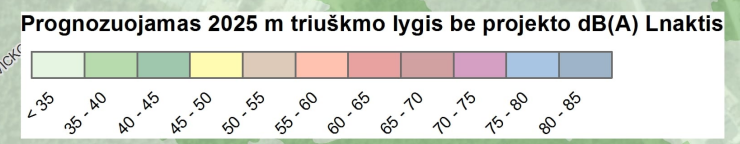


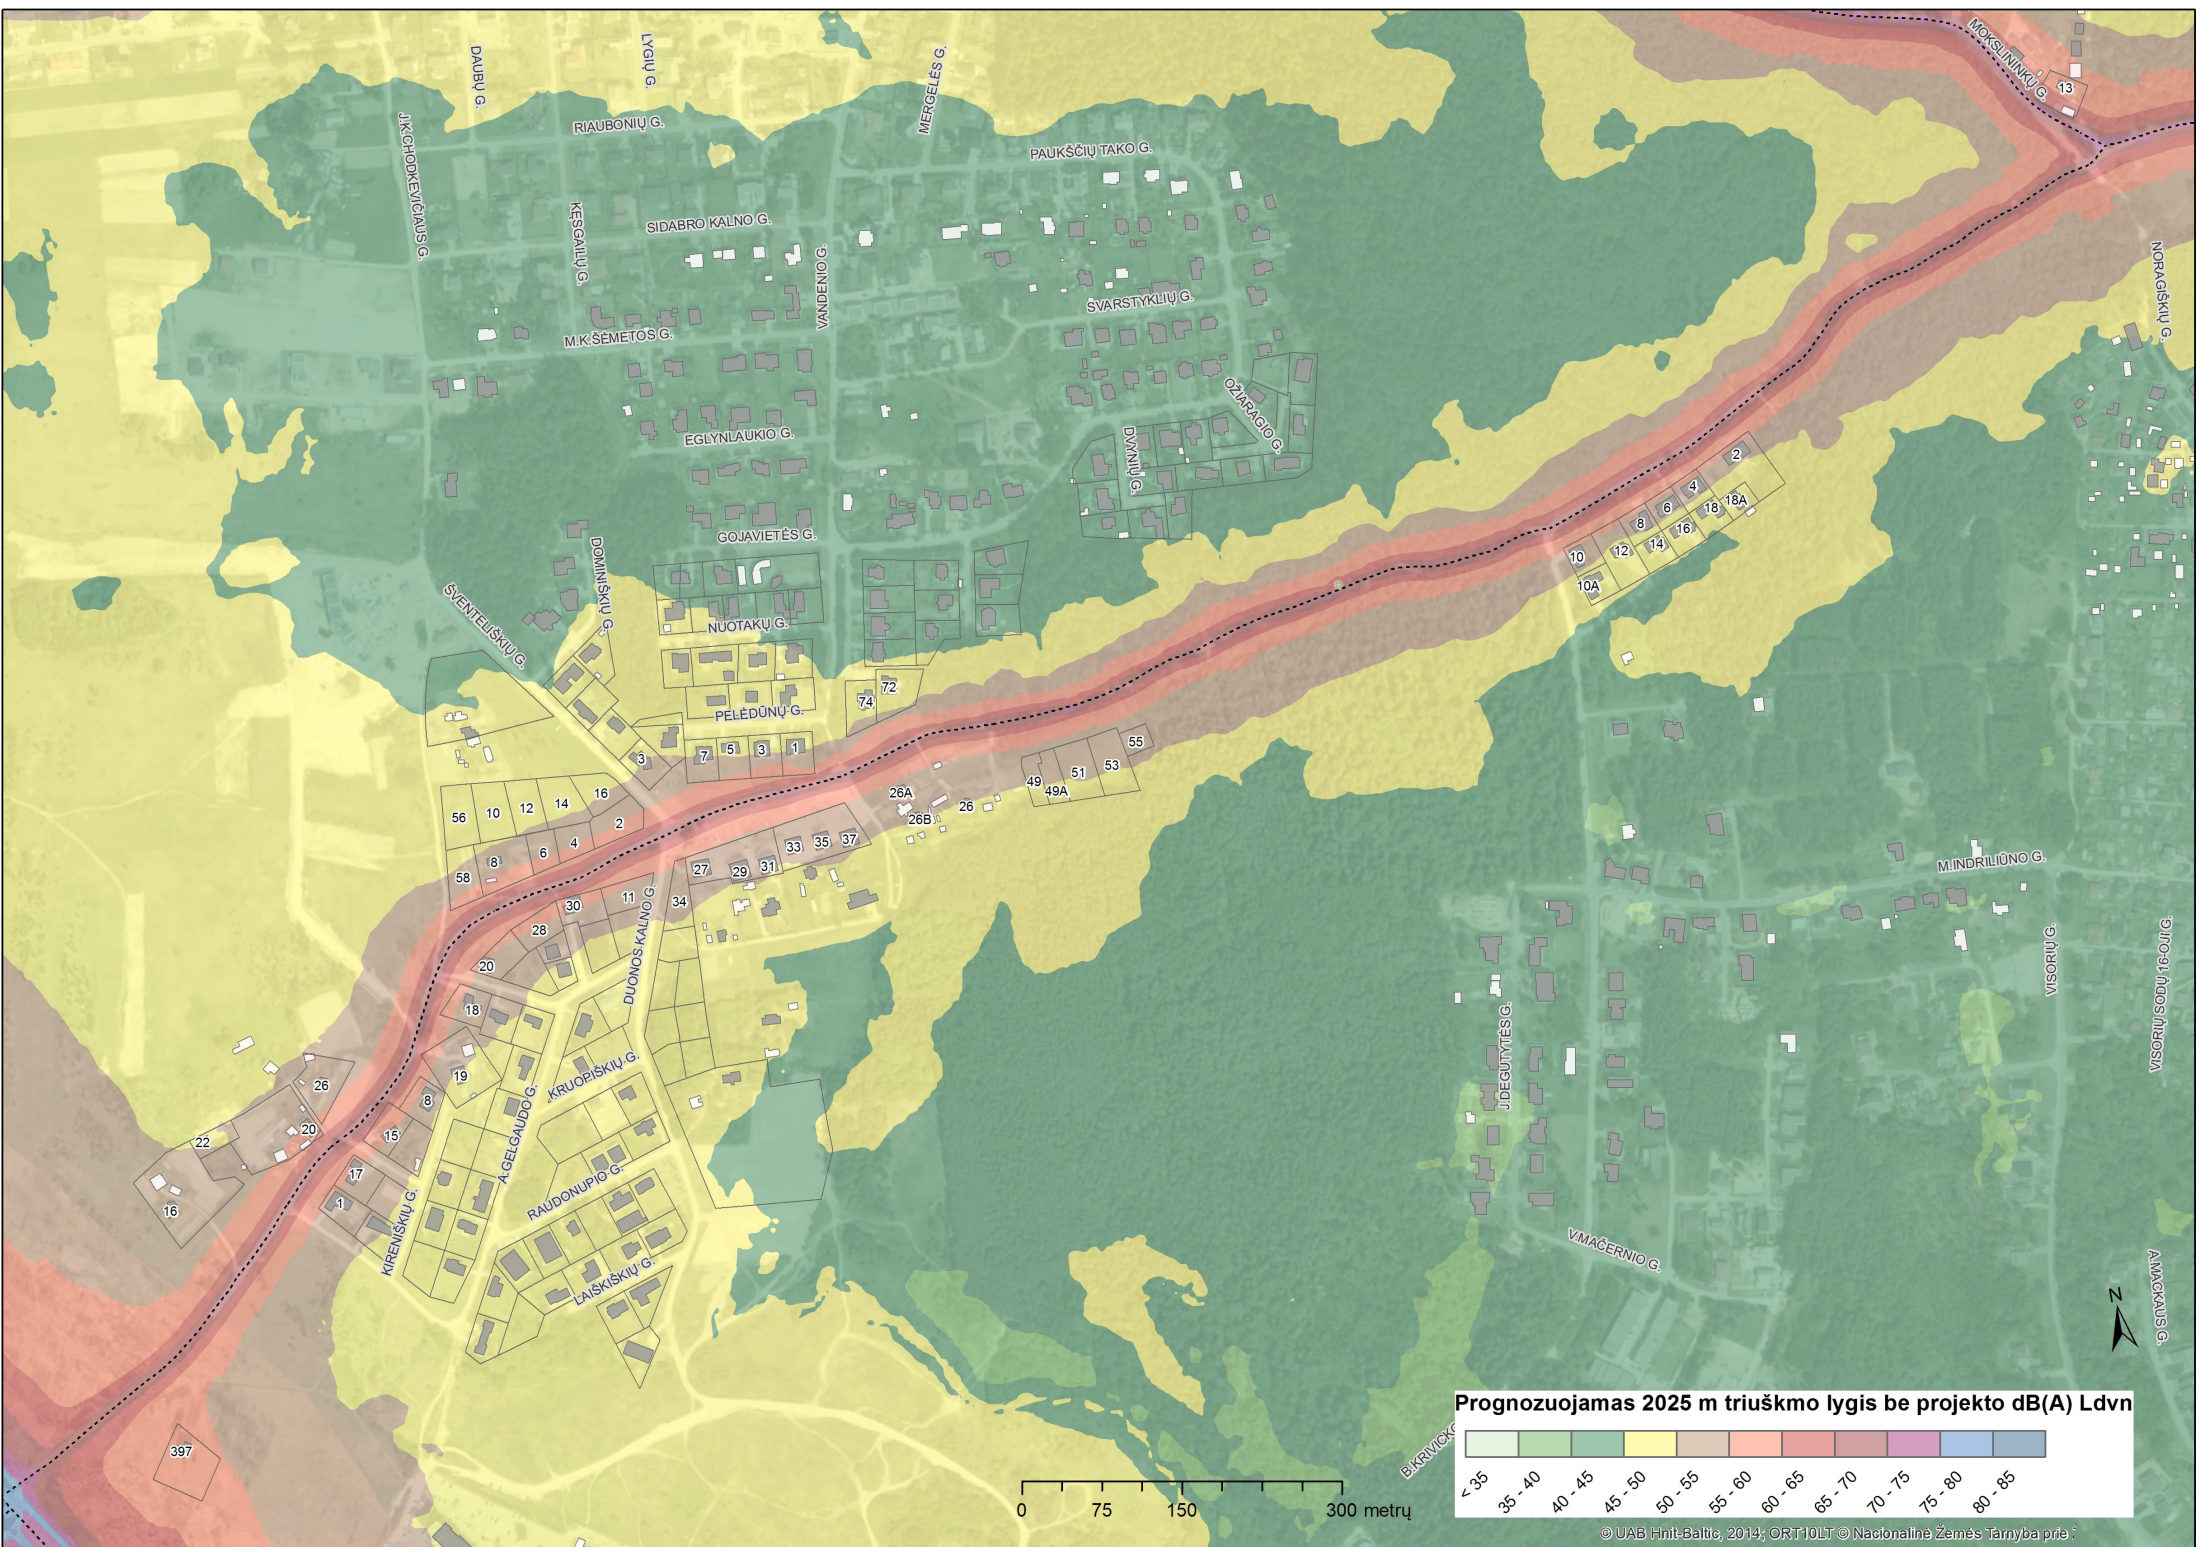



Prognozuojamas 2025 m triušmo lygis be projekto dB(A) Ldvn


0 75 150 300 metrų



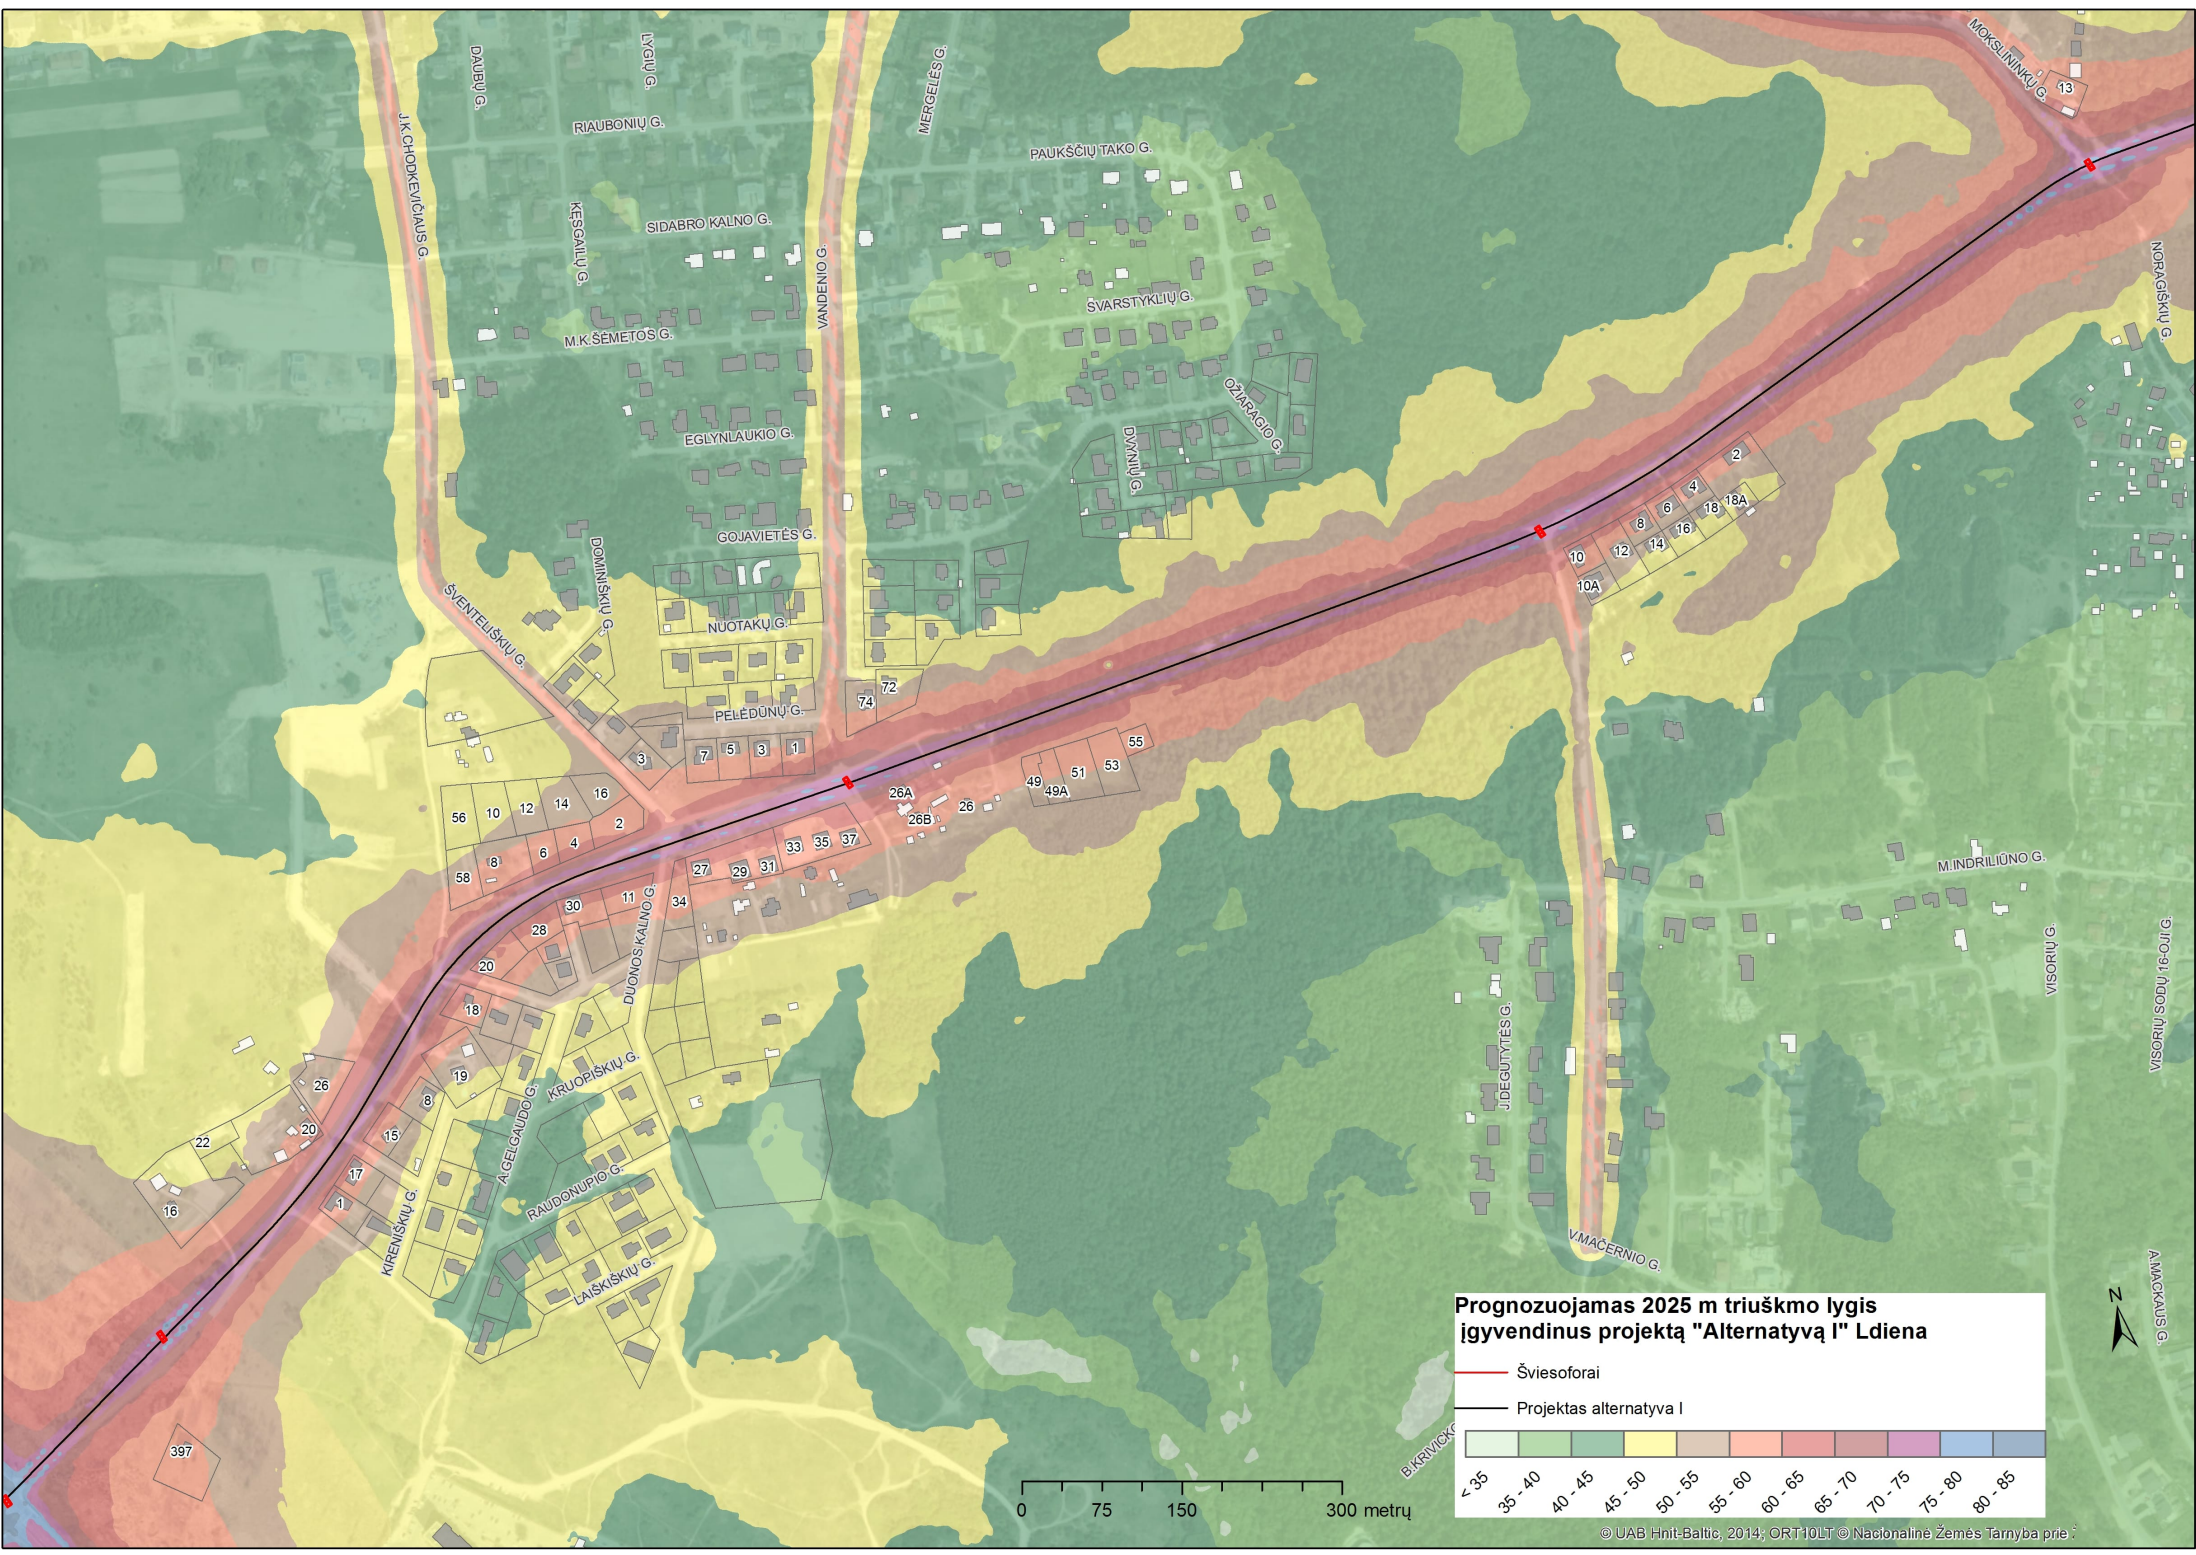


**Prognozuojamas 2025 m triuško lygis
įgyvendinus projektą "Alternatyva I" Ldiena**

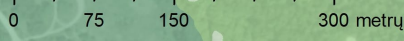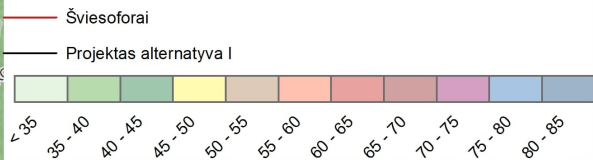


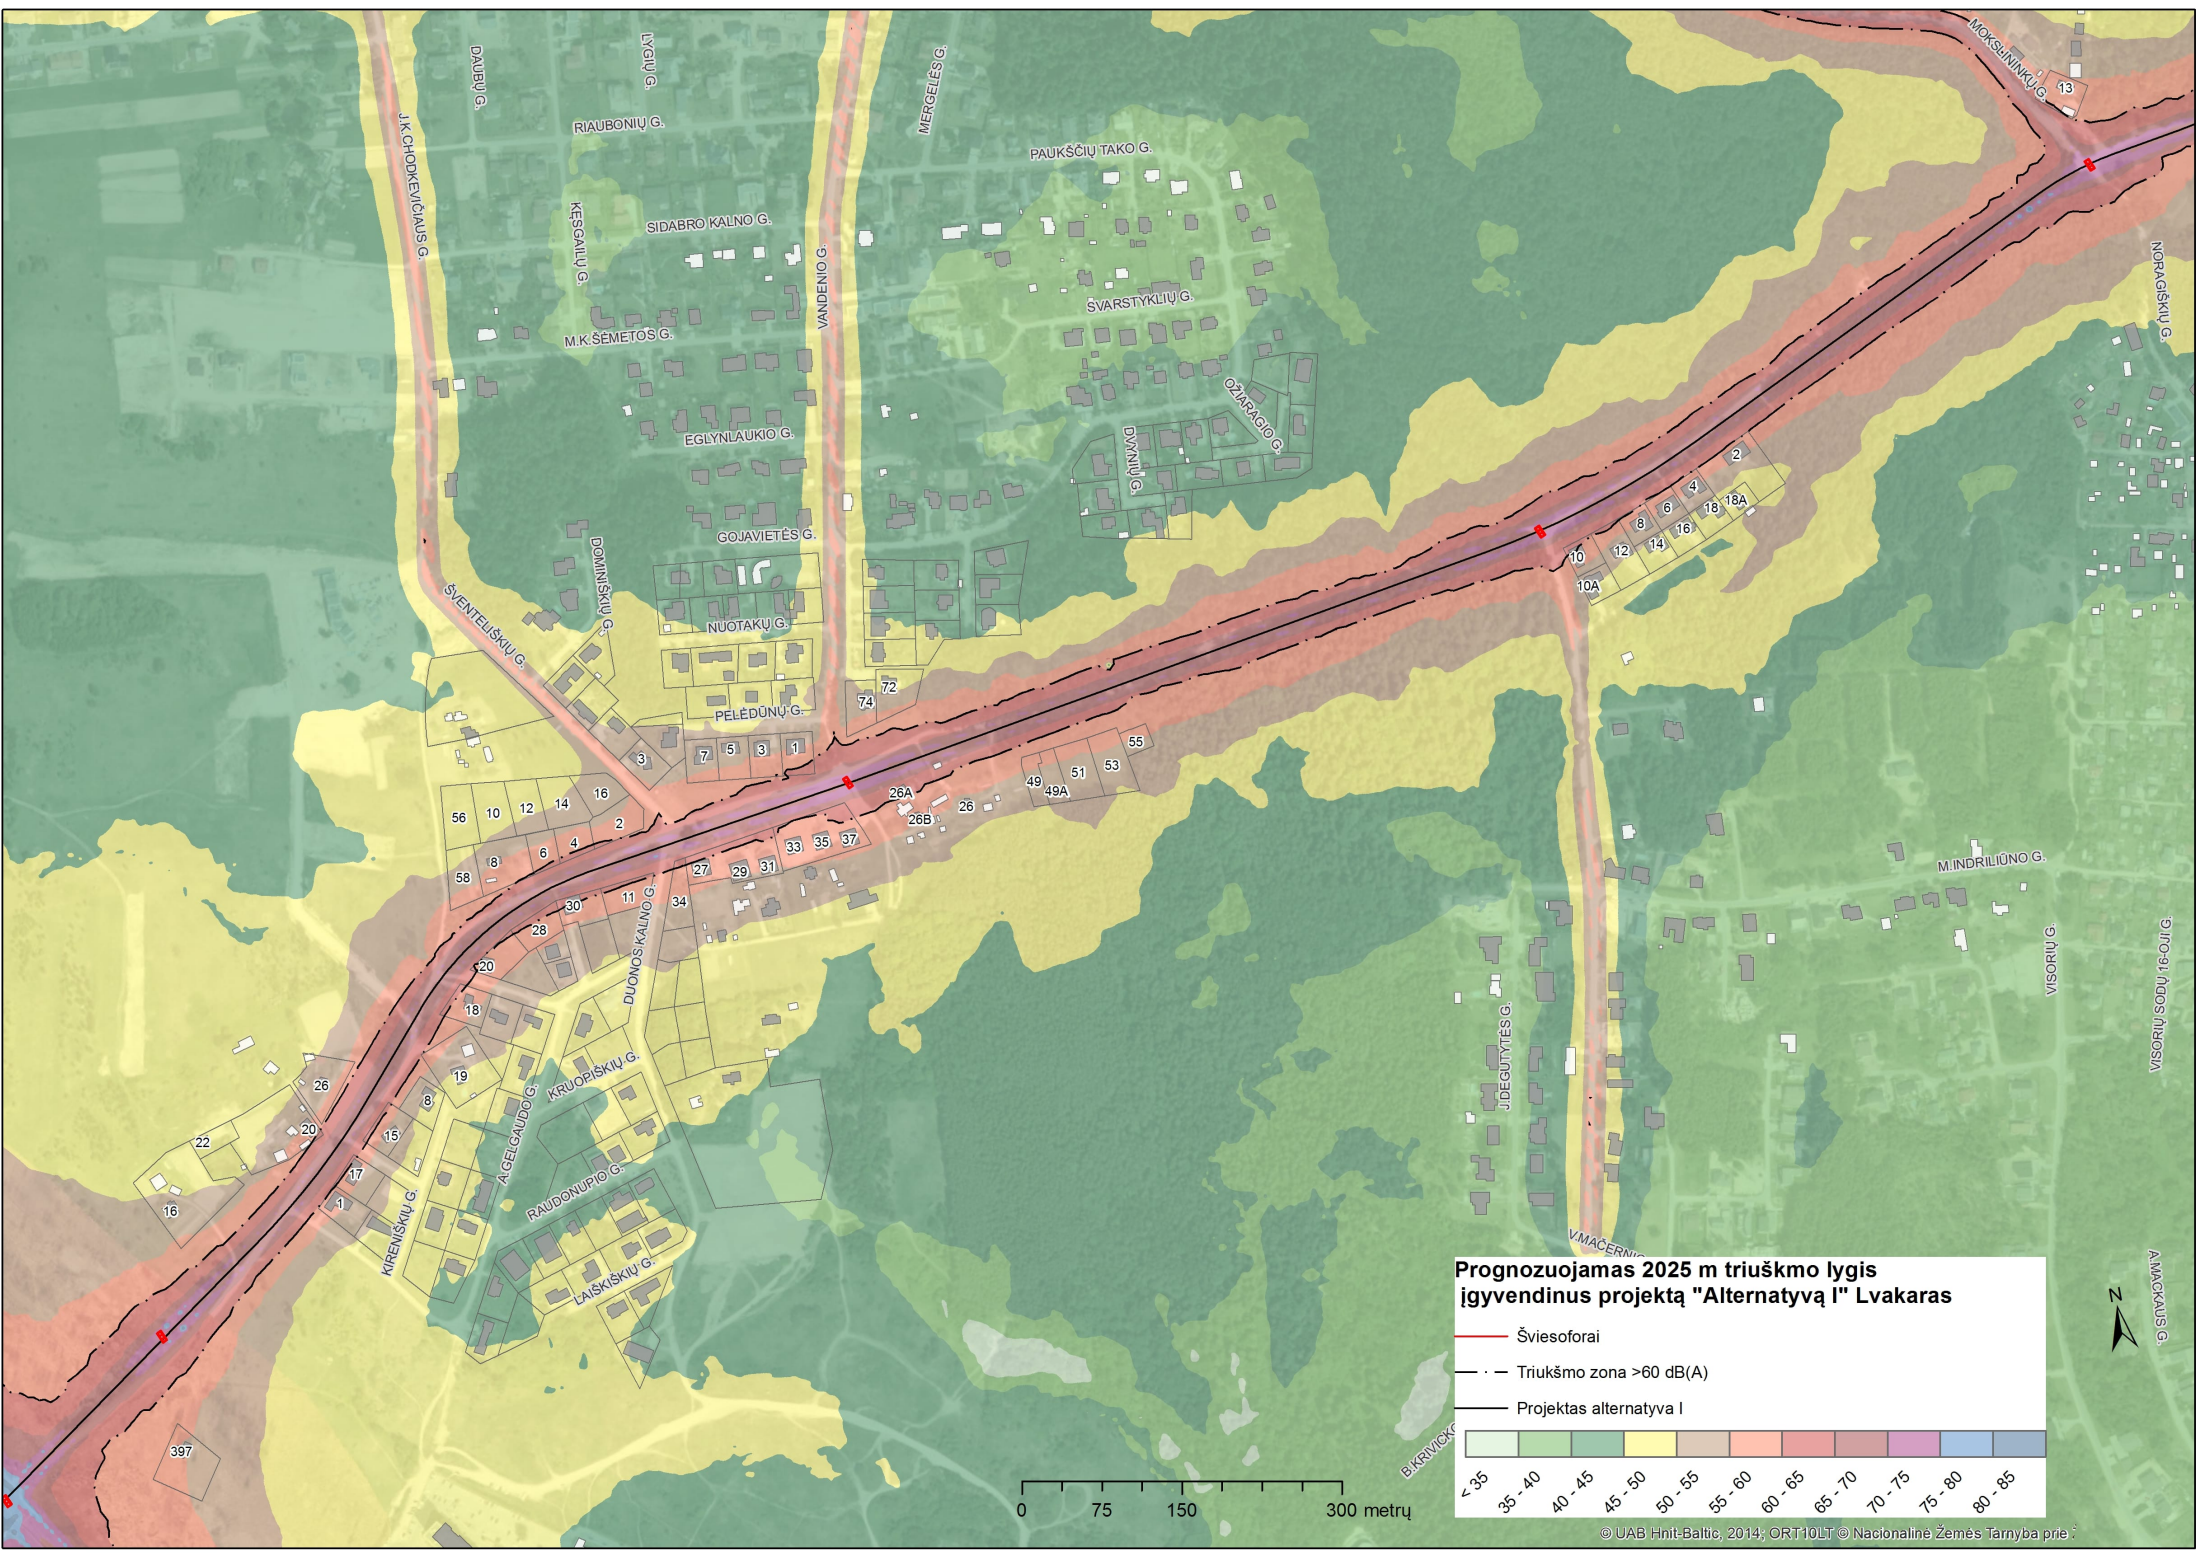


**Prognozuojamas 2025 m triukšmo lygis
įgyvendinus projektą "Alternatyva I" Lvkaras**

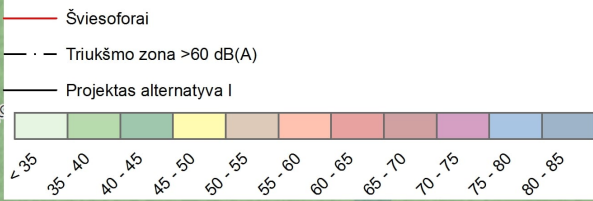

0 75 150 300 metrų

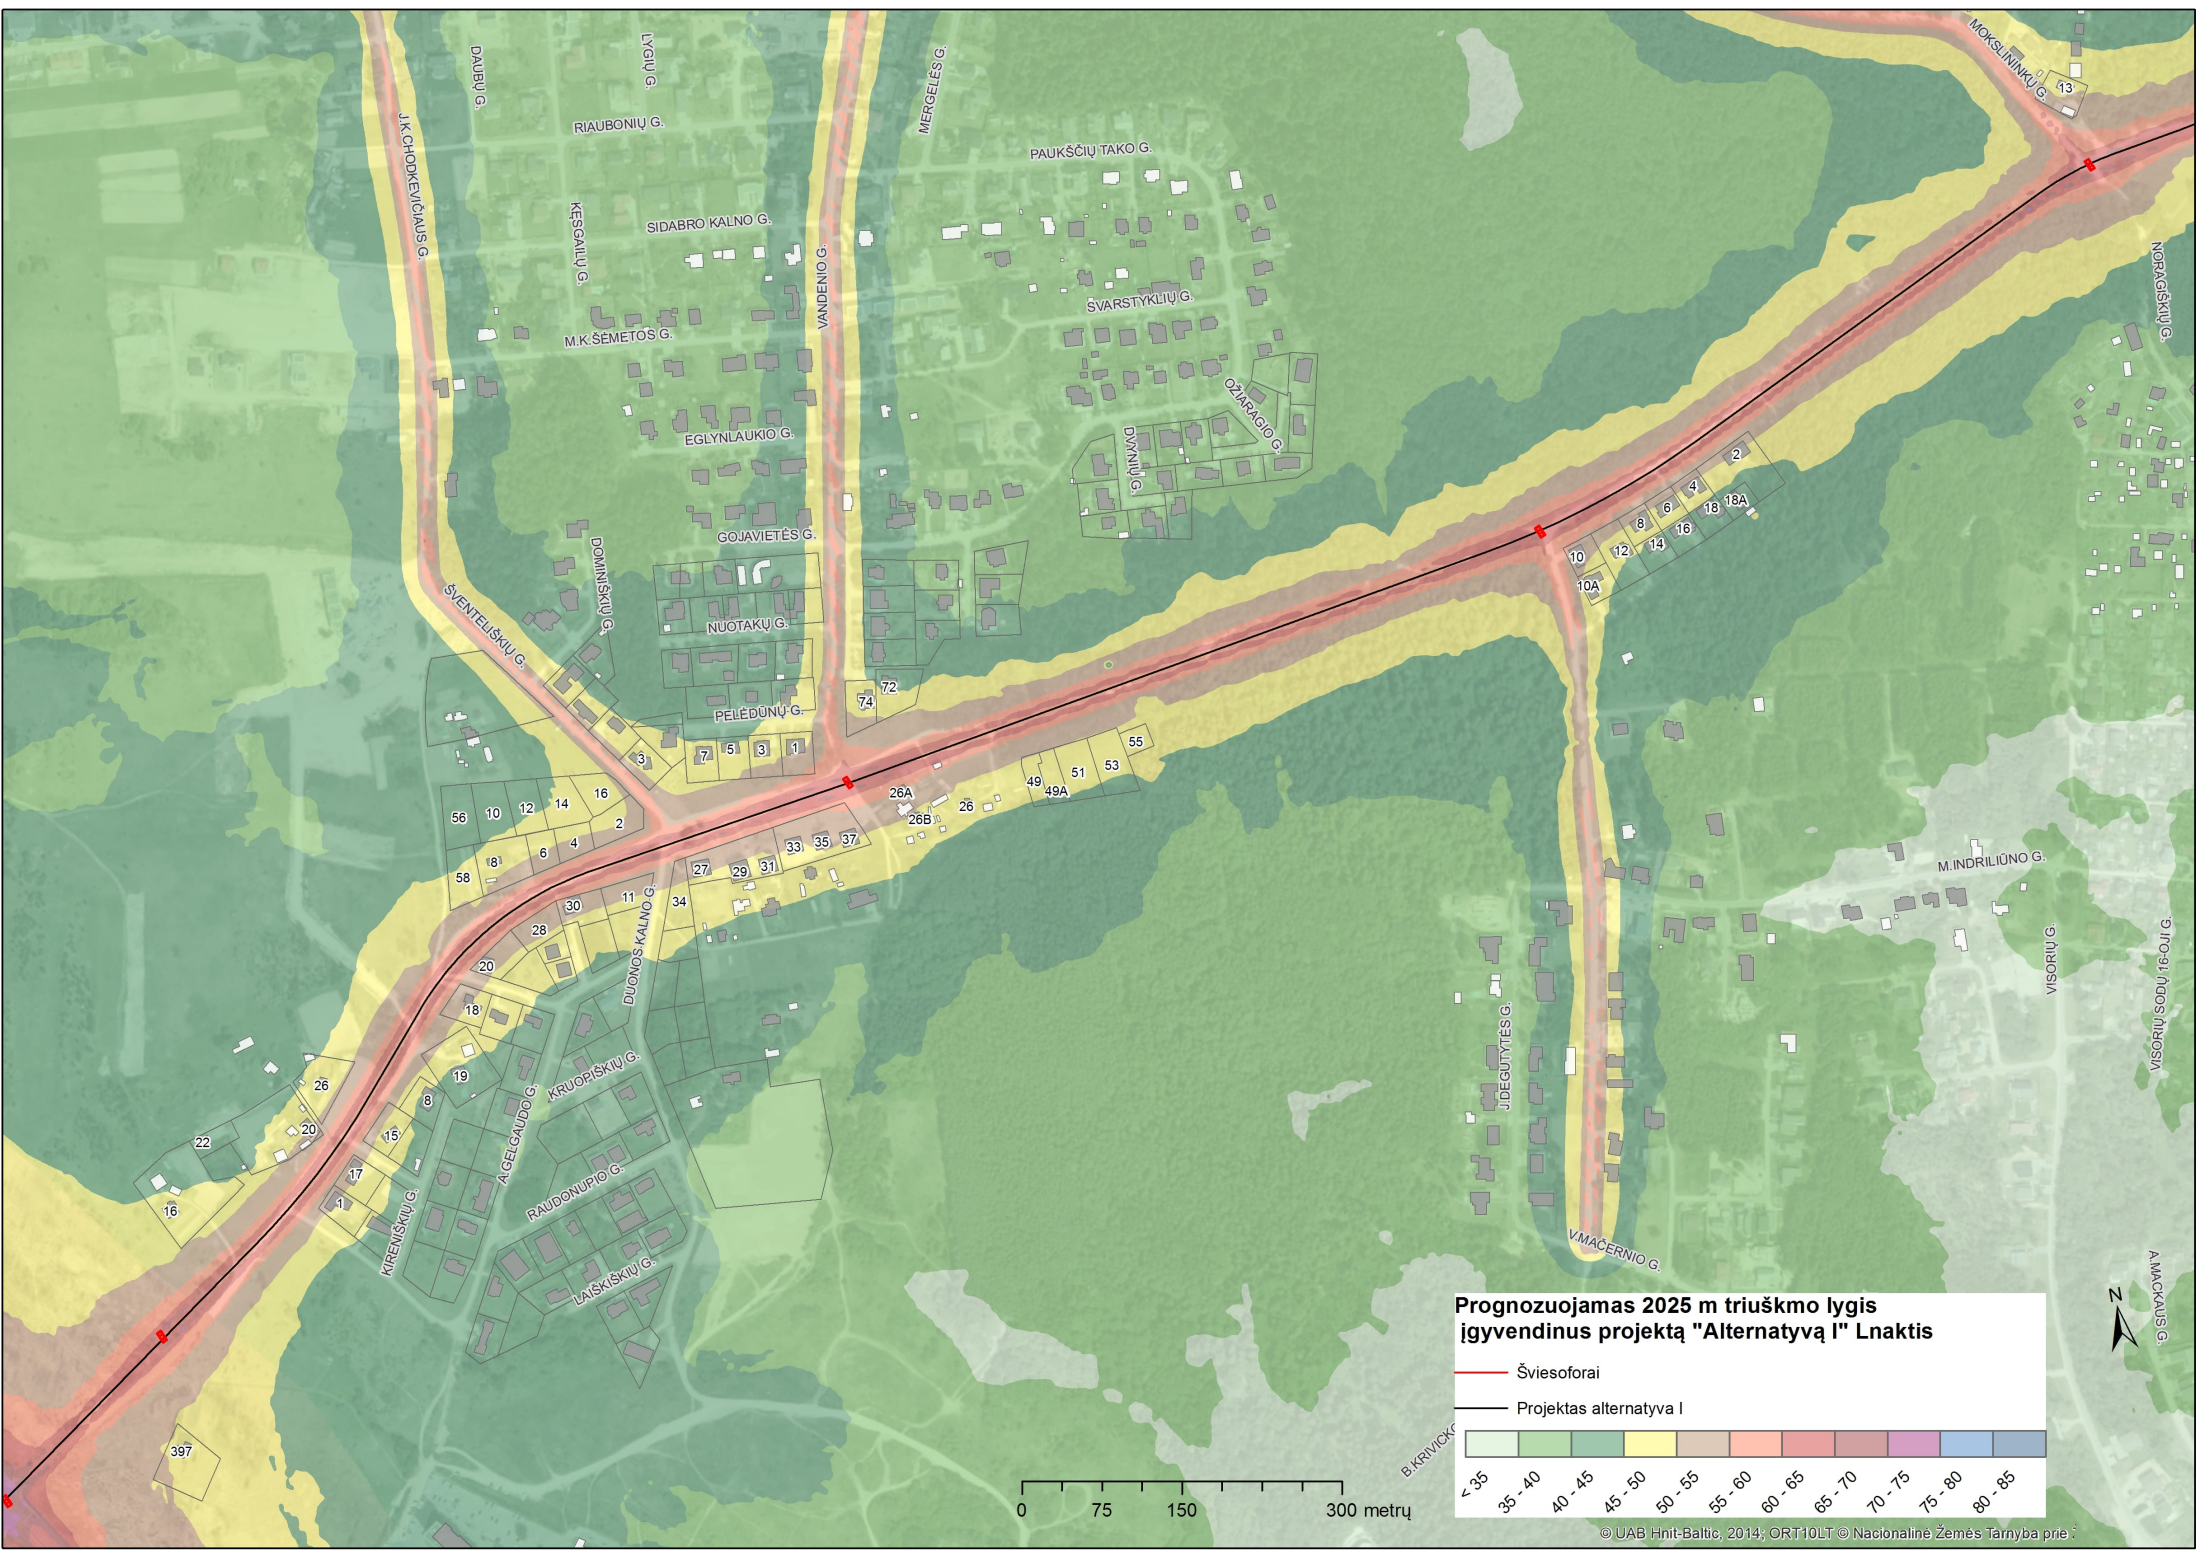


**Prognozuojamas 2025 m triuškmų lygis
įgyvendinus projektą "Alternatyva I" Lnaktis**

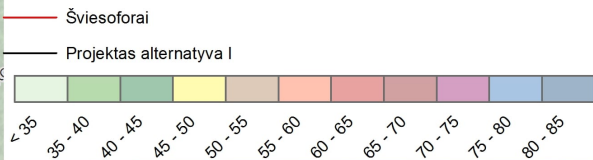


0 75 150 300 metrų




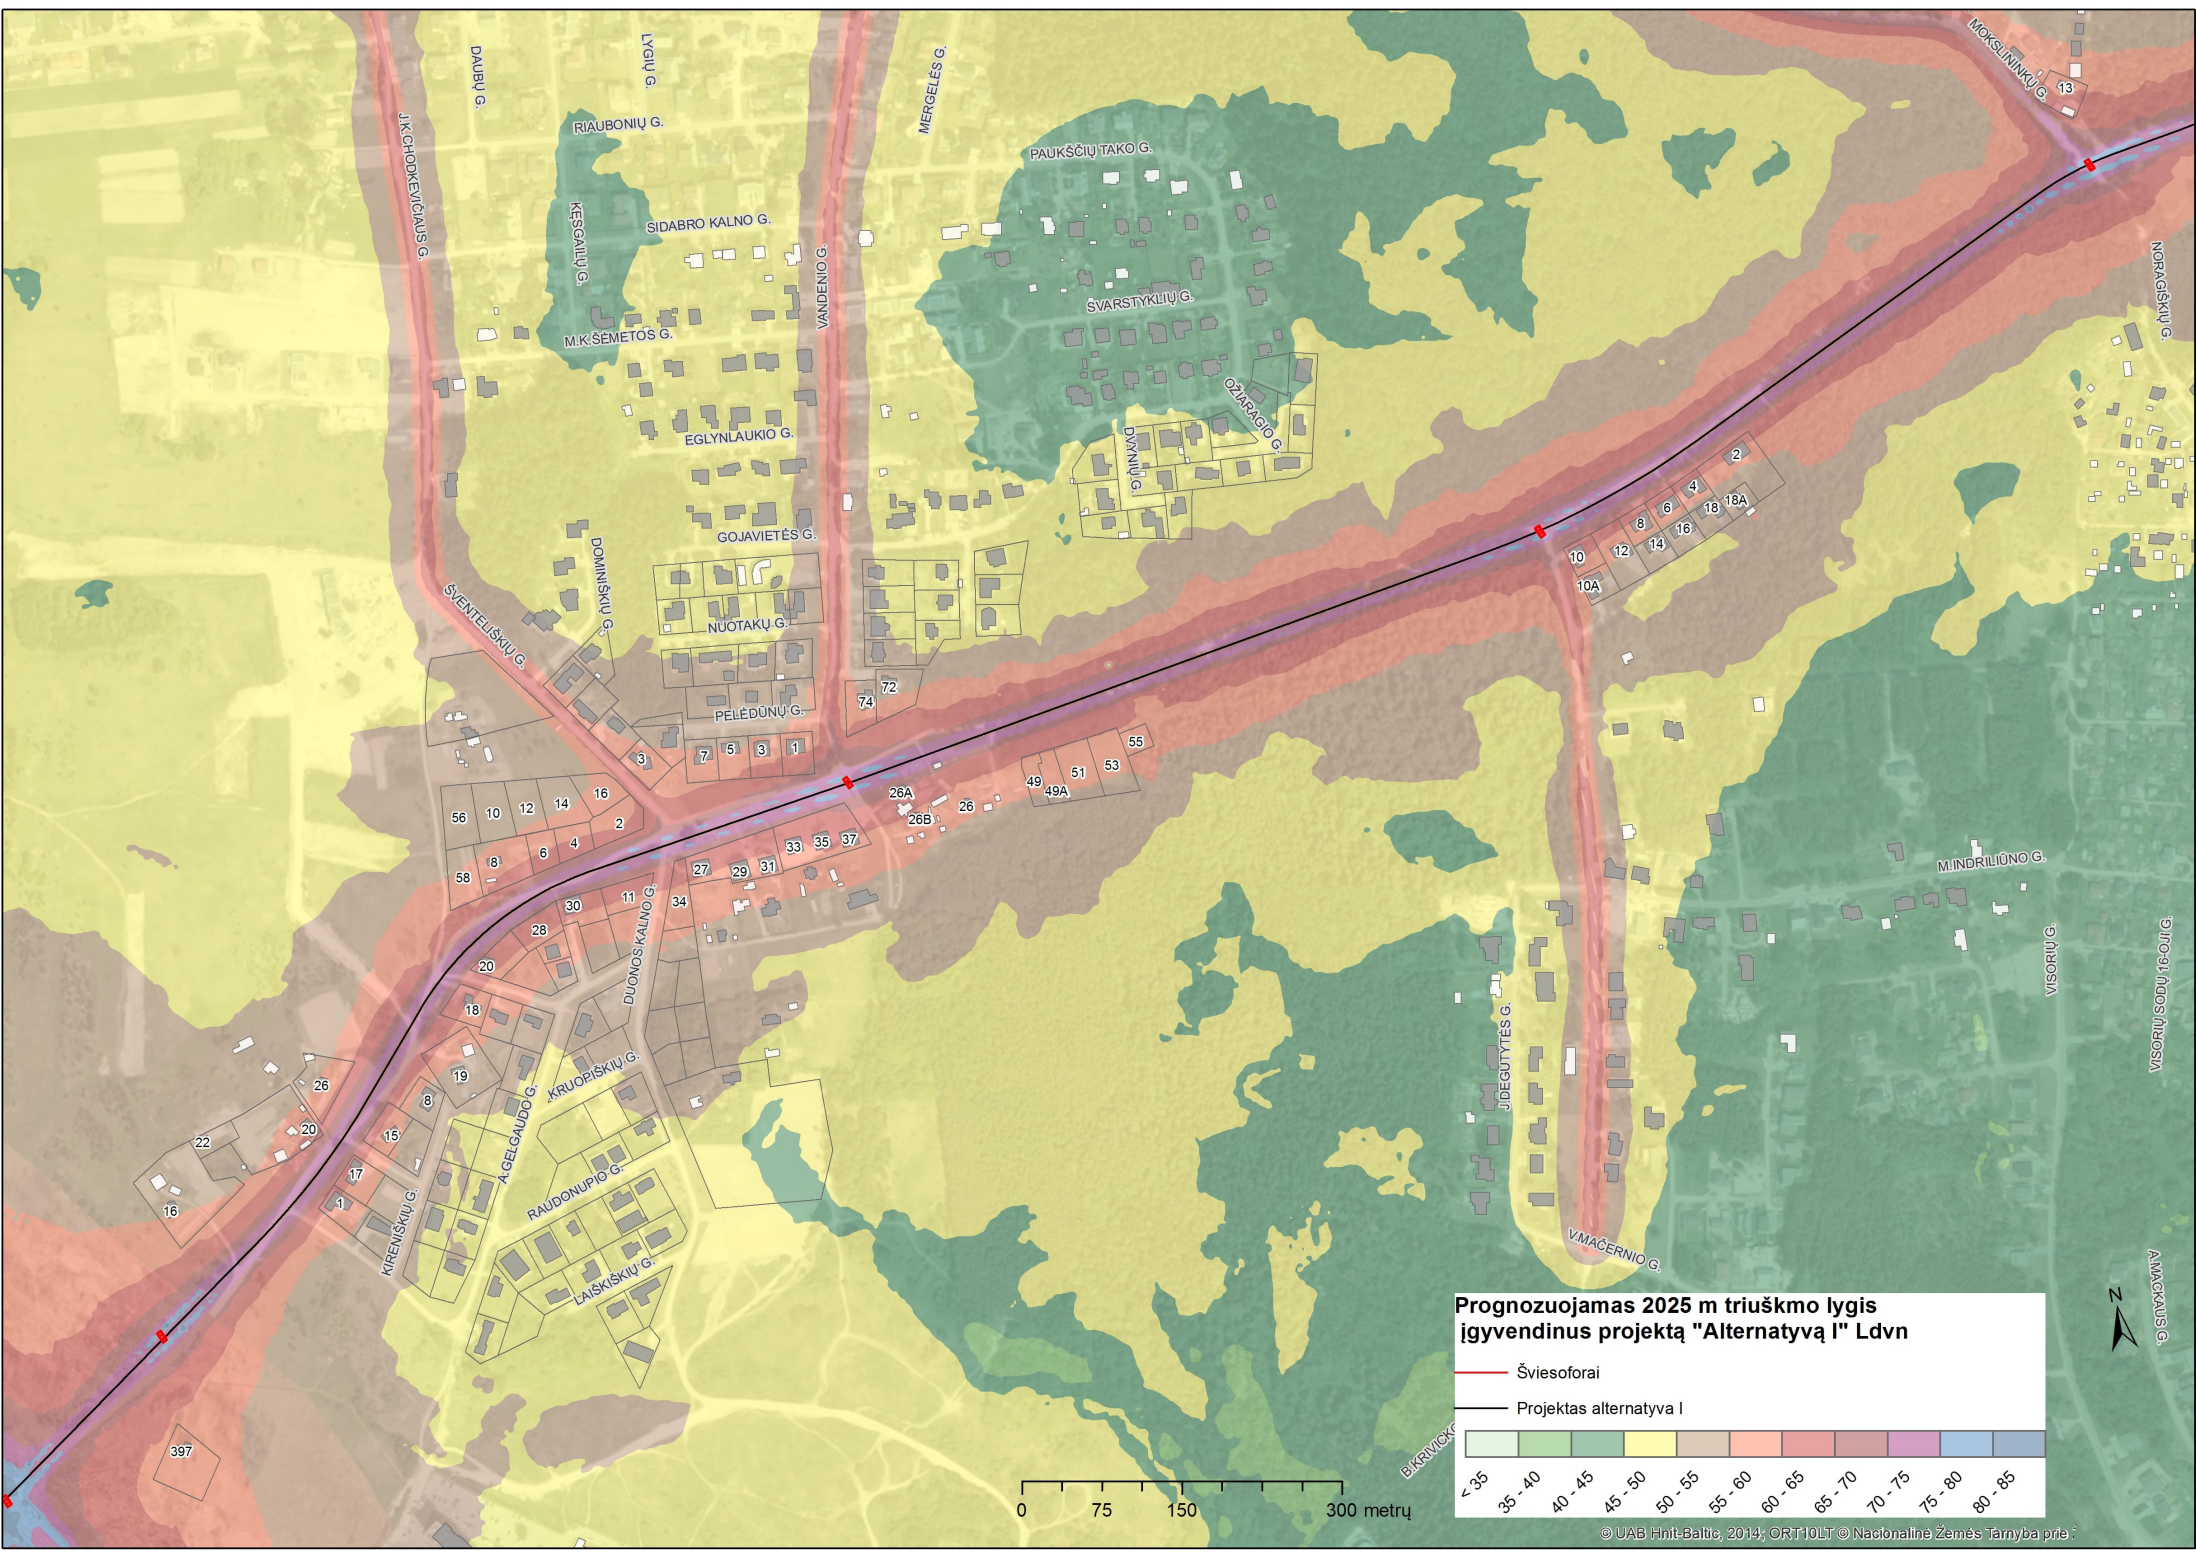

**Prognozuojamas 2025 m triuškmio lygis
įgyvendinus projektą "Alternatyva I" Ldvn**

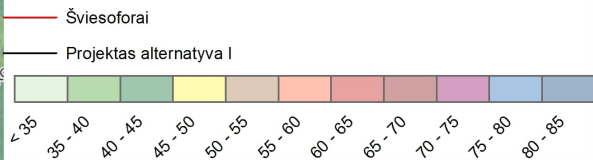


0 75 150 300 metrų

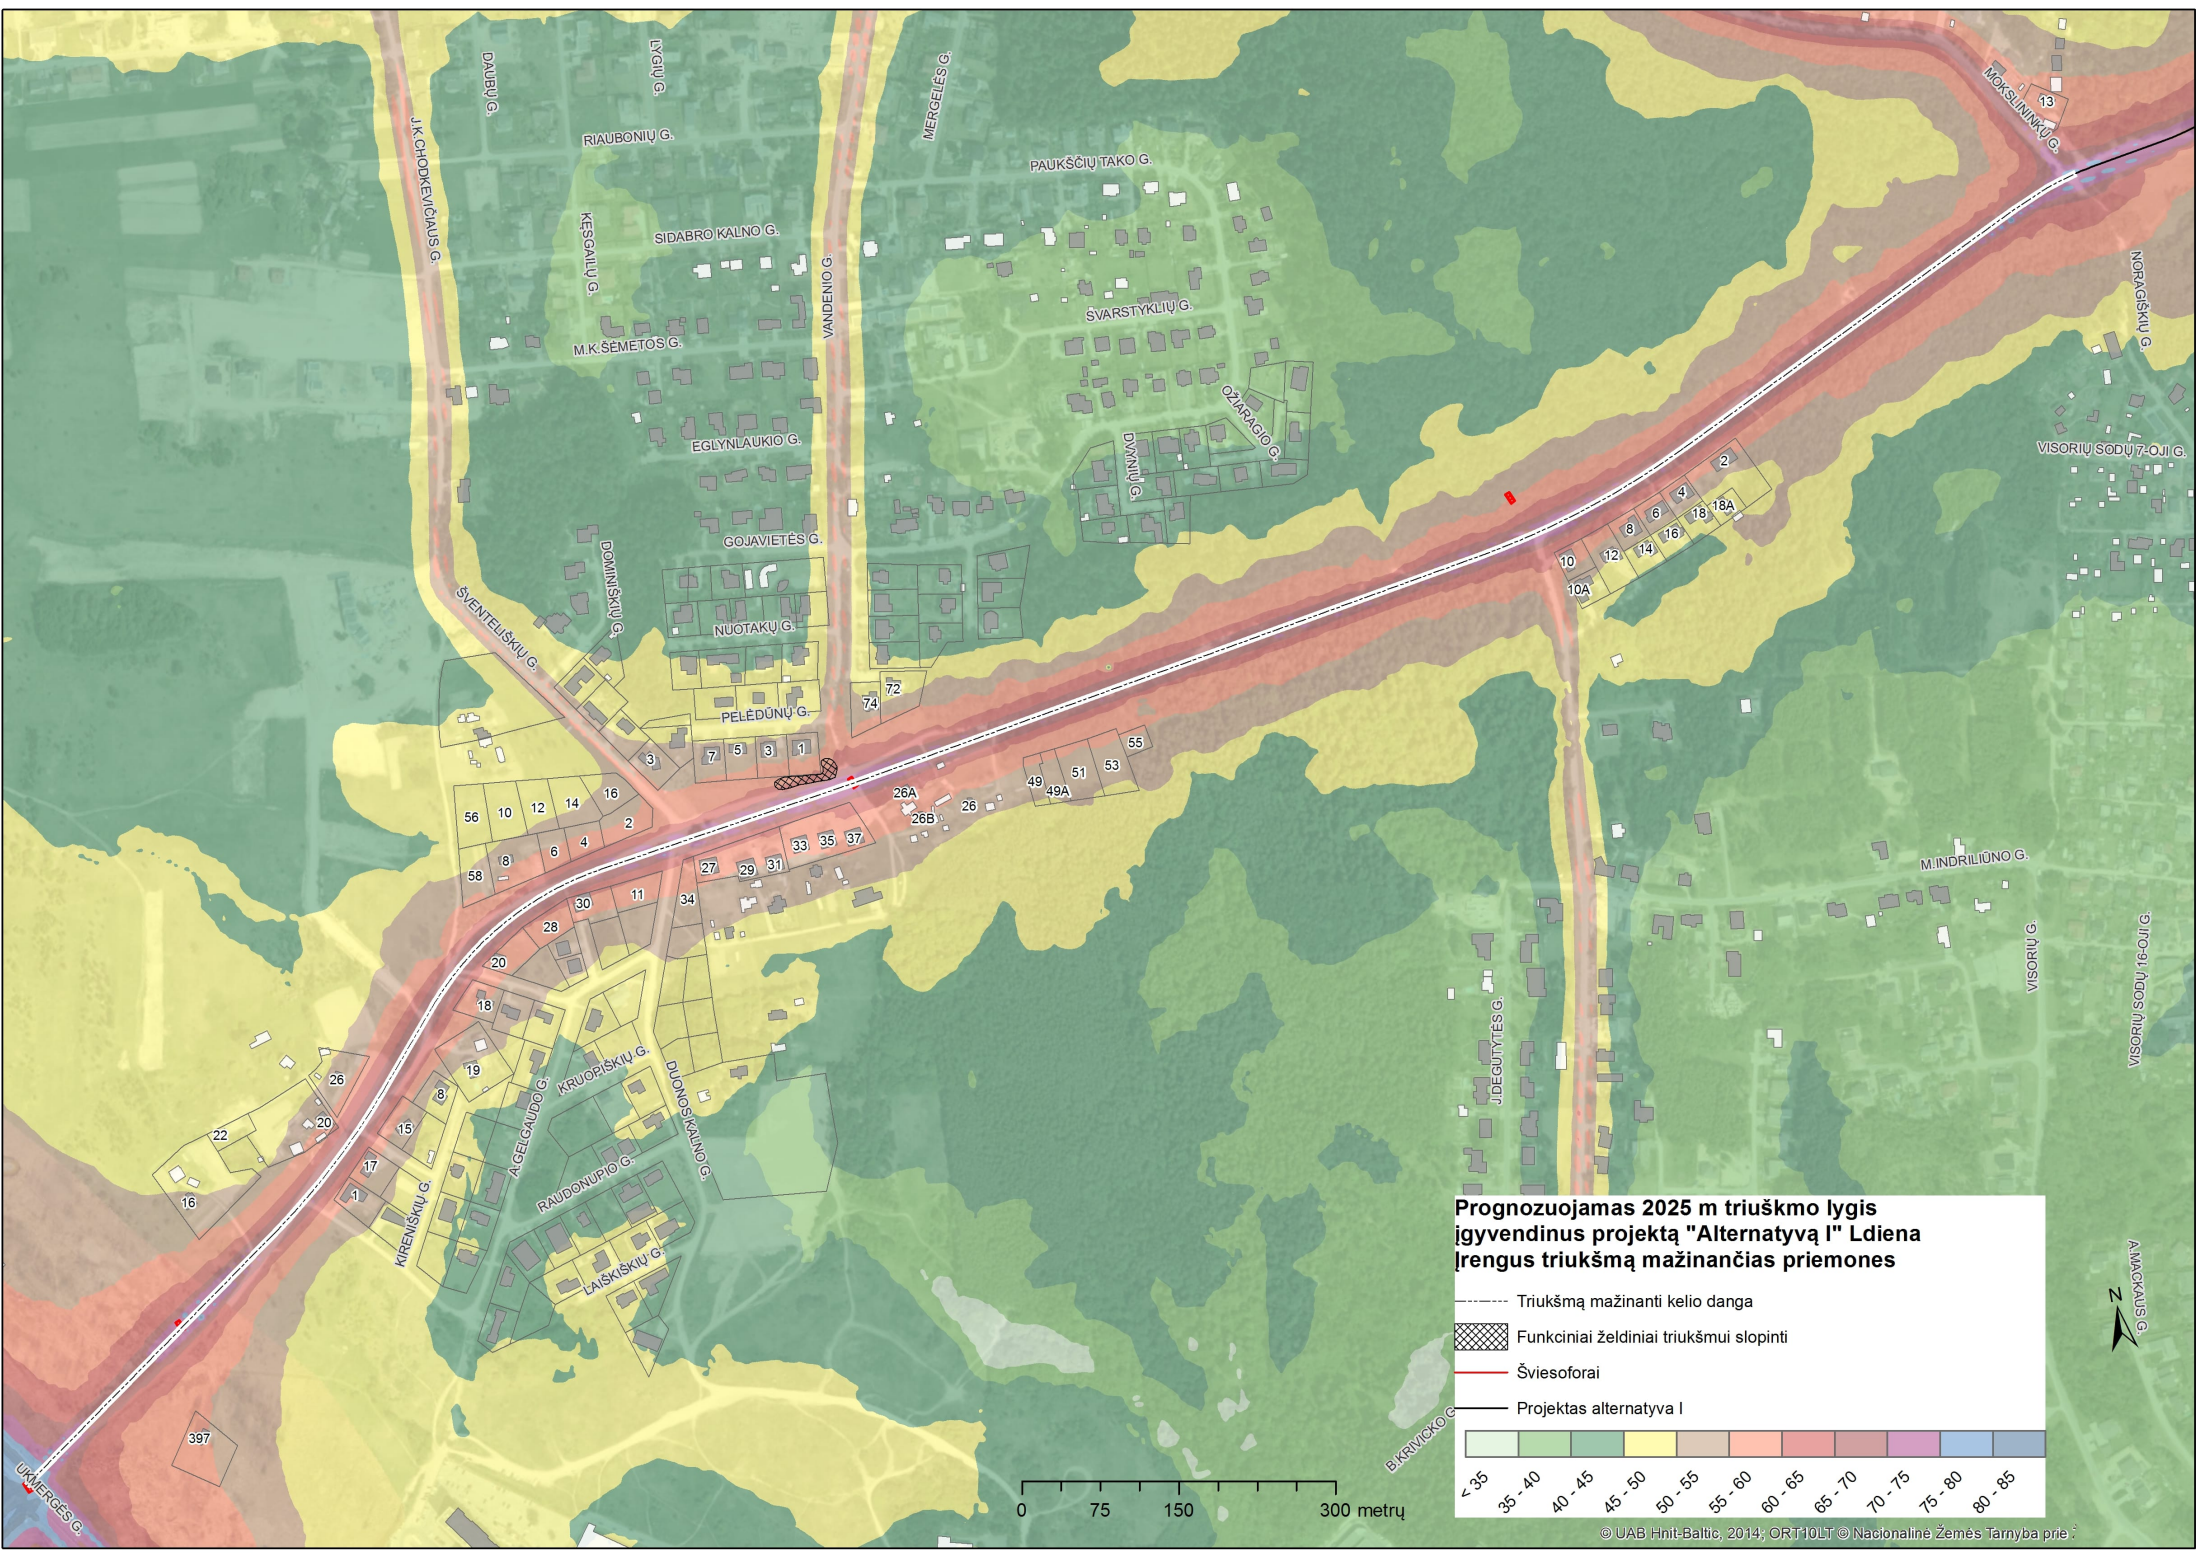



**Prognozuojamas 2025 m triukšmo lygis
 įgyvendinus projektą "Alternatyvą I" Ldiena
 įrengus triukšmą mažinančias priemones**


- Triukšmą mažinanti kelio danga
- Funkciniai želdiniai triukšmui slopinti
- Šviesoforai
- Projektas alternatyva I

< 35	35 - 40	40 - 45	45 - 50	50 - 55	55 - 60	60 - 65	65 - 70	70 - 75	75 - 80	80 - 85

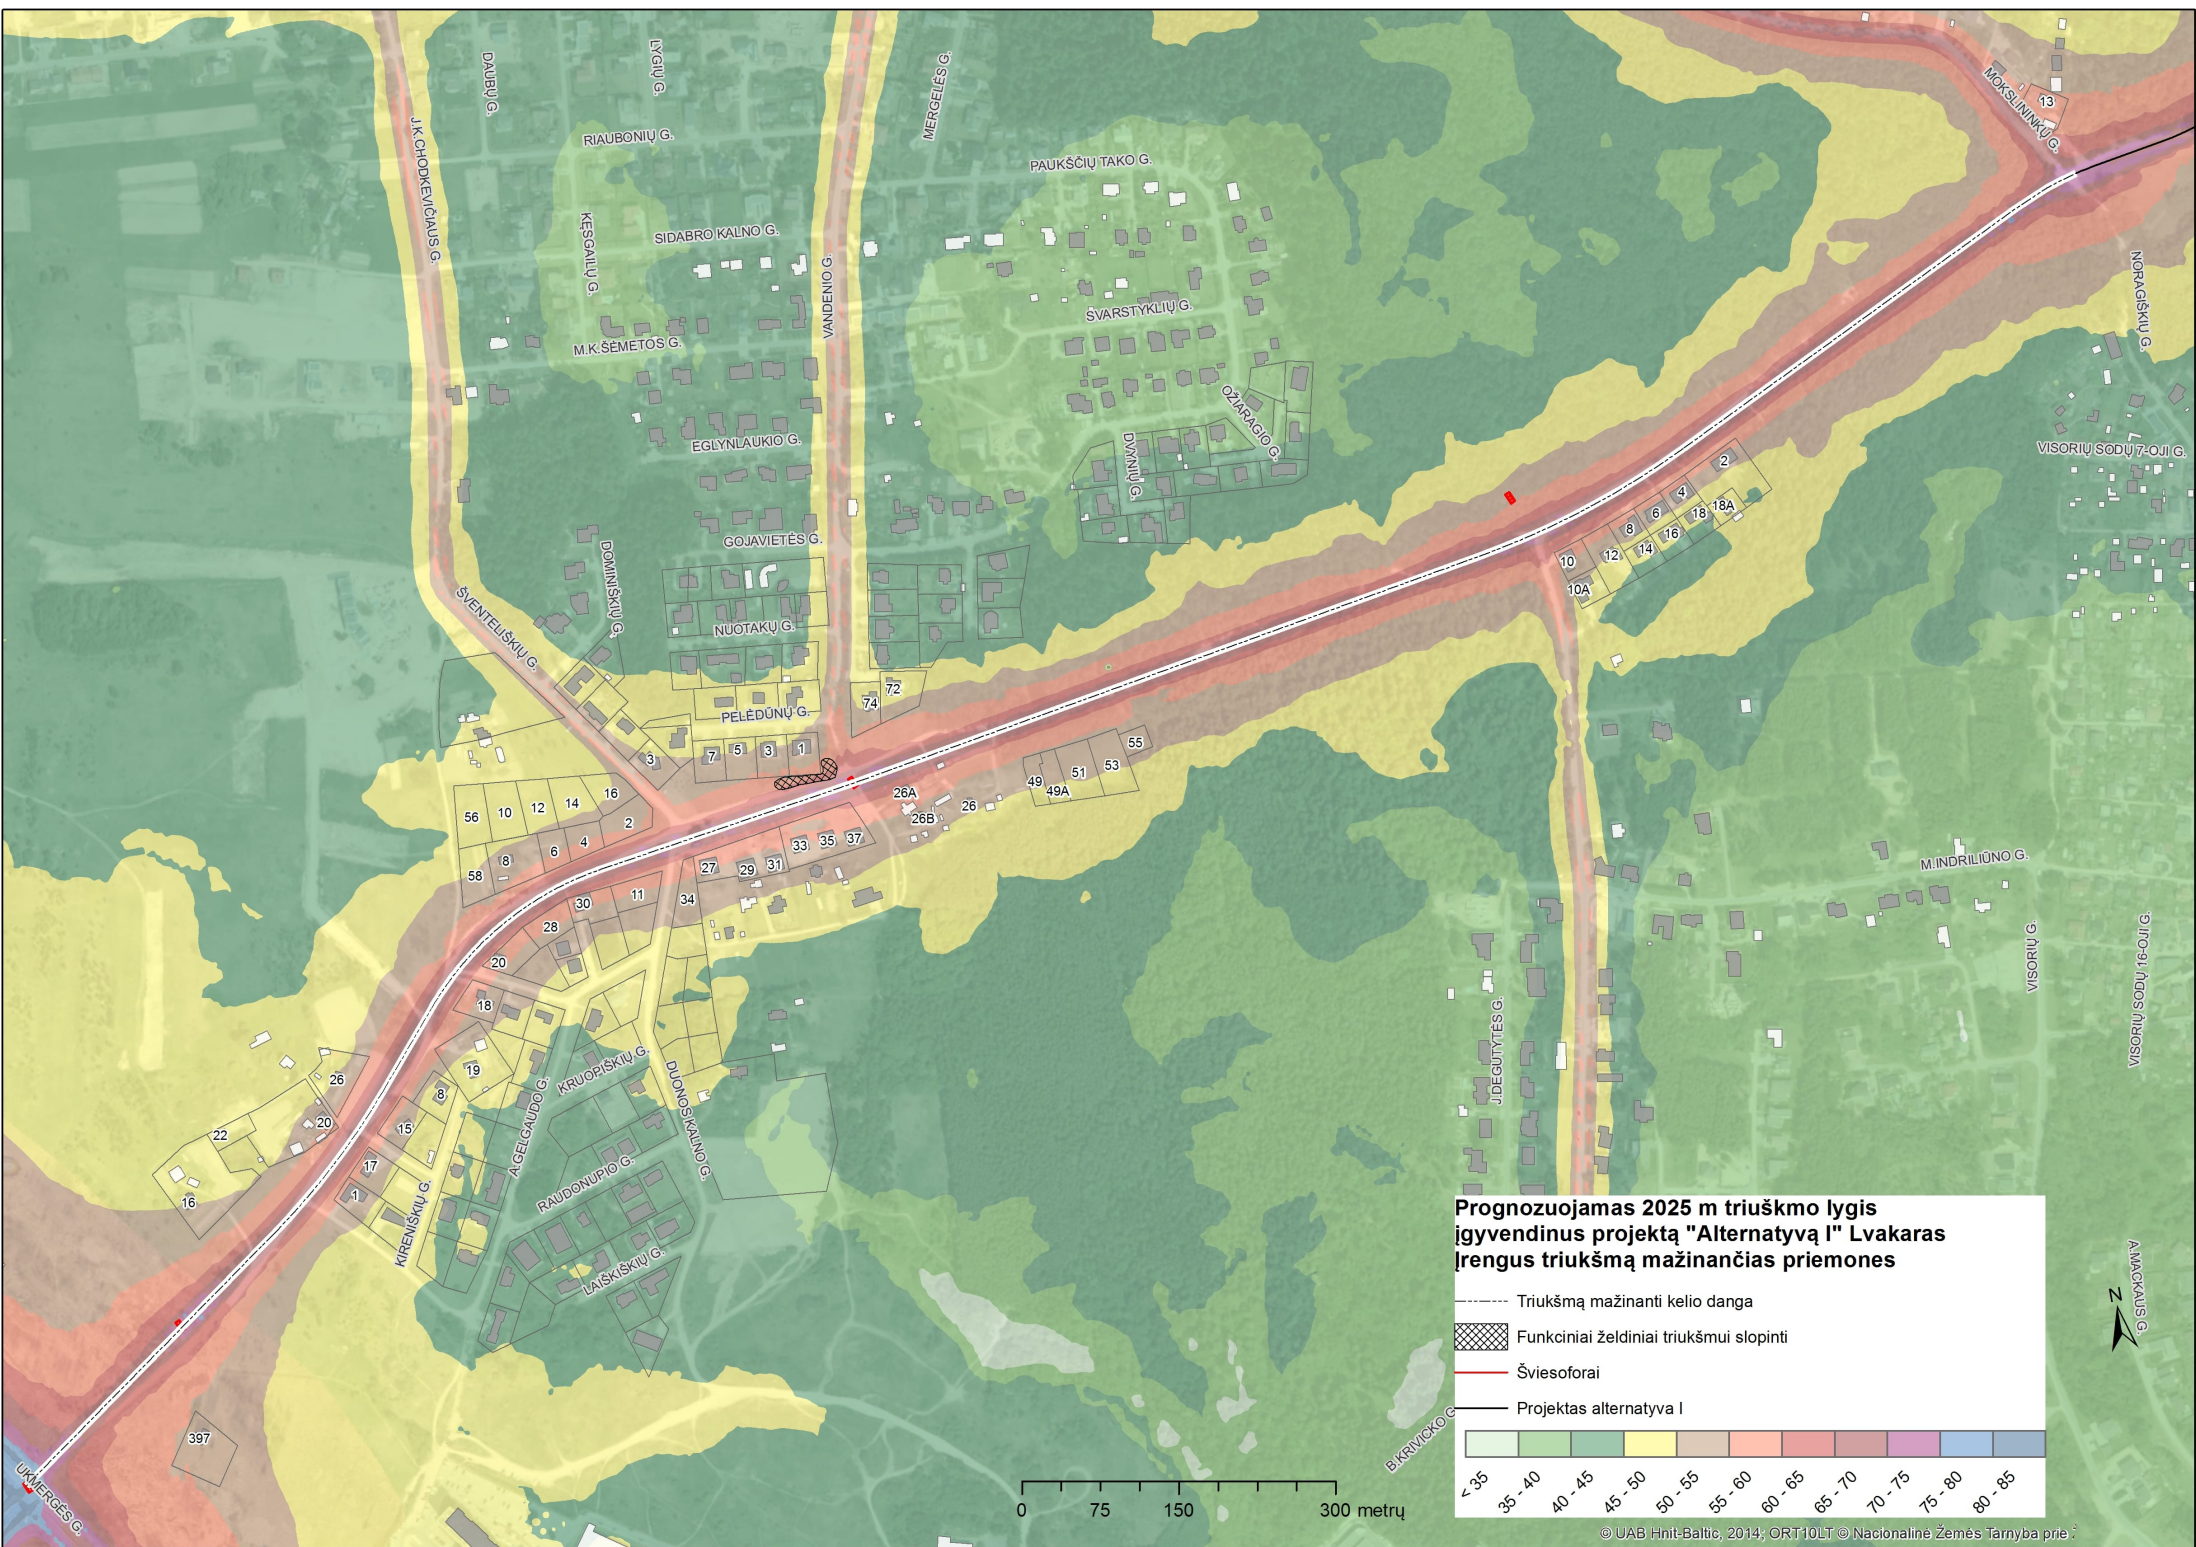

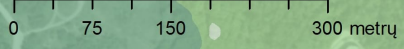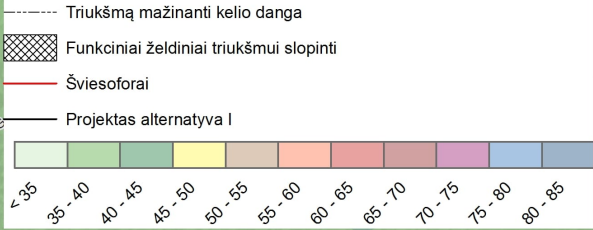


**Prognozuojamas 2025 m triukšmo lygis
 įgyvendinus projektą "Alternatyvą I" Lvakaras
 įrengus triukšmą mažinančias priemones**

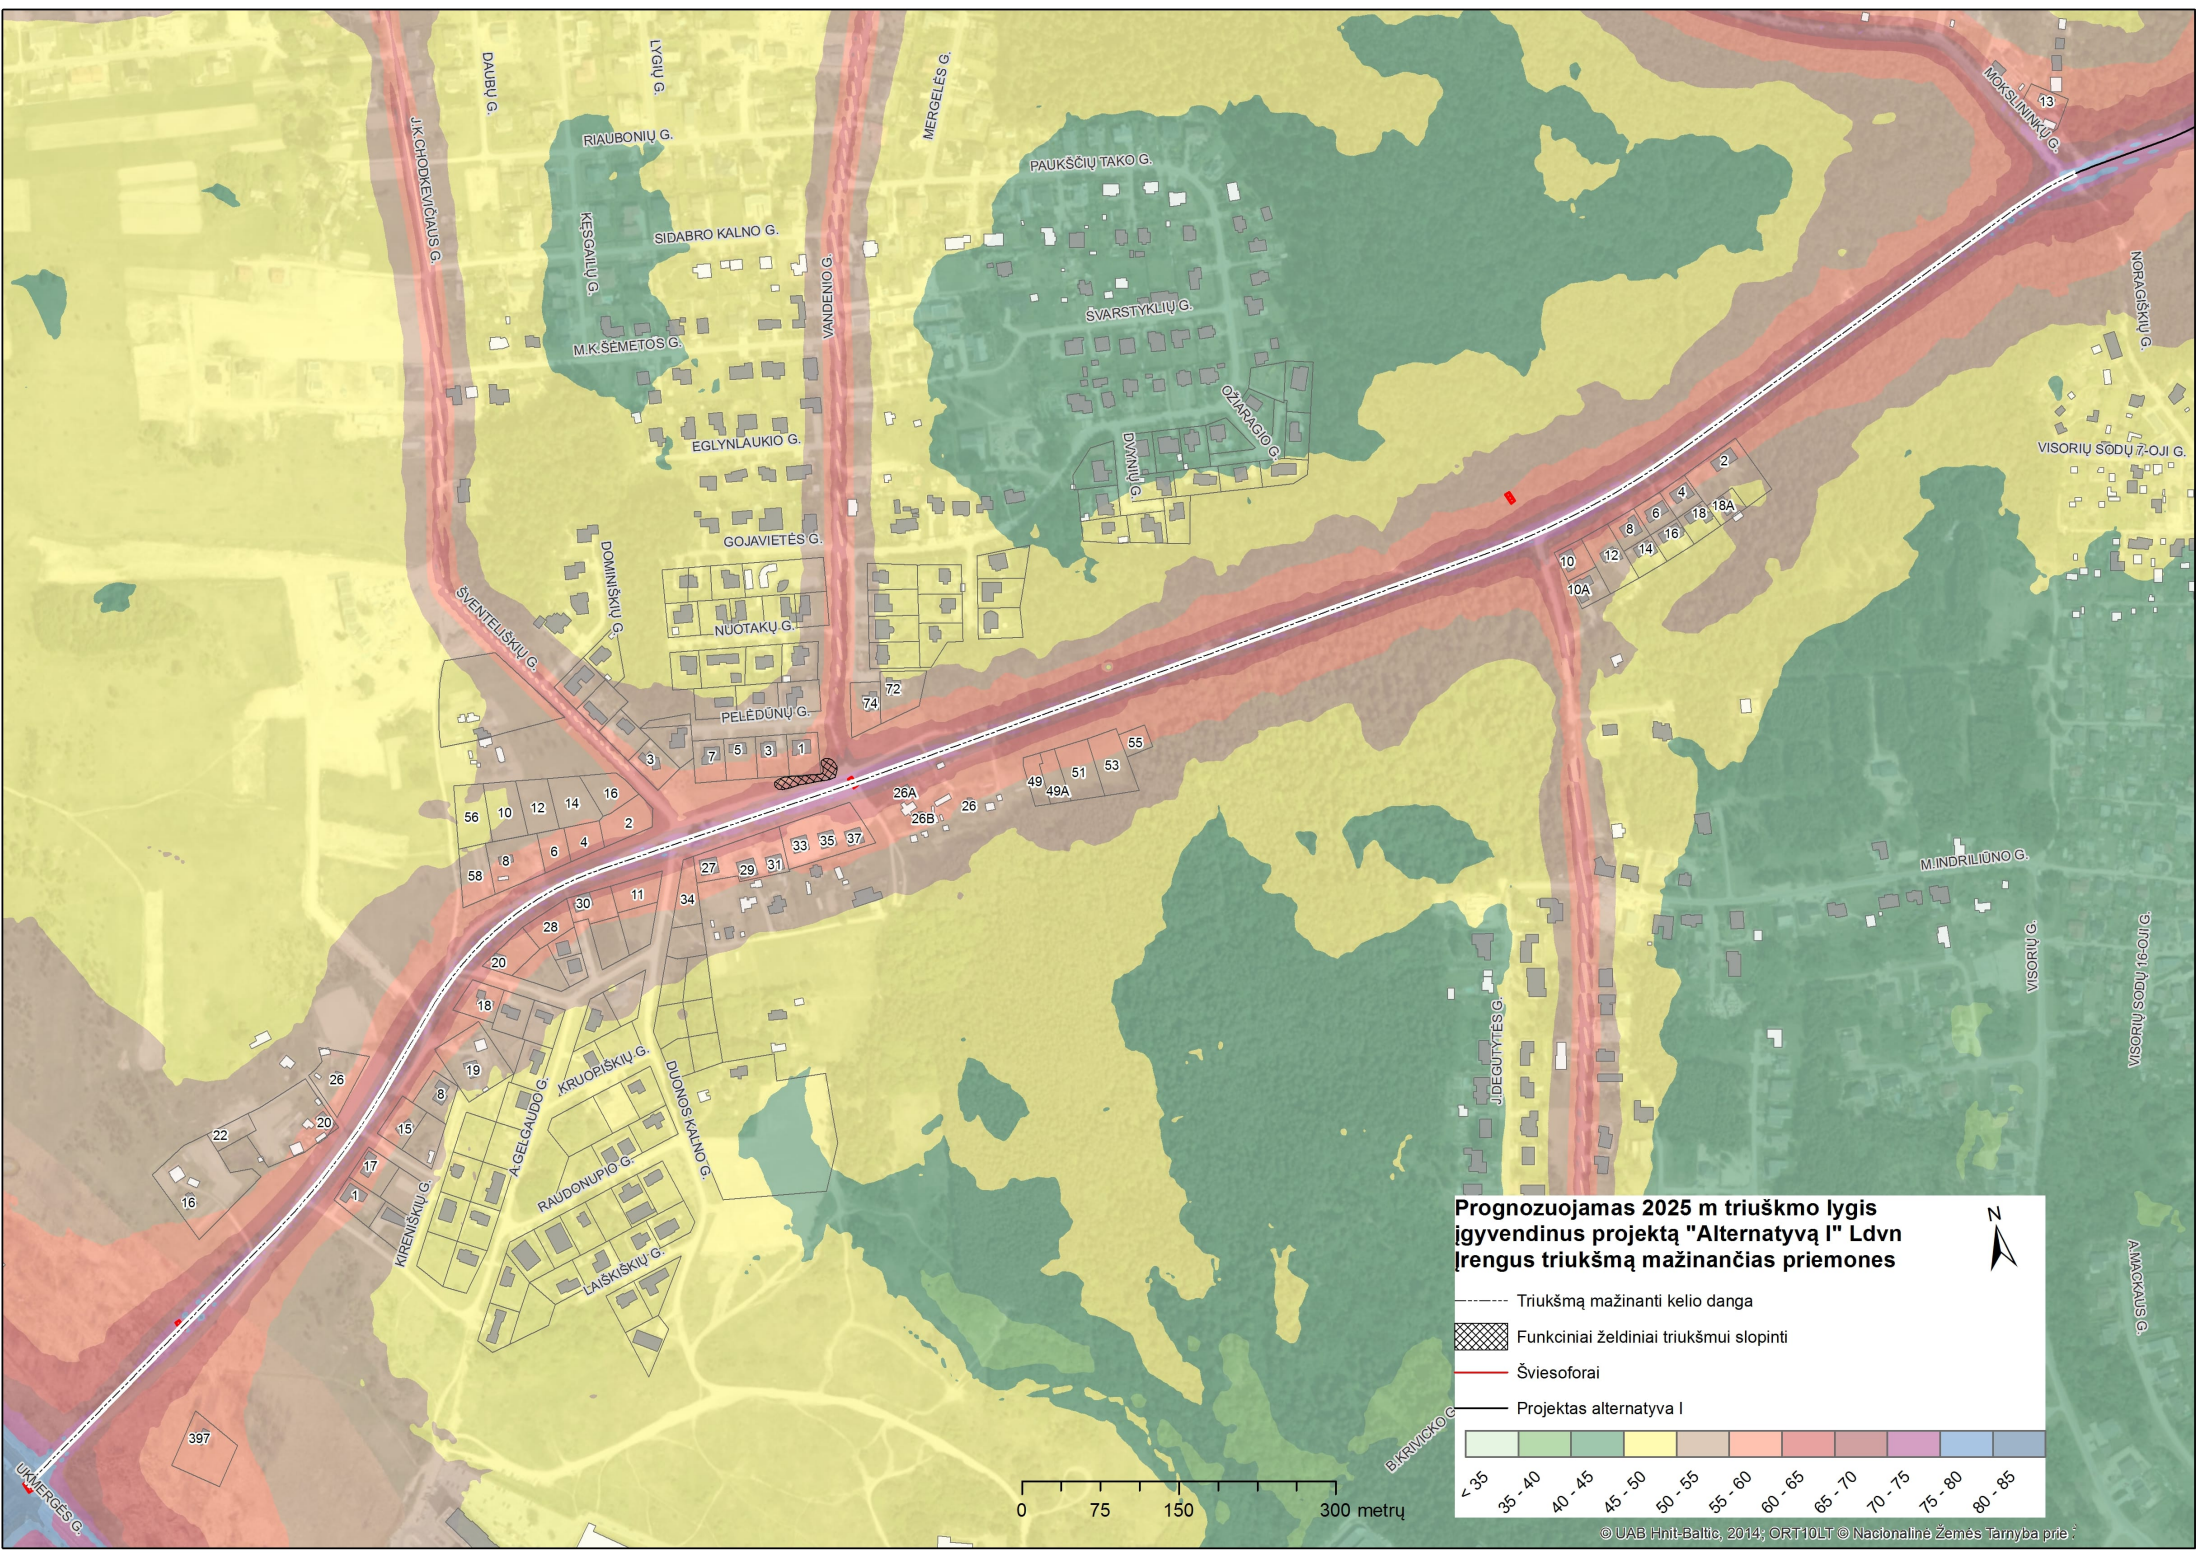




**Prognozuojamas 2025 m triukšmo lygis
įgyvendinus projektą "Alternatyvą I" Ldvn
įrengus triukšmą mažinančias priemones**

- - - - - Triukšmą mažinanti kelio danga
 Funkciniai želdiniai triukšmui slopinti
 Šviesoforai
 Projektas alternatyva I



< 35	35 - 40	40 - 45	45 - 50	50 - 55	55 - 60	60 - 65	65 - 70	70 - 75	75 - 80	80 - 85
------	---------	---------	---------	---------	---------	---------	---------	---------	---------	---------

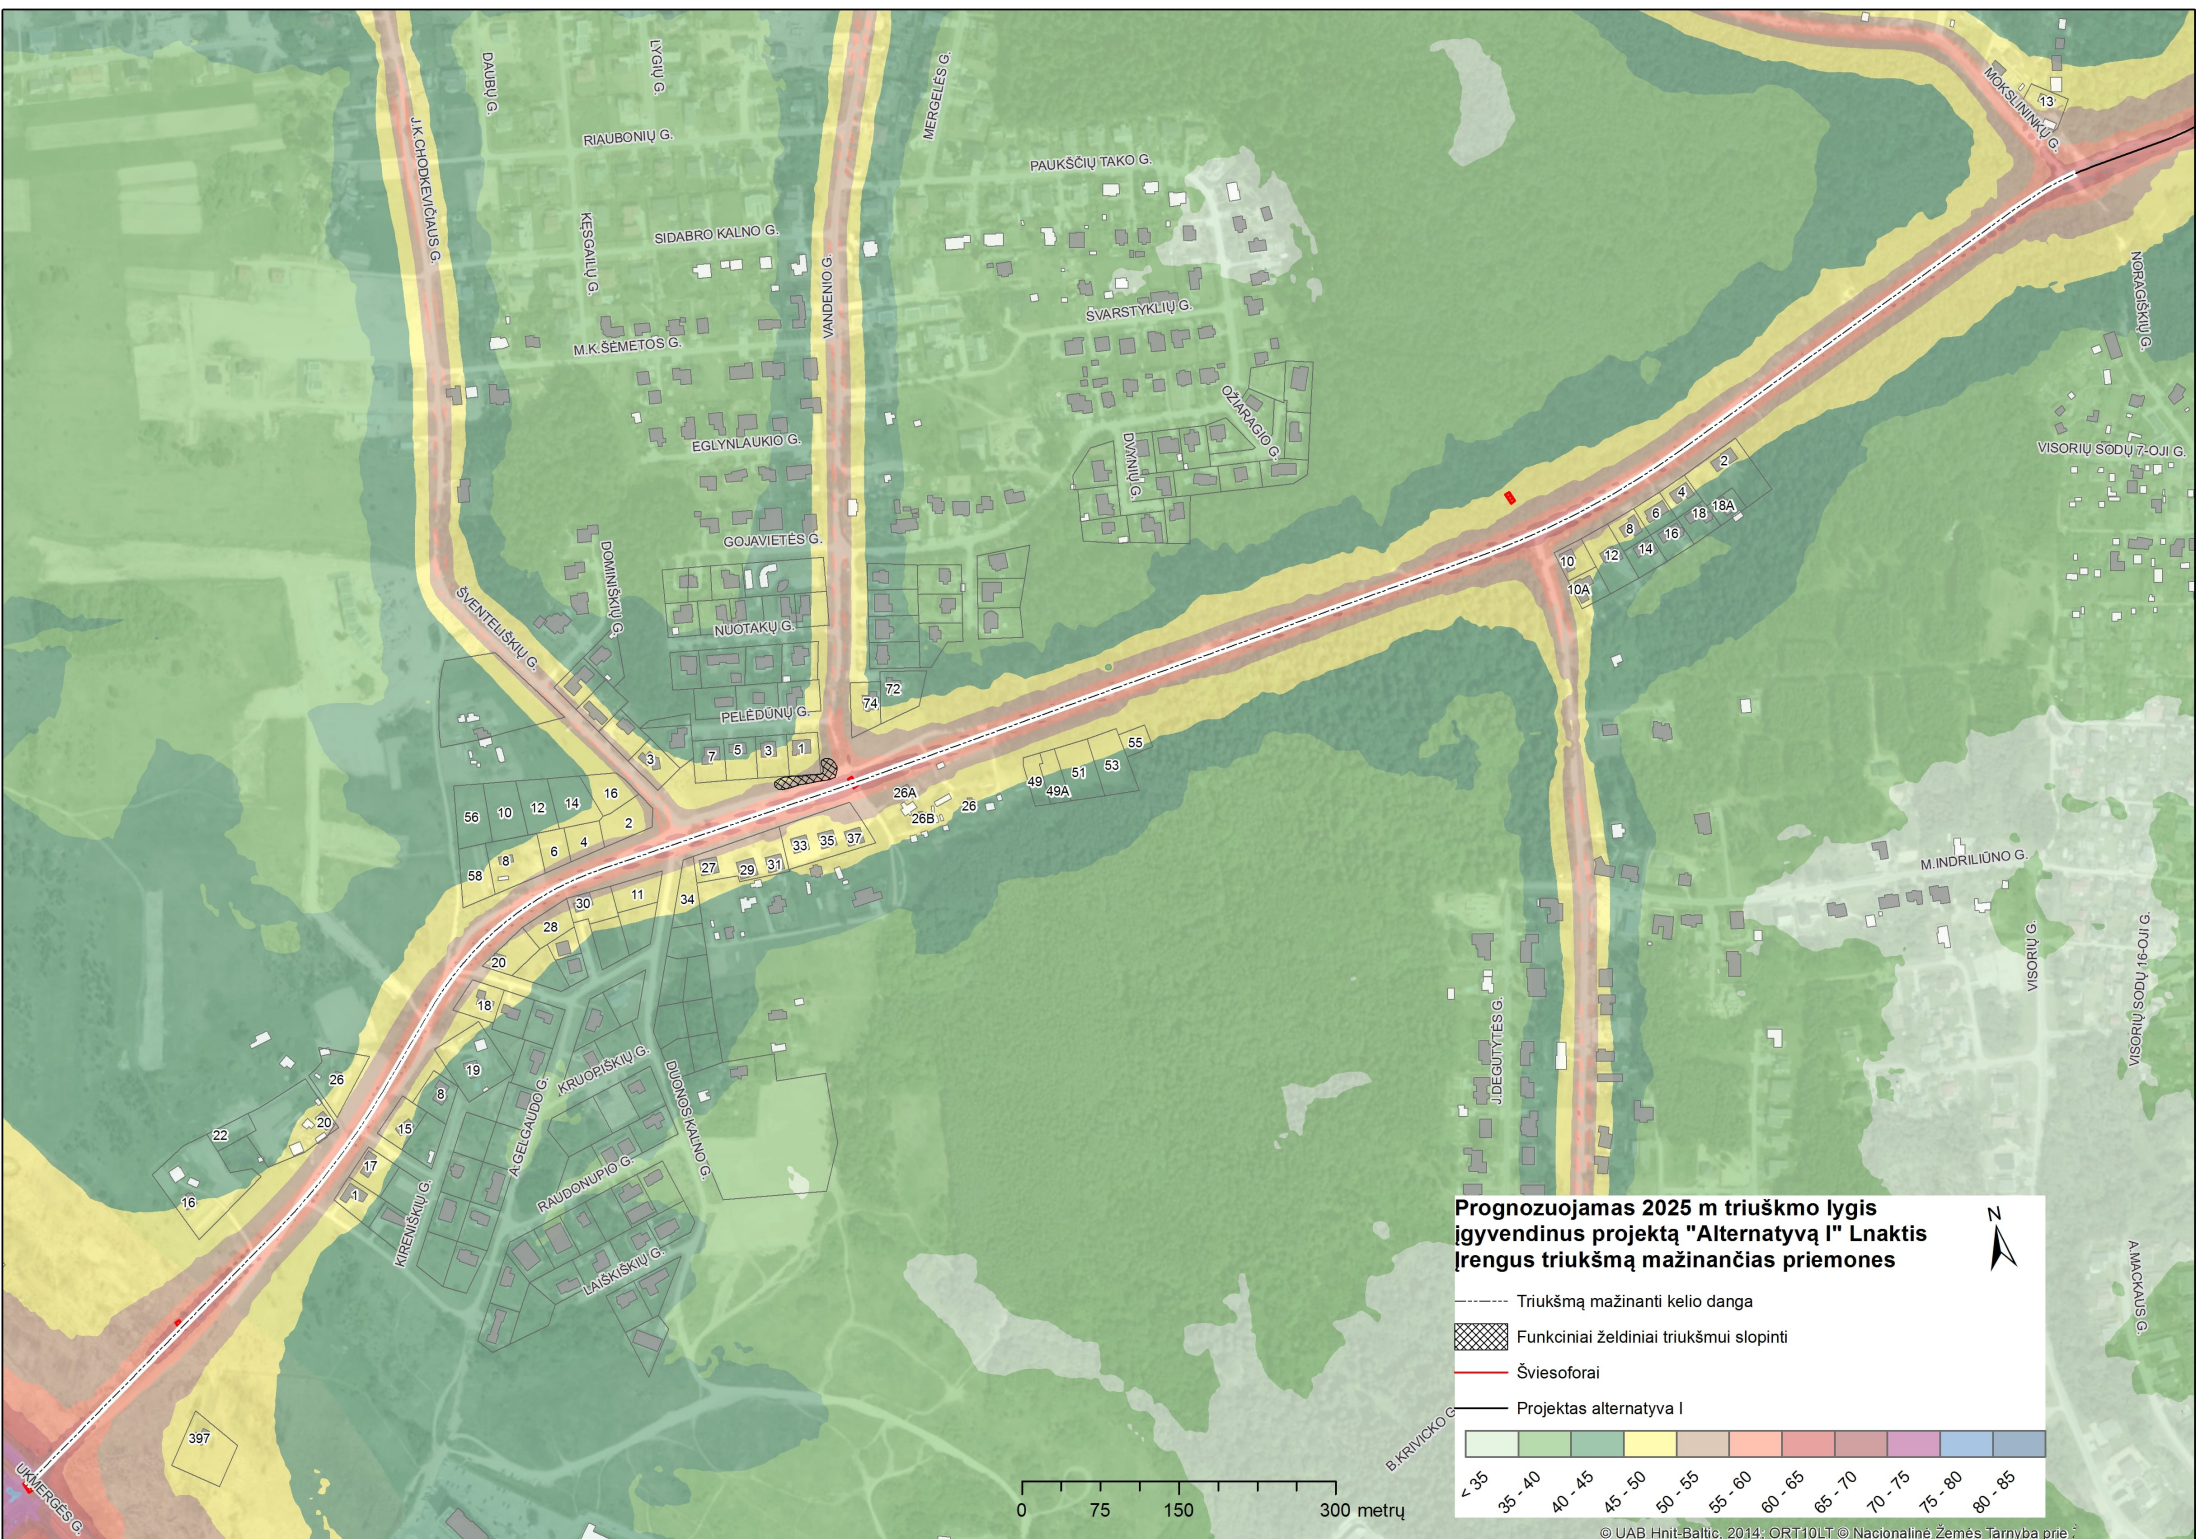


**Prognozuojamas 2025 m triukšmo lygis
 įgyvendinus projektą "Alternatyvą I" Lnaktis
 įrengus triukšmą mažinančias priemones**




- Triukšmą mažinanti kelio danga
- ▨ Funkciniai želdiniai triukšmui slopinti
- Šviesoforai
- Projektas alternatyva I

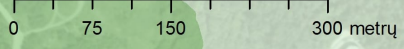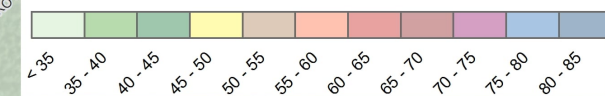


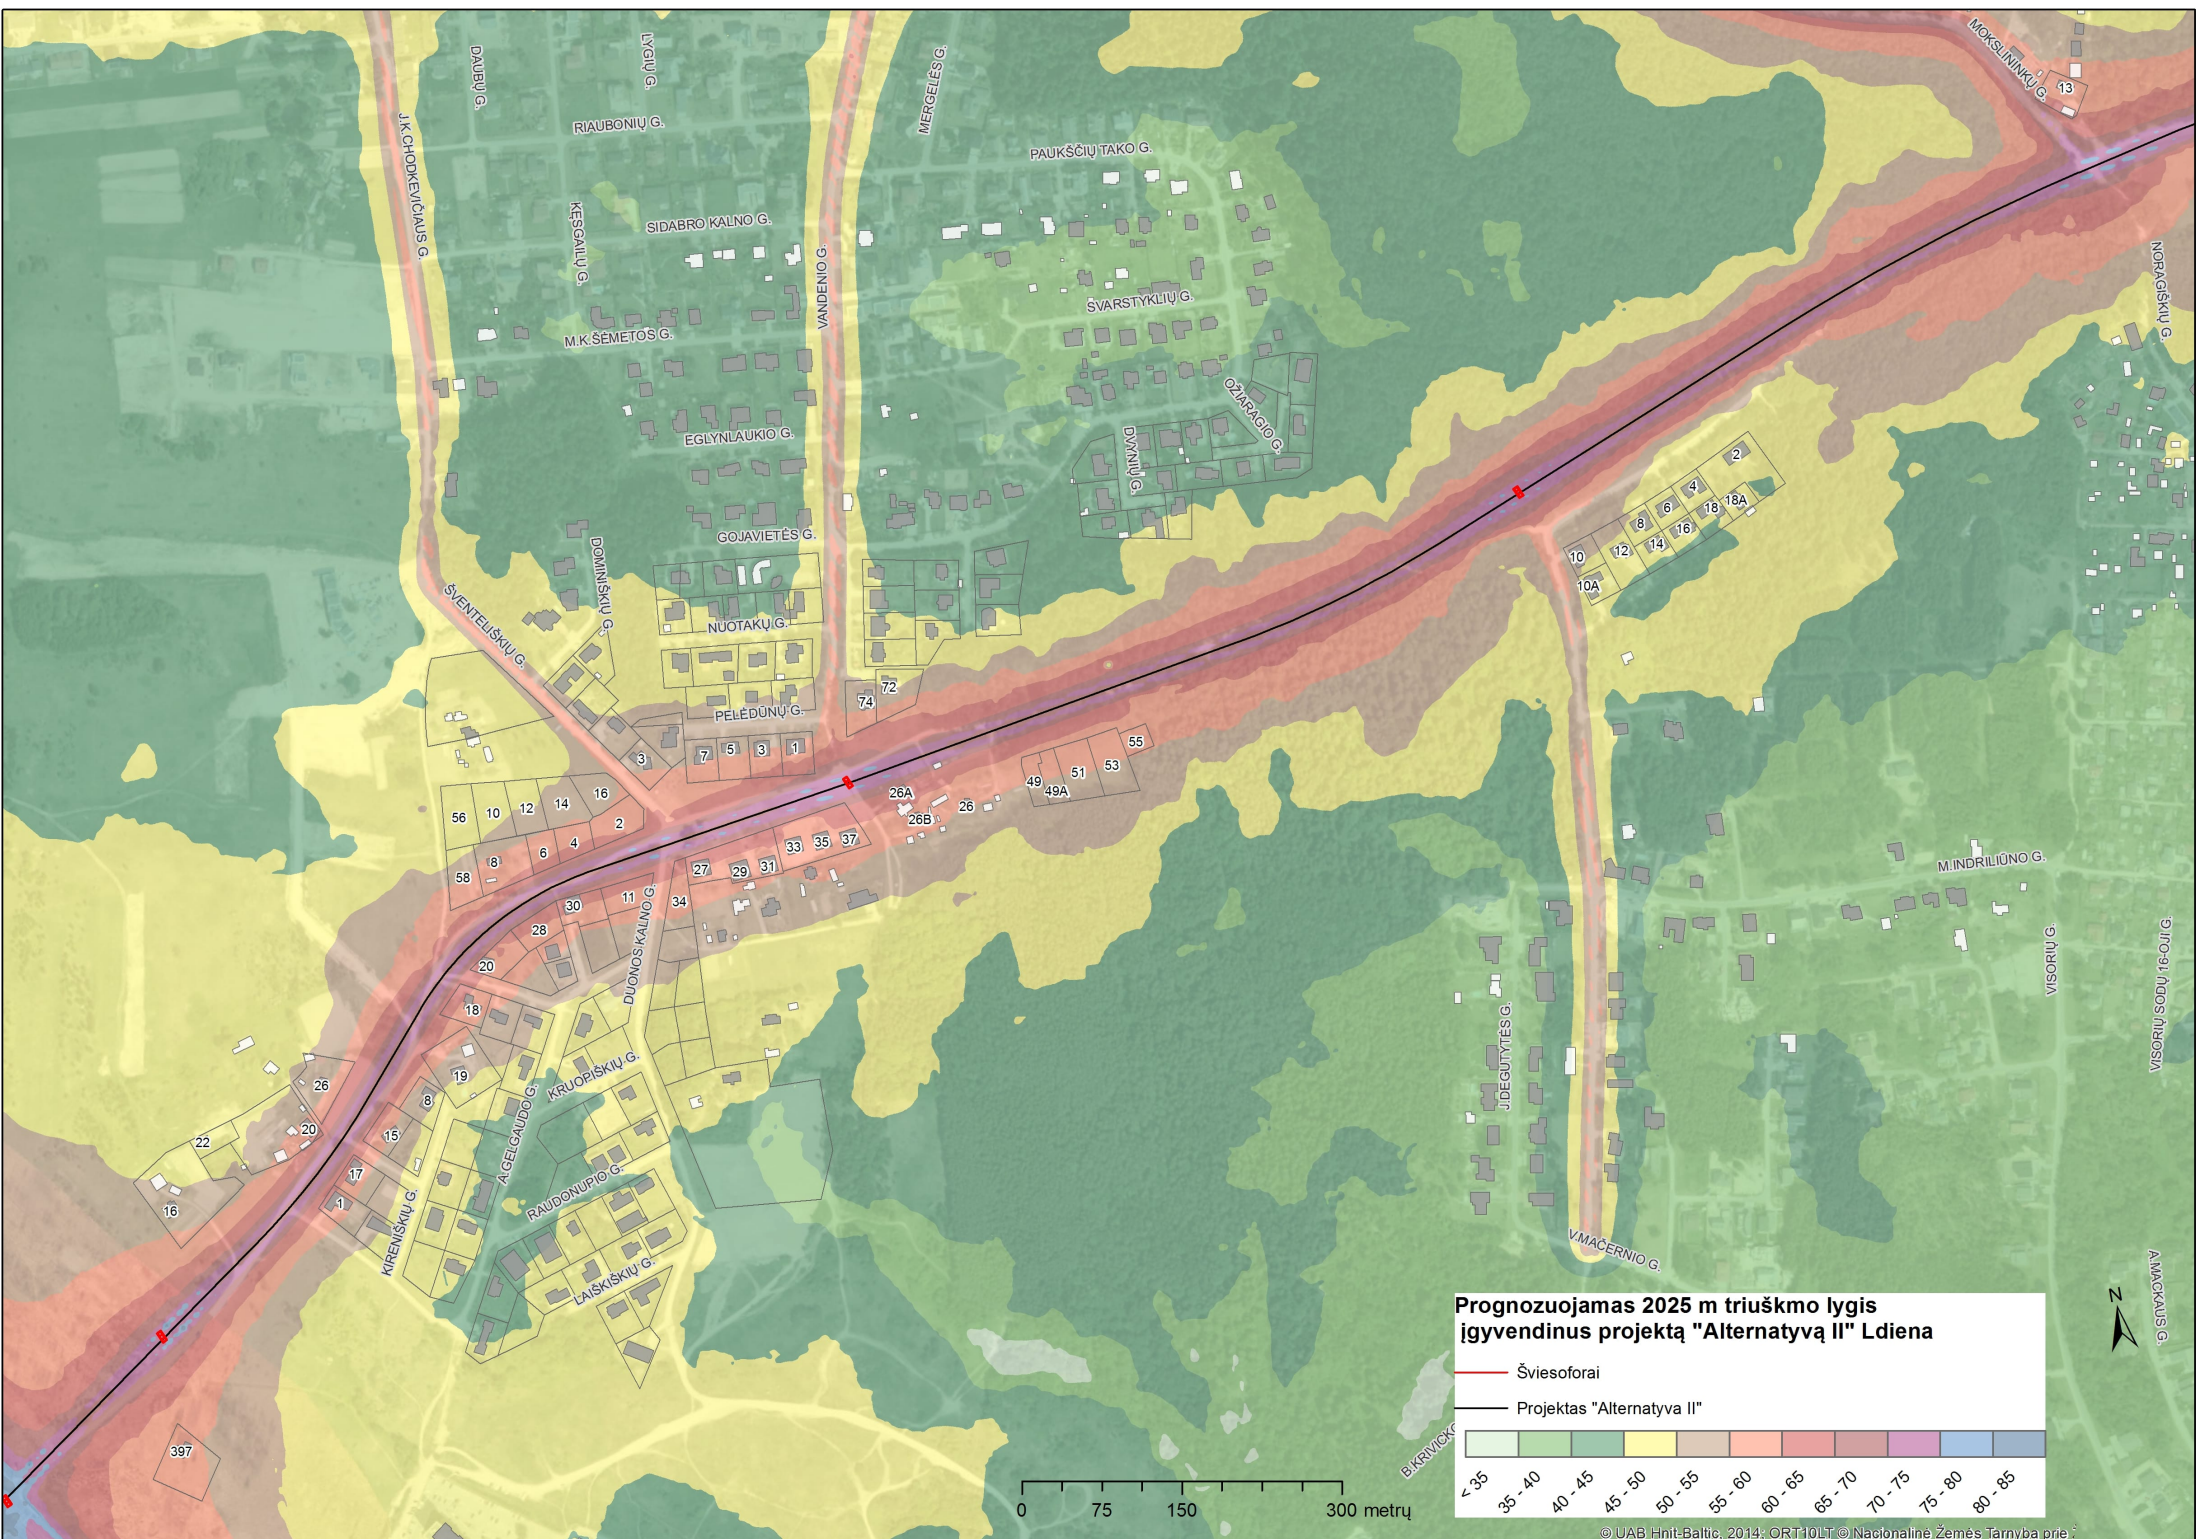


**Prognozuojamas 2025 m triuško lygis
įgyvendinus projektą "Alternatyva II" Ldiena**

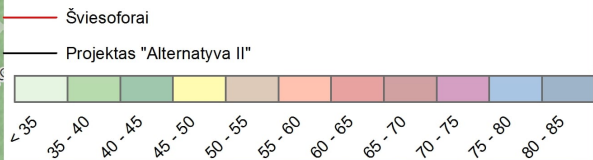


0 75 150 300 metrų

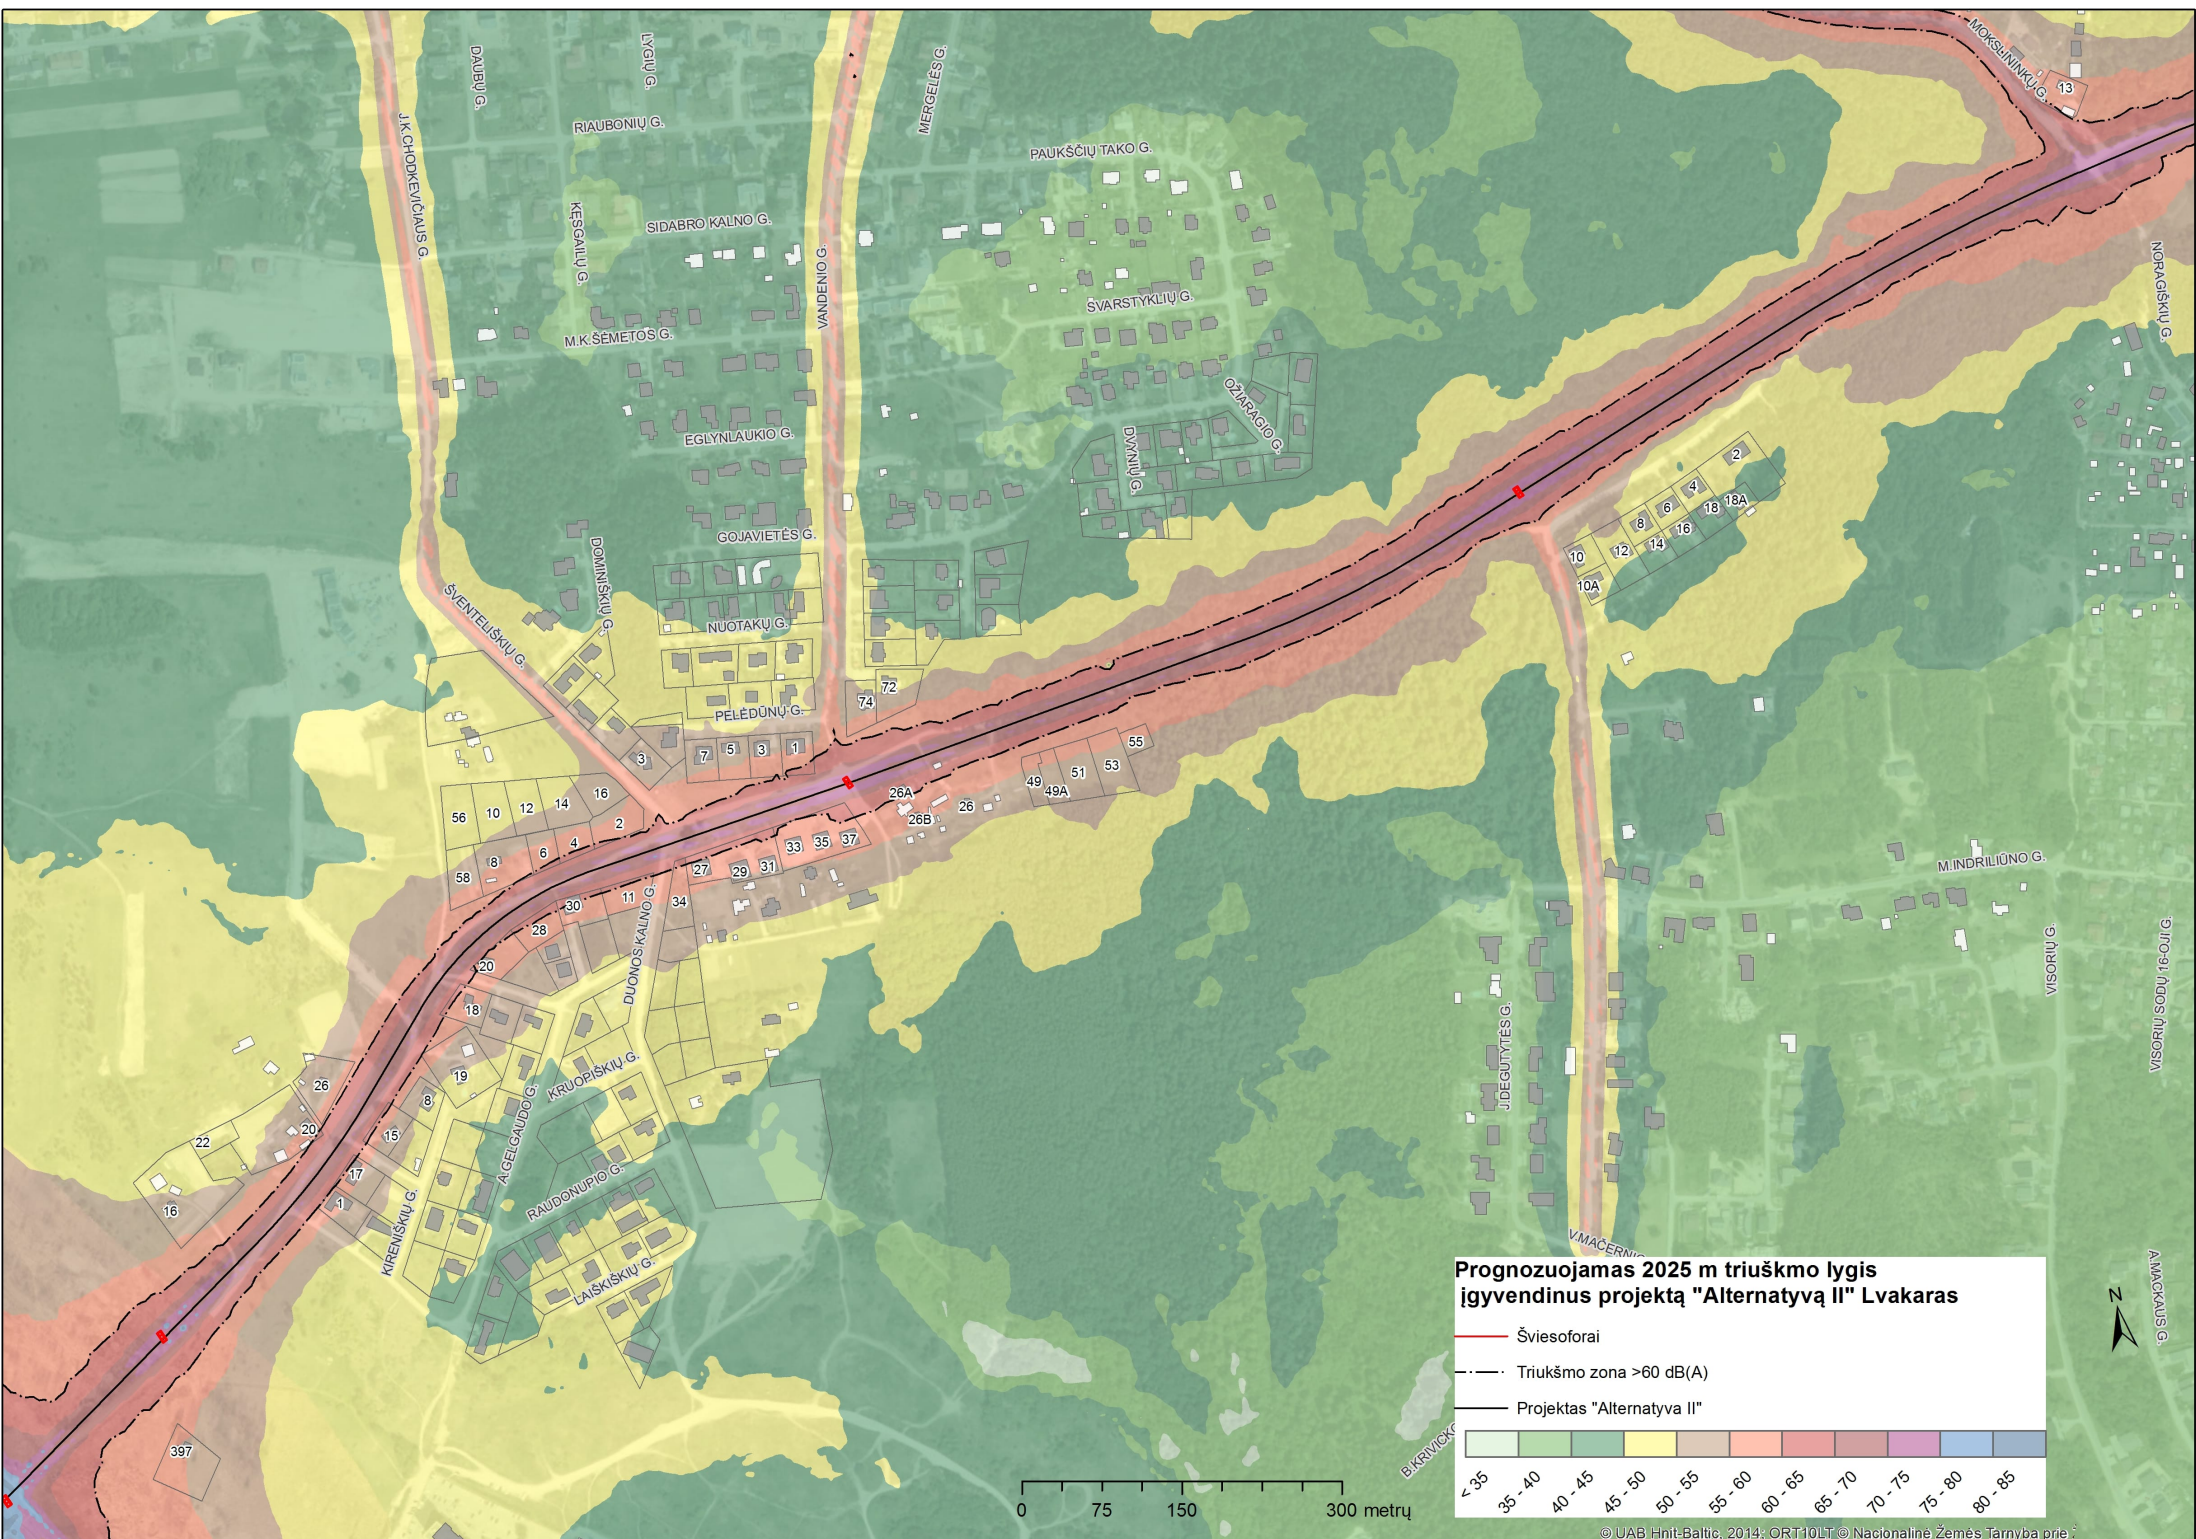

**Prognuzuojamas 2025 m triukšmo lygis
įgyvendinus projektą "Alternatyva II" Lvarkas**

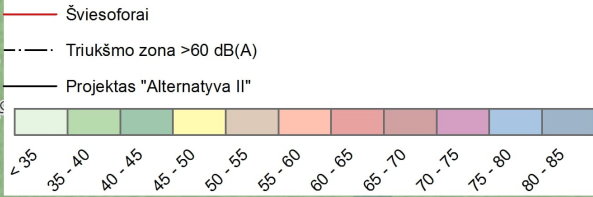


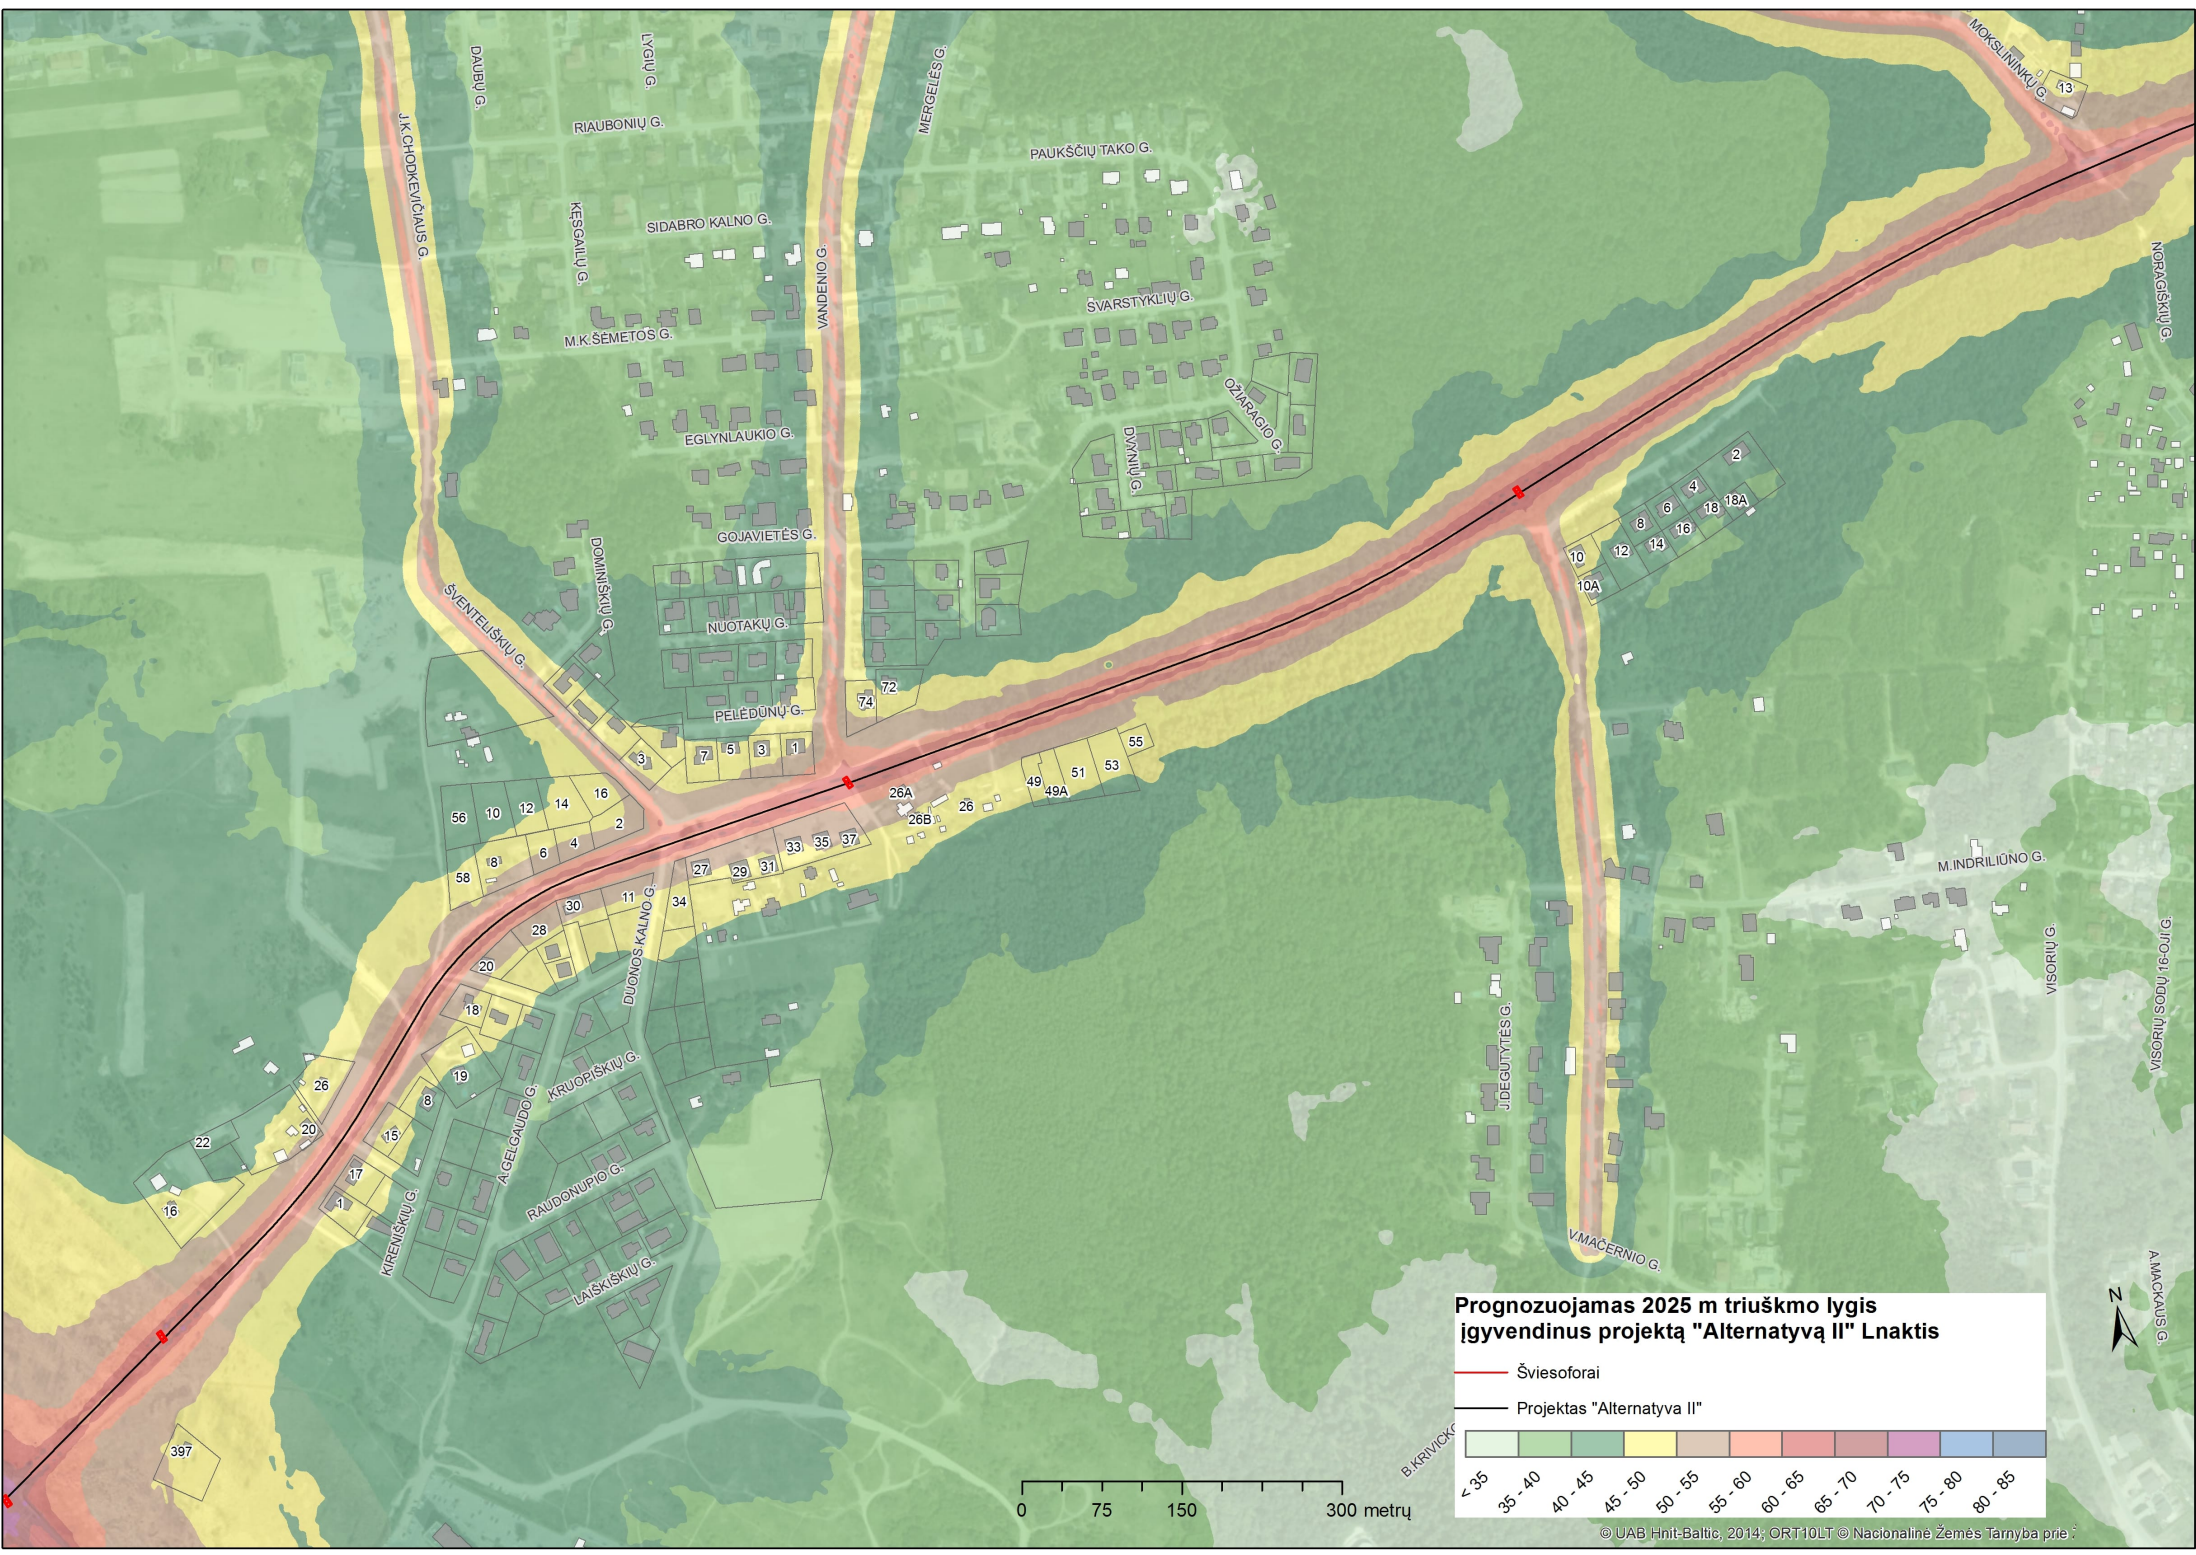



**Prognozuojamas 2025 m triuškmio lygis
įgyvendinus projektą "Alternatyva II" Lnaktis**


- Šviesoforai
- Projektas "Alternatyva II"

<math>< 35</math>	35 - 40	40 - 45	45 - 50	50 - 55	55 - 60	60 - 65	65 - 70	70 - 75	75 - 80	80 - 85
-------------------	---------	---------	---------	---------	---------	---------	---------	---------	---------	---------

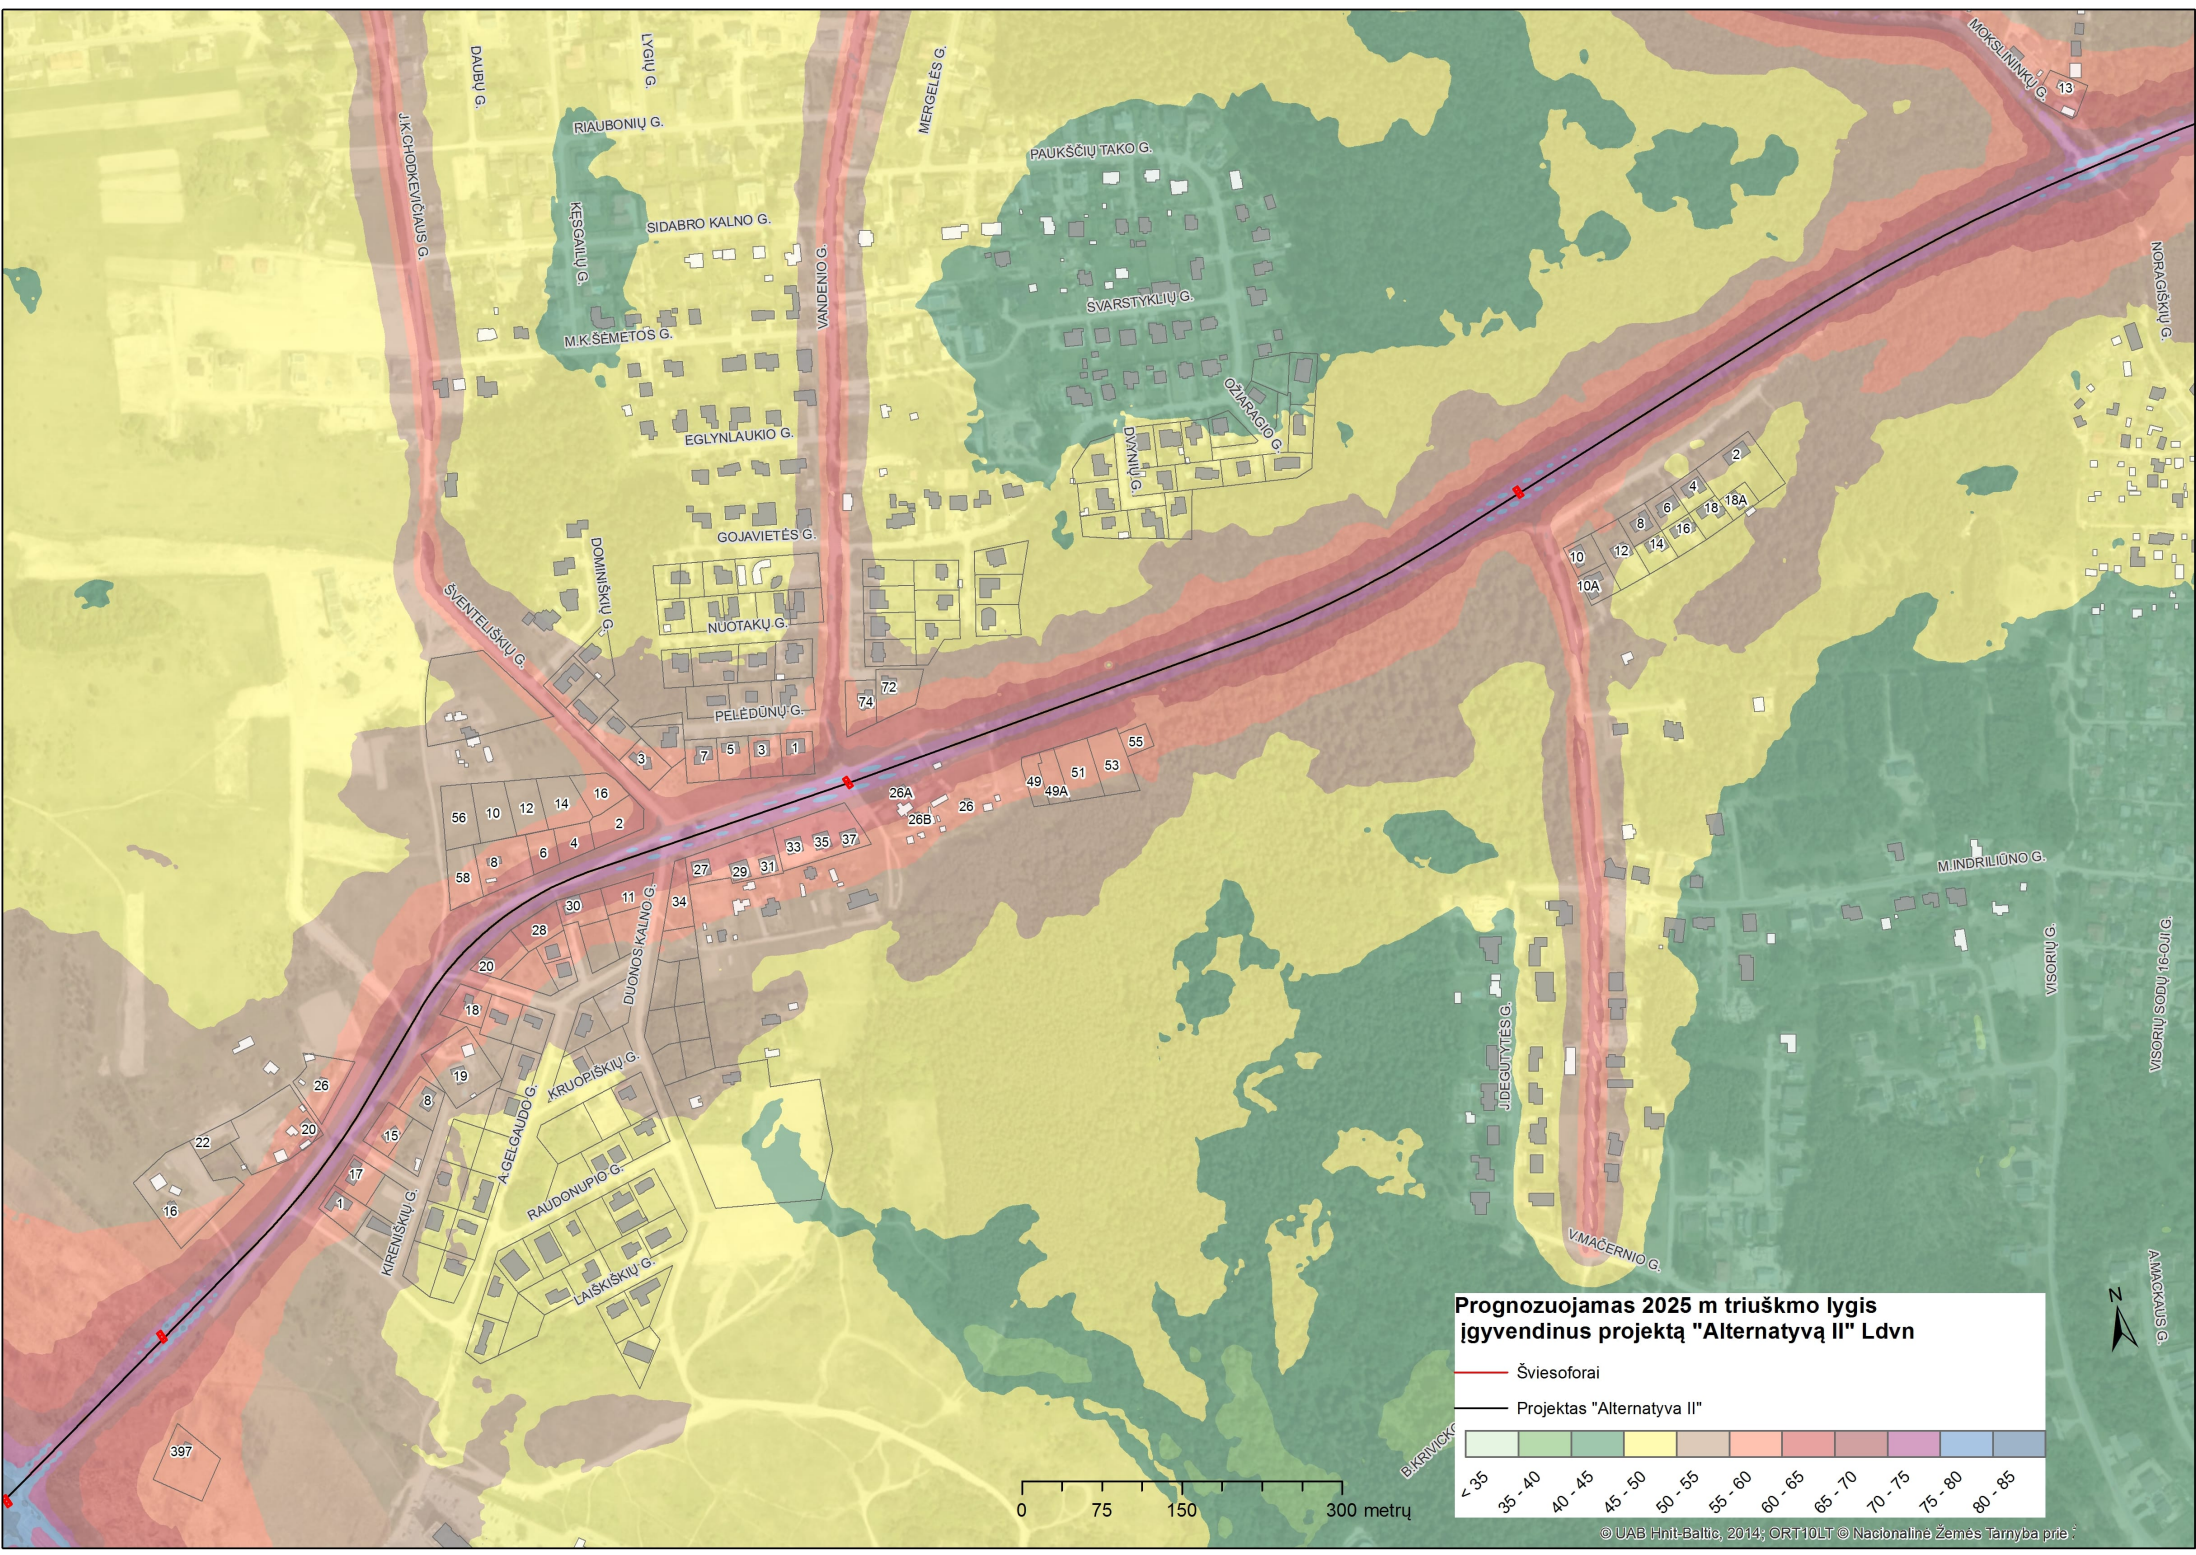


**Prognuzuojamas 2025 m triuško lygis
įgyvendinus projektą "Alternatyva II" Ldvn**

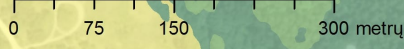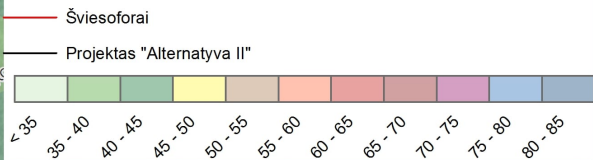

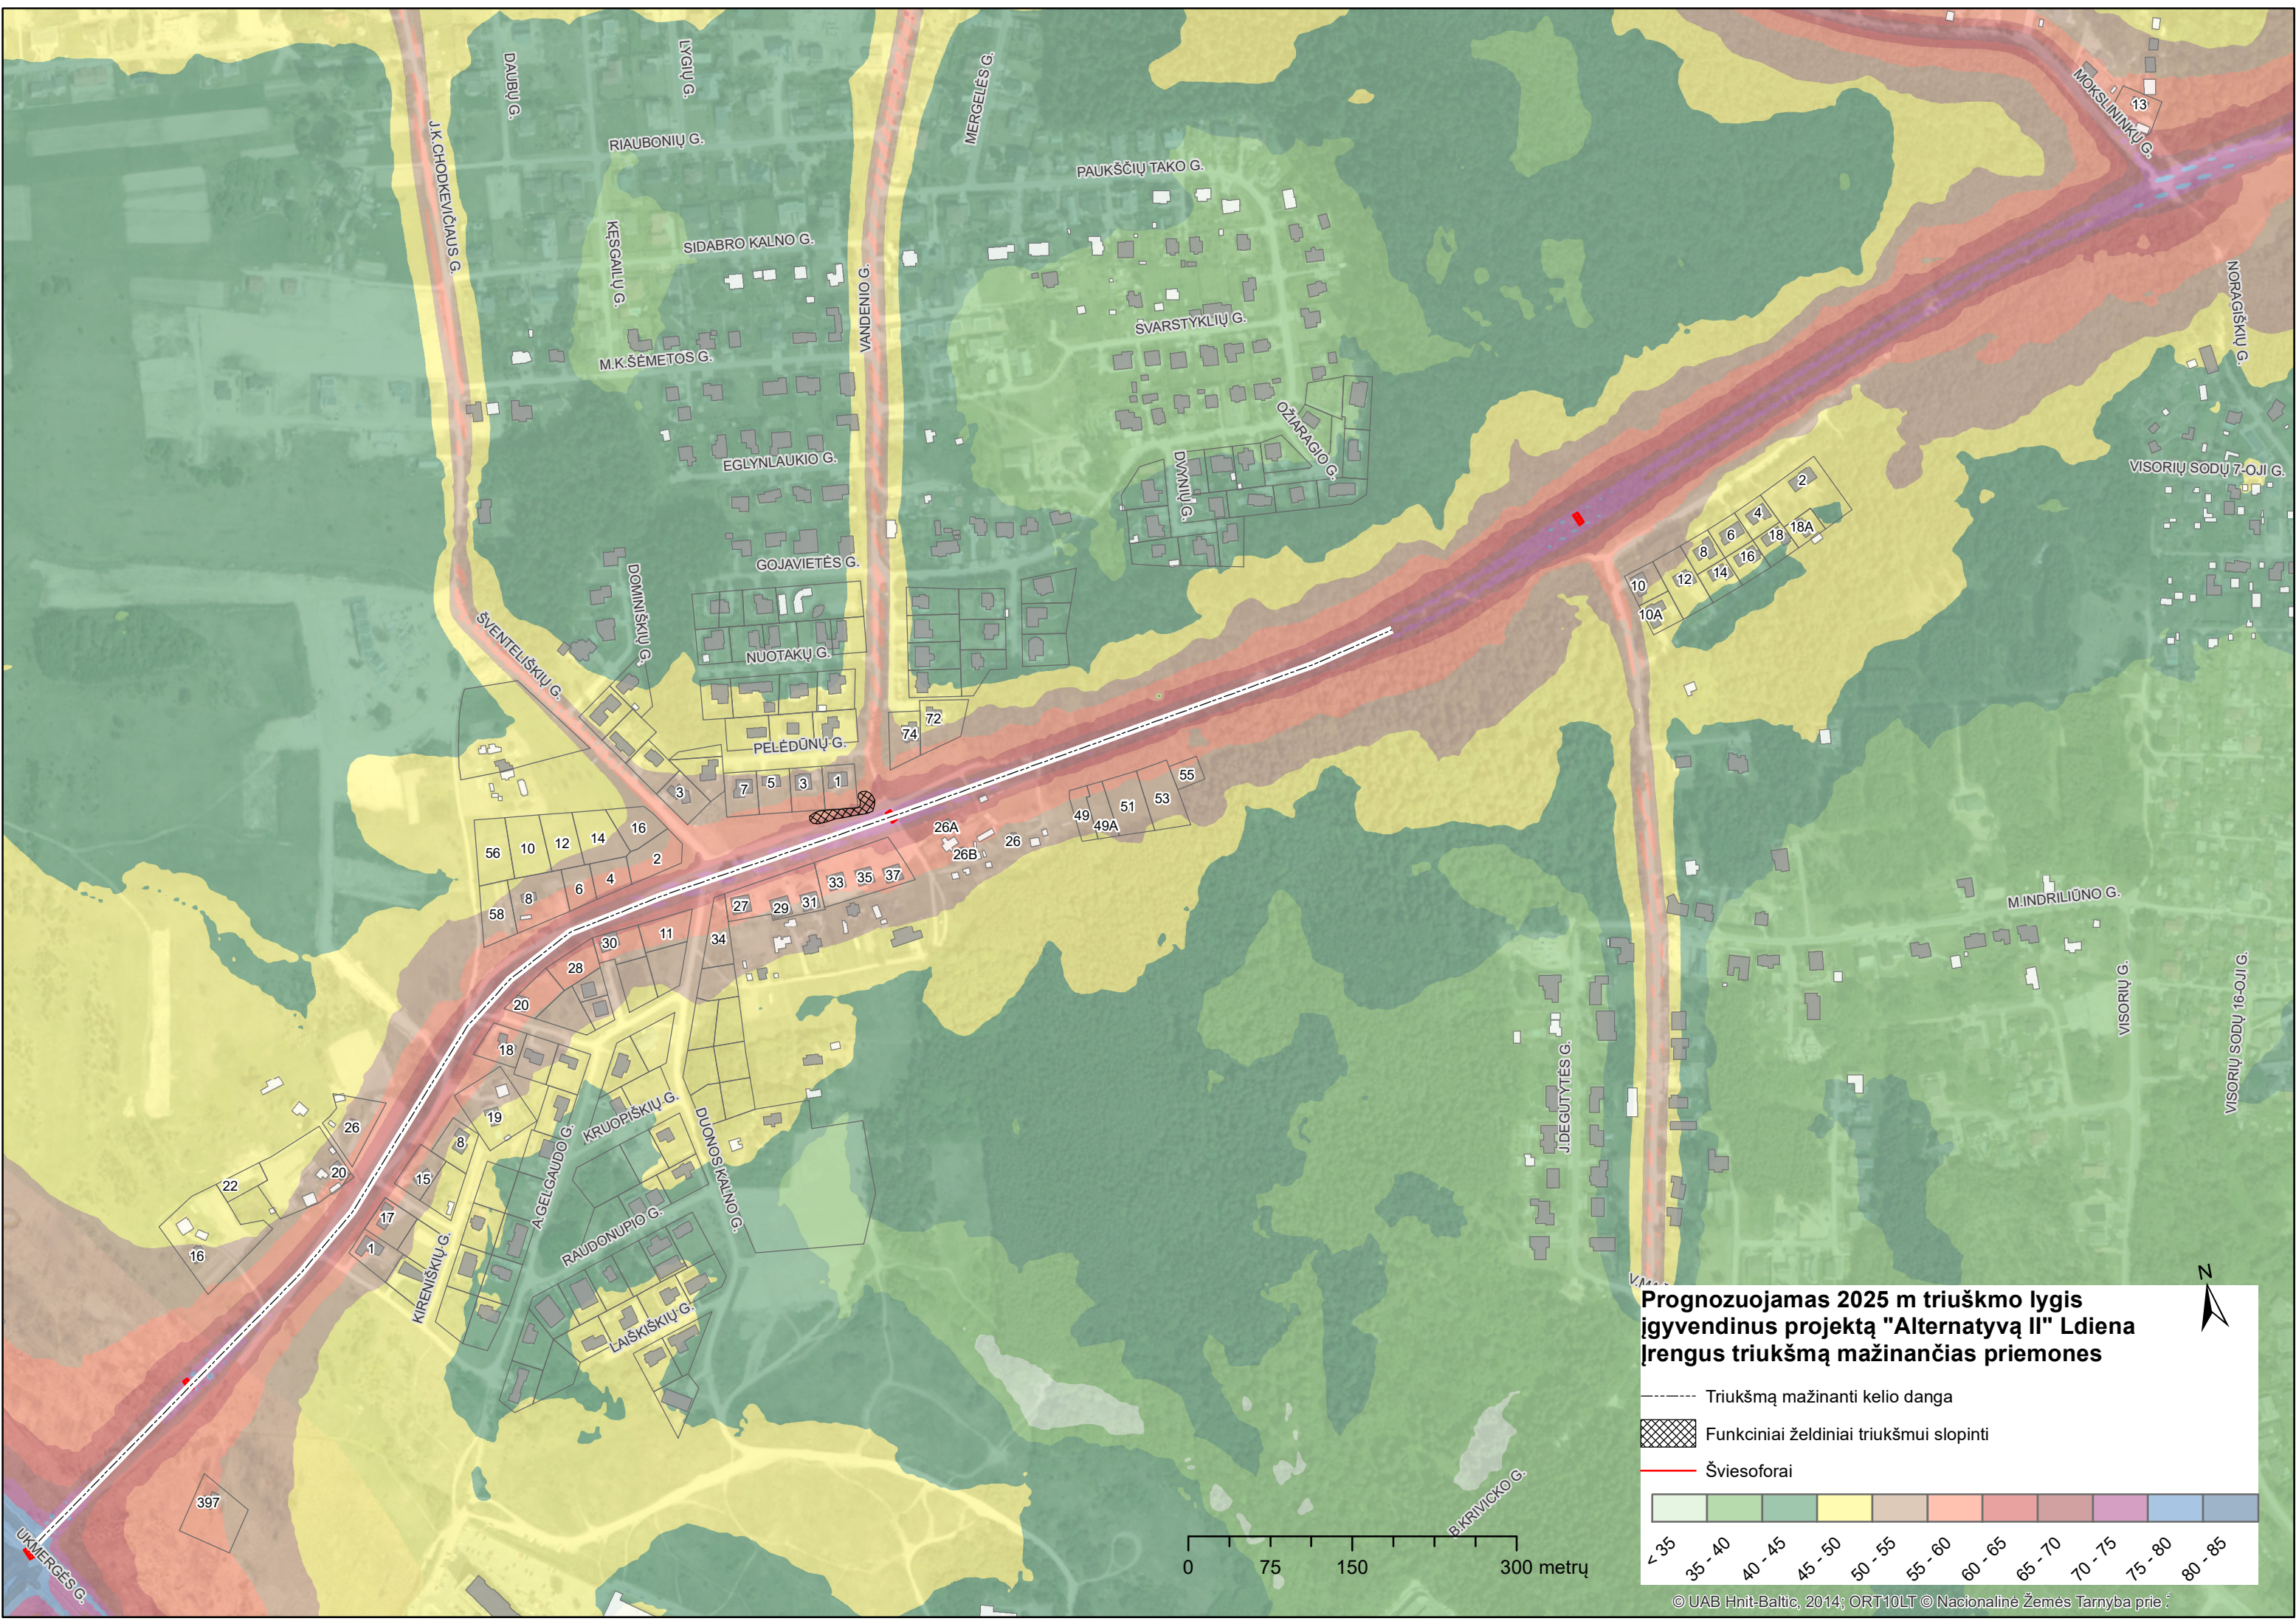


Prognozuojamas 2025 m triukšmo lygis įgyvendinus projektą "Alternatyvą II" Ldiena įrengus triukšmą mažinančias priemones

- Triukšmą mažinanti kelio danga
- ▨ Funkciniai želdiniai triukšmui slopinti
- Šviesoforai


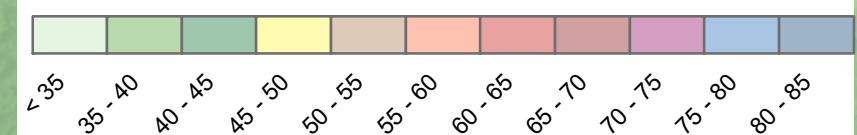



© UAB Hnit-Baltic, 2014; ORT10LT © Nacionalinė Žemės Tarnyba prie ̄

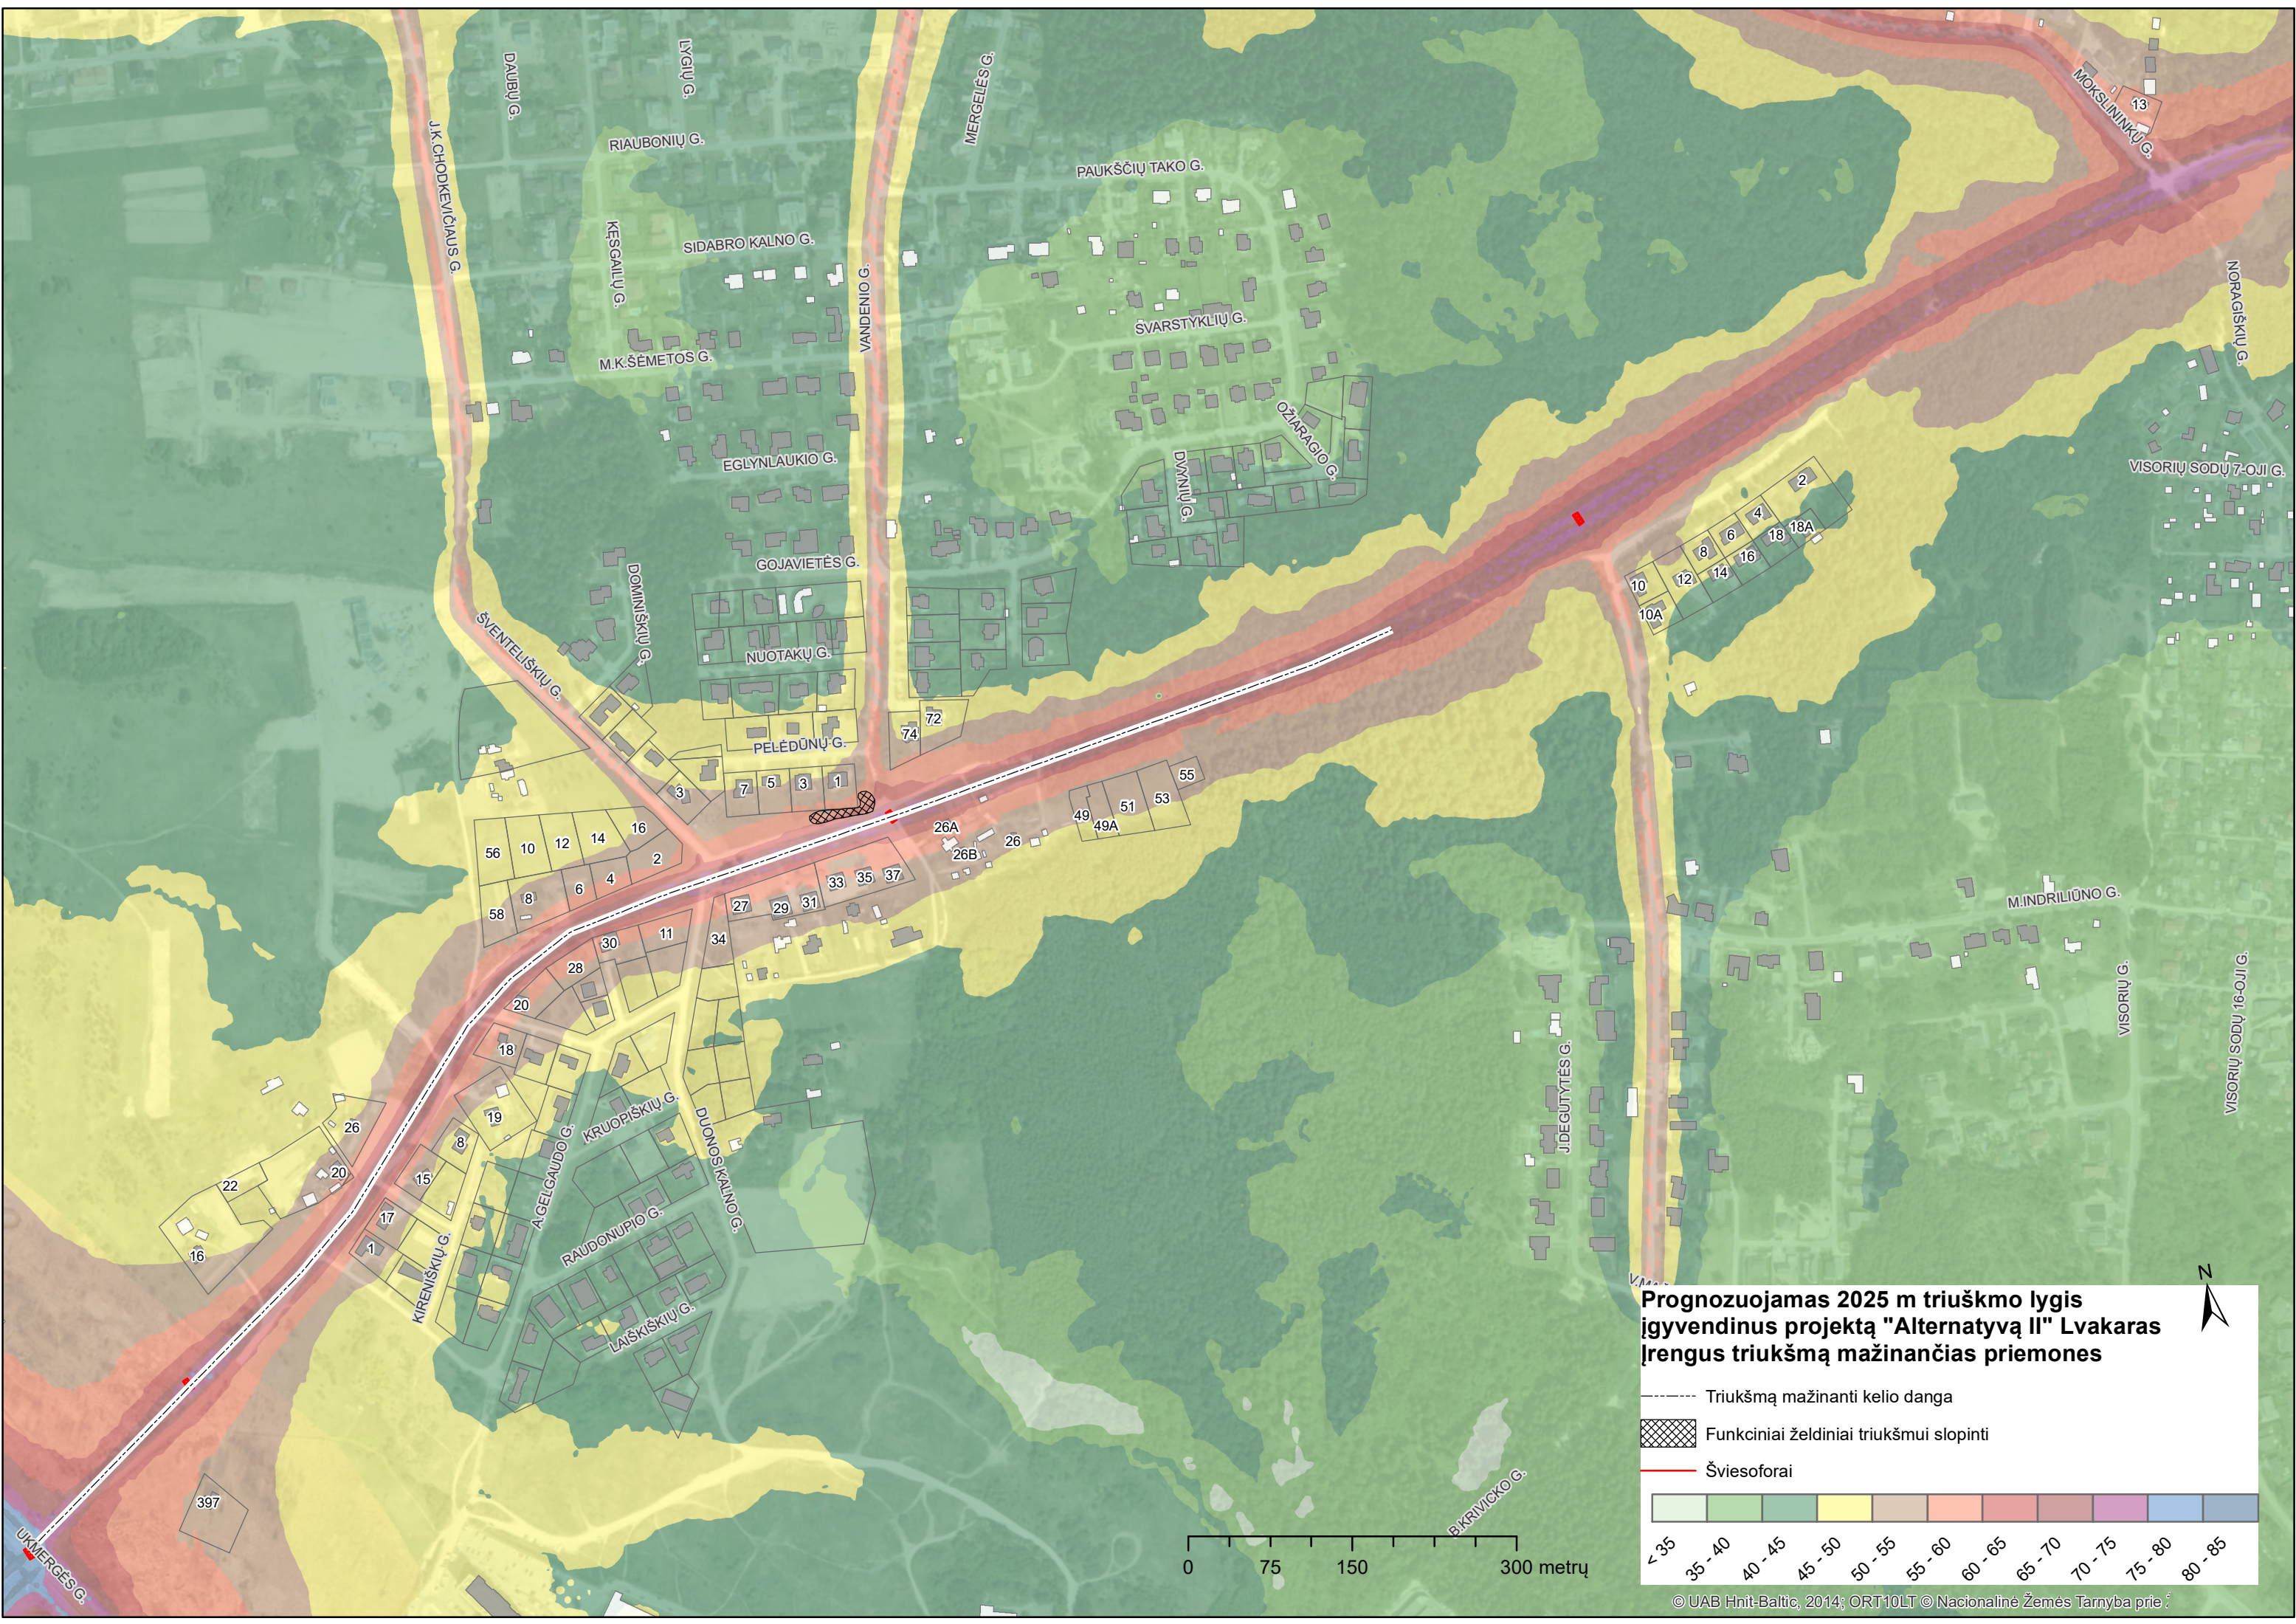


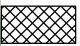

**Prognuzuojamas 2025 m triukšmo lygis
įgyvendinus projektą "Alternatyva II" Lvakaras
įrengus triukšmą mažinančias priemones**

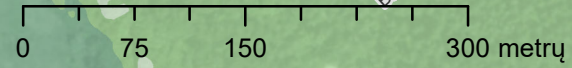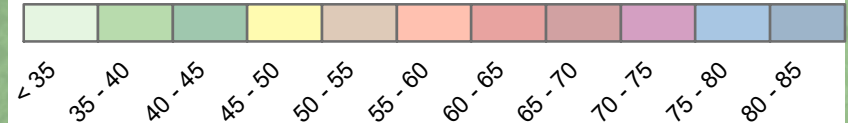


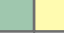


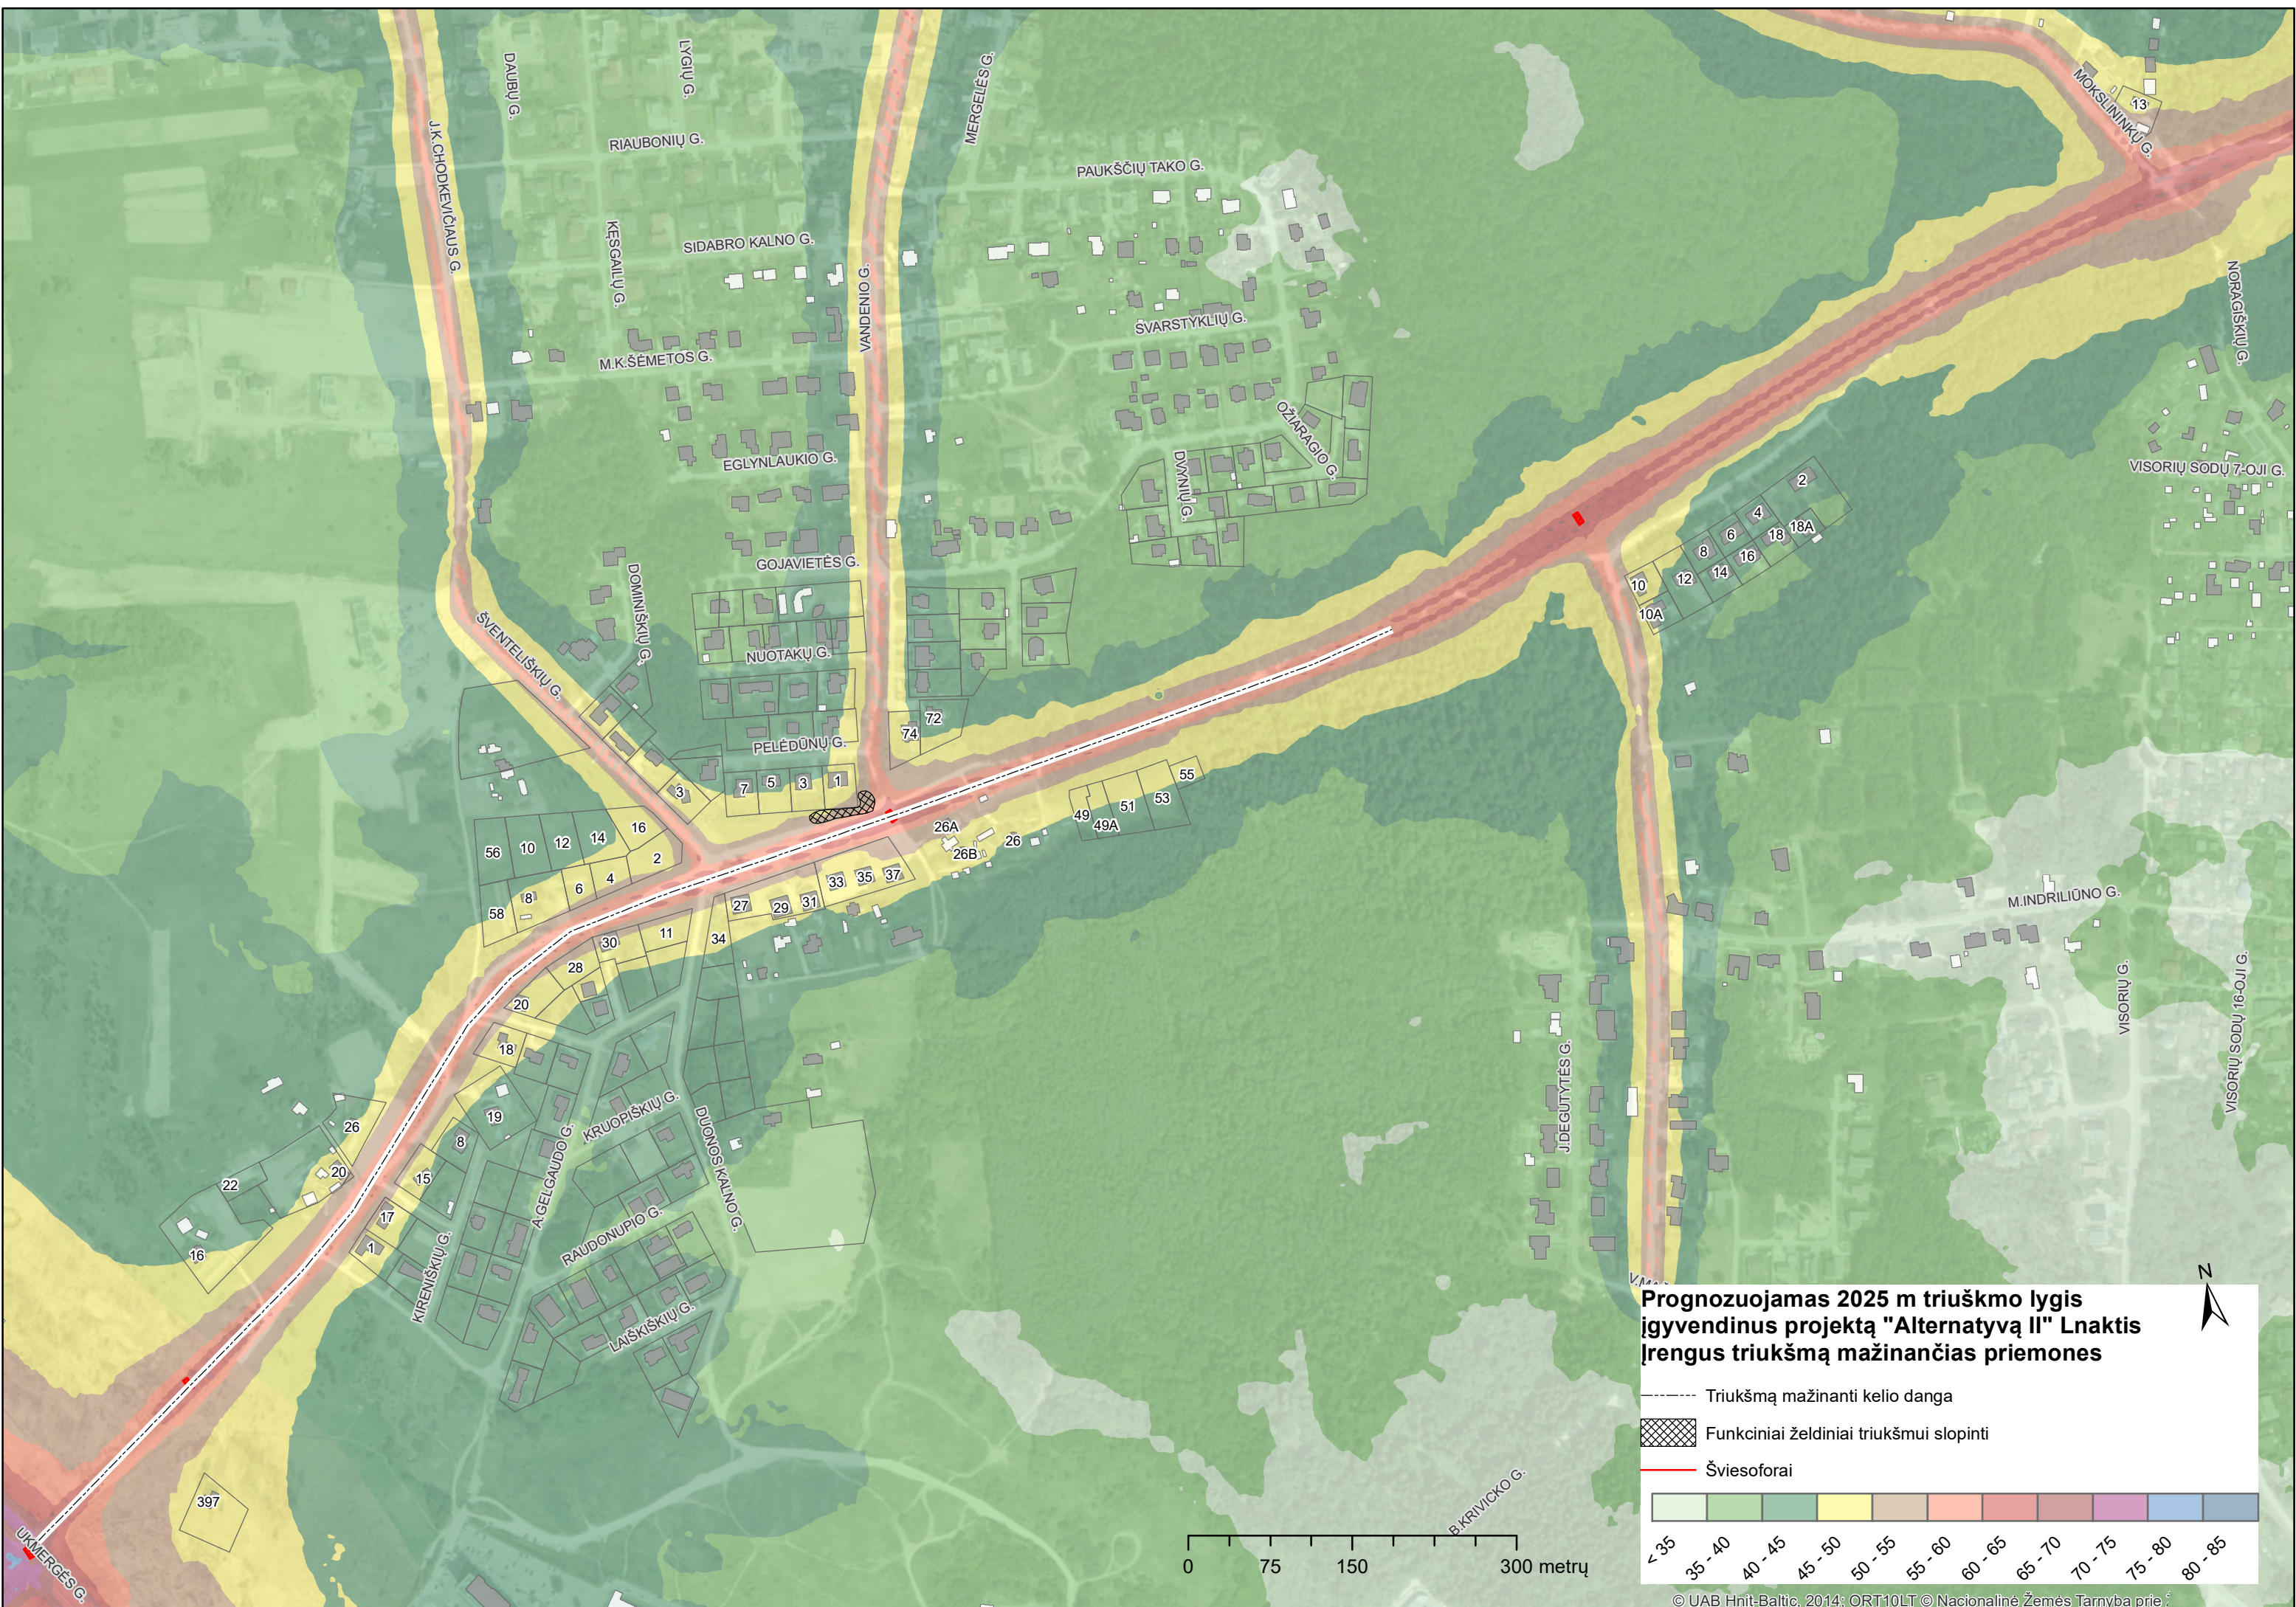


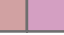



- Triukšmą mažinanti kelio danga
- ▨ Funkciniai želdiniai triukšmui slopinti
- Šviesoforai







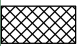

**Prognuzuojamas 2025 m triukšmo lygis
įgyvendinus projektą "Alternatyvą II" Lnaktis
įrengus triukšmą mažinančias priemones**




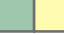


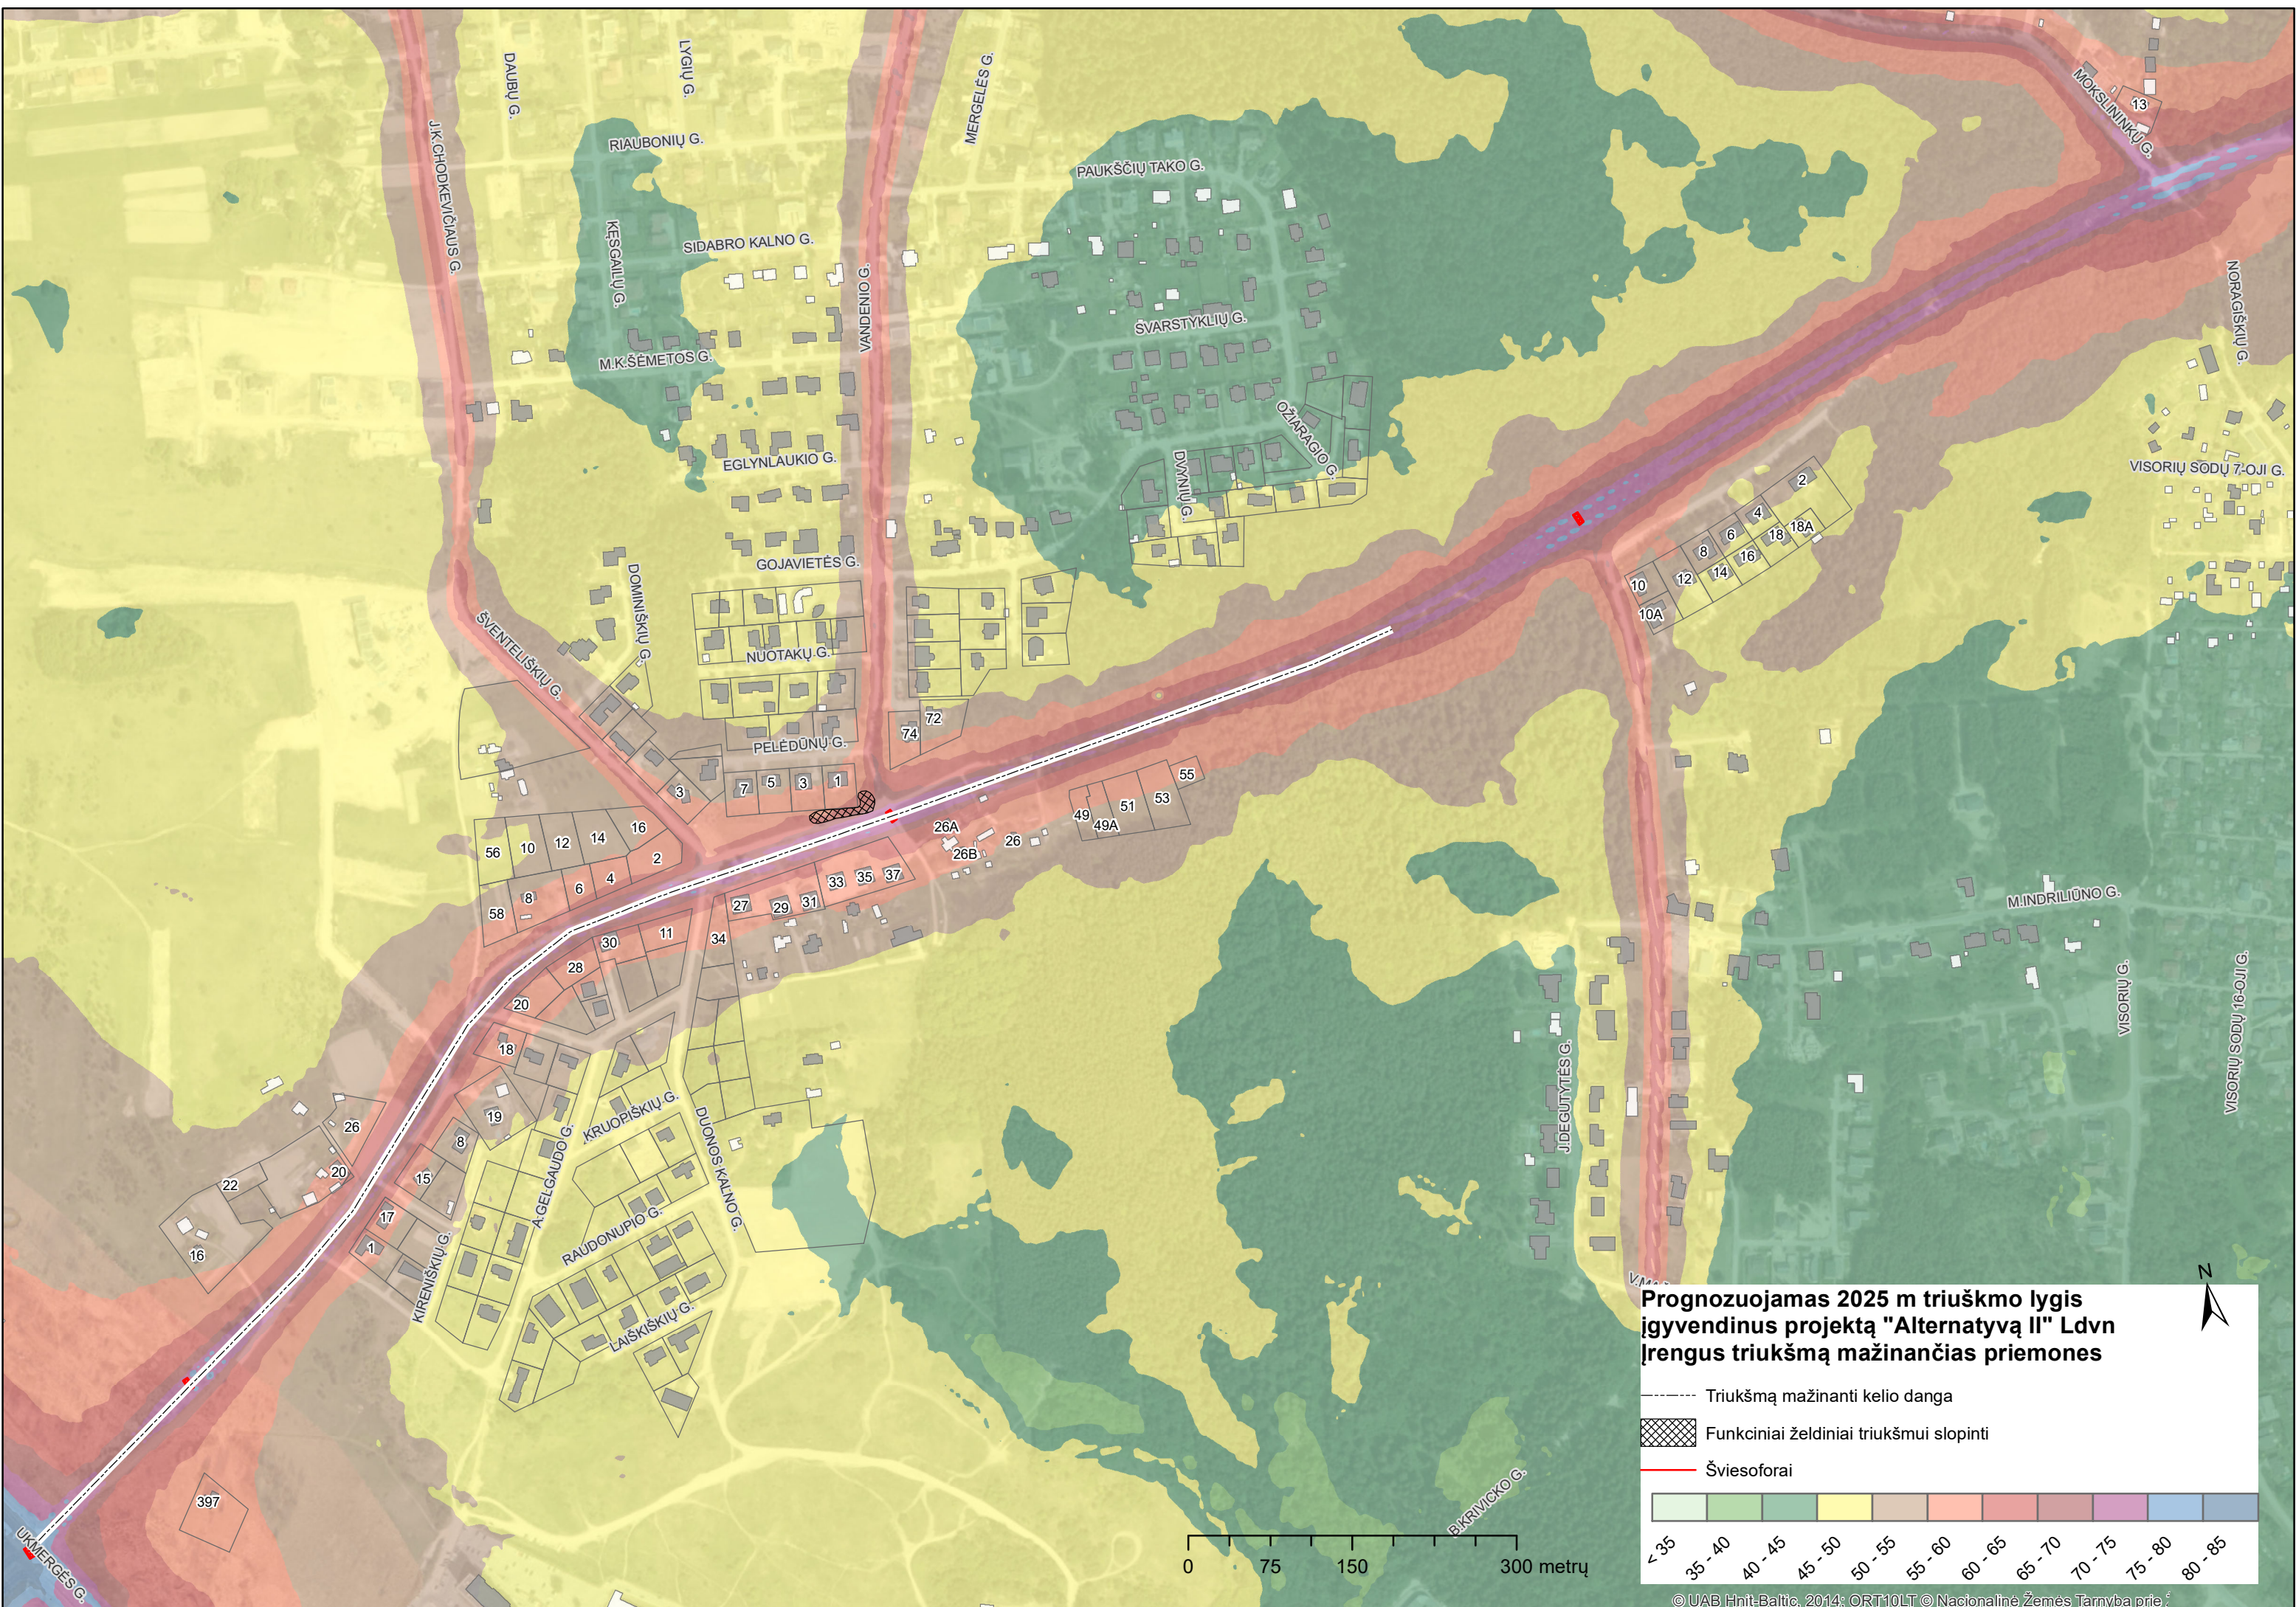


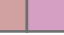


-  Triukšmą mažinanti kelio danga
-  Funkciniai želdiniai triukšmui slopinti
-  Šviesoforai

												
<math>< 35</math>	35 - 40	40 - 45	45 - 50	50 - 55	55 - 60	60 - 65	65 - 70	70 - 75	75 - 80	80 - 85		



**Prognozuojamas 2025 m triuškmų lygis
įgyvendinus projektą "Alternatyvą II" Ldvn
įrengus triukšmą mažinančias priemones**

-  Triukšmą mažinanti kelio danga
-  Funkciniai želdiniai triukšmui slopinti
-  Šviesoforai

											
≤ 35	35 - 40	40 - 45	45 - 50	50 - 55	55 - 60	60 - 65	65 - 70	70 - 75	75 - 80	80 - 85	

