

12.2 PAV atrankos išvada



**LIETUVOS RESPUBLIKOS APLINKOS MINISTERIJOS
ŠIAULIŲ REGIONO APLINKOS APSAUGOS DEPARTAMENTAS**

Kodas 9074248 M.K.Čiurlionio g. 3 LT-5400 Šiauliai Tel.52 41 43 Faks.52 41 56, El.paštas sraad@siauliai.omnitel.net
A/s 120513 Žemės ūkio bankas Šiaulių skyrius Banko kodas 260101442

VšĮ “Šiaulių regiono atliekų tvarkymo centras”

**ATRANKOS IŠVADA
DĖL POVEIKIO APLINKAI PRIVALOMO VERTINIMO**

2004 m. liepos 15 d. Nr. 37
Šiauliai

1. Pateikė (užsakovas, projektuotojas, Užsakovas - VšĮ “Šiaulių regiono atliekų tvarkymo centras”; Ežero
adresas, tel.) g. 16, Šiauliai; tel./faks. 52 00 02
Projektuotojas – UAB “Archinova” f. “ER projektai”; Vilniaus g.
134, Šiauliai; tel./faks. 841 522431.
2. Planuojamos ūkinės veiklos pavadinimas Informacija atrankai dėl privalomo poveikio aplinkai vertinimo Ventos
seniūnijos atliekų priėmimo punkto įrengimui
3. Planuojamos ūkinės veiklos vieta (adresas) : šalia Miško gatvės, Ventos mstl., Akmenės rajonas, Šiaulių
apskritis
4. Planuojamos ūkinės veiklos aprašymas : Punkte bus surenkamos į kontenerius buityje ir nedidelėse pramonės įmonėse
susidarančios nepavojingos atliekos (metalas, plastikas, stiklas, popierius ir
kartonas, padangos, stambūs buitiniai prietaisai, mišrios komunalinės atliekos) ir
atliekamas pirminis jų rūšiavimas. Numatomas surinkti atliekų kiekis – 120
t/metus. Surūšiuotos atliekos kartą per savaitę bus išvežamos į Aukštųjų
sąvartyną antriniam rūšiavimui.
Punkte bus surenkamos ir žaliosios atliekos, kurios smulkinamos mobiliu
smulkintuvu į kontainerį ir kartą per savaitę išvežamos į kompostavimo aikštelę.
Numatomas surinkti kiekis – 30 t/metus. Žaliųjų atliekų surinkimo vietoje
filtrato susidarymui nėra galimybių.
5. Pastabos, pasiūlymai : 1. Su atrankos išvada supažindinti visuomenę.
6. Pagrindiniai motyvai, kuriais buvo remtasi priimant išvadą: Punkto vieta parinkta nenaudojamos pievos teritorijoje. Nuo gyvenamųjų namų
sanitarinė apsaugos zona 50 m. Punkto įrengimas skirtas gyventojų patogumui, šalinant
buityje susidarančias atliekas. Aikštelės teritoriją numatoma išasfaltuoti ir visu perimetru
apželdinti. Atliekų surinkimui numatomi uždari kontaineriai ir periodiškai atliekų
išvežimas.
7. Išvada : Atsižvelgiant į pagrindinius motyvus, kurie išvardinti 6 – ame punkte, poveikio aplinkai
vertinimas neprivalomas.

PAV ir normatyvų skyriaus vedėja


R. Šilingienė, 524151

Virgilia Kozakienė

12.4 Rekomenduojama sanitarinė apsaugos zona

Akmenės r.


32410001

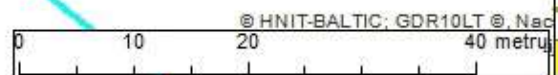

- Rekomenduojama sanitarinė apsaugos zona ~0,0958 ha
- Viršnorminė triukšmo zona, Ldiena 55 dBA
- Negyvenamasis pastatas

KADASTRO ŽEMĒLAPIO IŠTRAUKA

Mastelis 1:1000

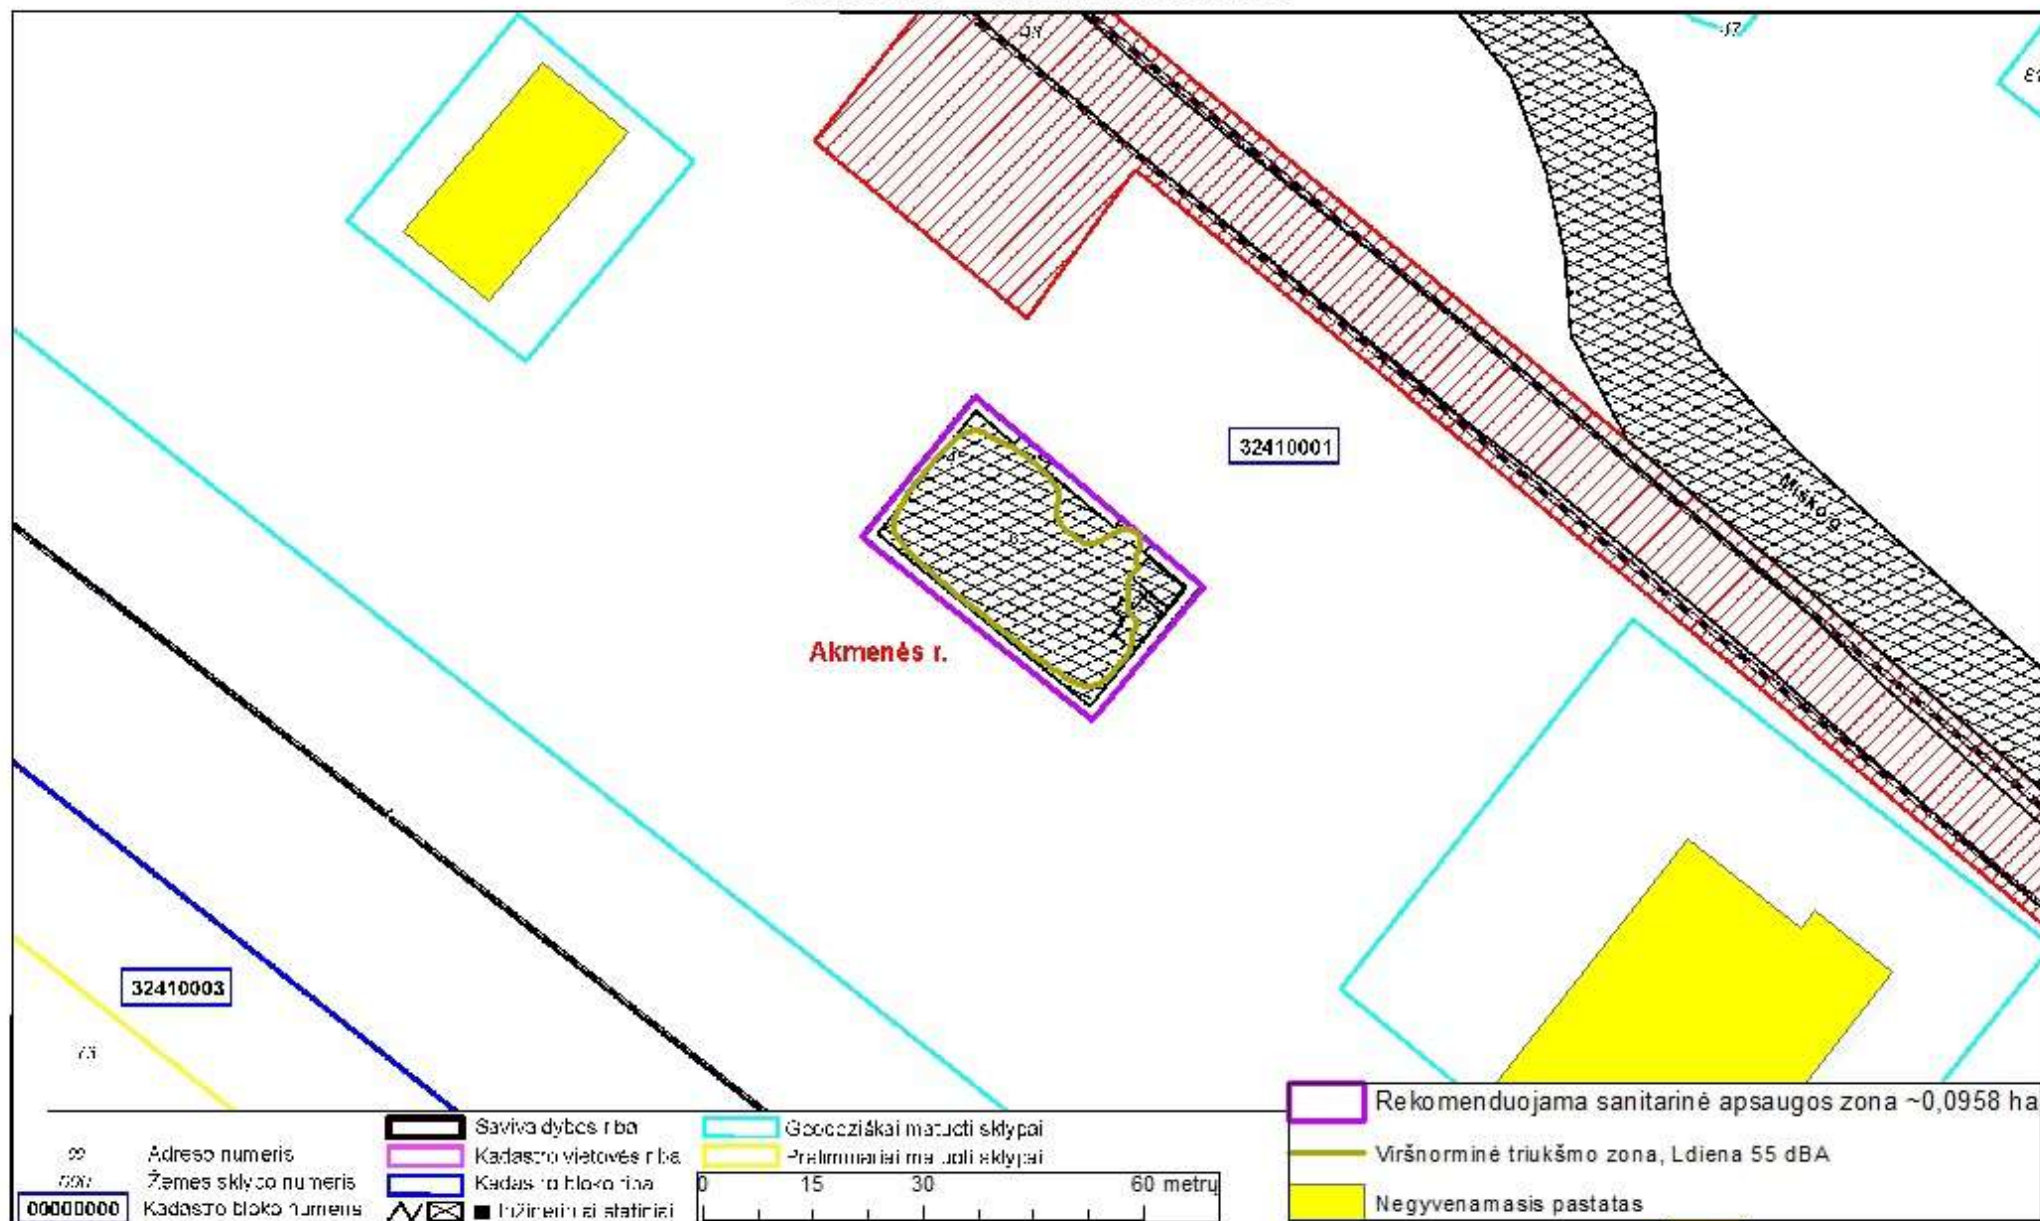

KADASTRO ŽEMĒLAPIO IŠTRAUKA

Mastelis 1:1000

