

12.1 Kvalifikaciniai dokumentai



VALSTYBINĖ AKREDITAVIMO SVEIKATOS PRIEŽIŪROS VEIKLAI TARNYBA
PRIE SVEIKATOS APSAUGOS MINISTERIJOS

VISUOMENĖS SVEIKATOS PRIEŽIŪROS VEIKLOS
LICENCIJA

2010-12-06 Nr. VSL-260
Vilnius

Valstybinė akreditavimo sveikatos priežiūros veiklai tarnyba prie Sveikatos apsaugos
ministerijos suteikia teisę

UAB „Infraplanas“, kodas 160421745

K. Donelaičio g. 55-2, Kauno m., Kauno m. sav.

verstis šios rūšies licencijuojama visuomenės sveikatos priežiūros veikla:

poveikio visuomenės sveikatai vertinimu

Direktorius



Juozas Galdikas

V 00102

12.2 PAV atrankos išvada



**LIETUVOS RESPUBLIKOS APLINKOS MINISTERIJOS
ŠIAULIŲ REGIONO APLINKOS APSAUGOS DEPARTAMENTAS**

Valstybės biudžetinė įstaiga, M.K.Čiurlionio g. 3, 76303 Šiauliai, tel. (8 41) 524 143, faks. (8 41) 503 705, el. p. srd@srd.am.lt
Duomenys kaupiami ir saugomi Juridinių asmenų registre, kodas 190742486.

ATRANKOS IŠVADA

dėl planuojamos atliekų priėmimo aikštelės išplėtimo Bariūnų k. Joniškio rajone poveikio aplinkai vertinimo

2008 m. gruodžio 10d. Nr. 131

Šiauliai


1. Informaciją atrankai pateikė (pavadinimas, adresas, tel.) **M&S Umweltprojekt GmbH UAB, Draugystės pr. 25, Šiauliai; tel./faks. (8-41) 520919.**
2. Planuojamos ūkinės veiklos užsakovas (pavadinimas, adresas, tel.) **VšĮ "Šiaulių regiono atliekų tvarkymo centras", P. Lukšio g. 8, Šiauliai tel. (8-41) 520002.**
3. Planuojamos ūkinės veiklos pavadinimas **Nepavojingų ir pavojingų atliekų priėmimo aikštelė.**
4. Planuojamos ūkinės veiklos vieta (apskritis, miestas, rajonas, kaimas) **Joniškio raj., Bariūnų k.**
4. Planuojamos ūkinės veiklos aprašymas **Numatoma plėsti vykdomą veiklą – nepavojingų ir pavojingų atliekų priėmimą iš gyventojų. Aikštelės pajėgumas –500t/m nepavojingų atliekų ir 10 t/m pavojingų atliekų. Aikštelėje bus išdėstyti specialūs konteineriai ar kitos talpos, atliekoms surinkti. Pavojingos atliekos renkamos atskirai buitines pavojingų atliekų priėmimo komplekse. Atliekos rūšiuojamos ir talpinamos į konteinerius. Pripildyti konteineriai išvežami ir perduodami atliekų tvarkytojams arba į Regioninį sąvartyną. Aikštelė asfaltuota, aptverta, įrengtas apšvietimas. Numatoma įrengti paviršinių (lietaus) nuotekų surinkimo ir valymo sistemą.**
6. Pastabos, pasiūlymai
 1. Su atrankos išvada supažindinti visuomenę (Žin., 2005, Nr. 93-3472). Apie skelbimą Šiaulių RAAD informuoti vadovaujantis LR Aplinkos ministro 2005-07-15 įsakymo Nr. D1-370, 15 punkto reikalavimais.
 2. Techninio projekto aplinkos apsaugos dalį rengti pagal STR 1.05.05:2004 reikalavimus.
7. Pagrindiniai motyvai, priimančiam išvadą
 1. Teritorija nepatenka į saugomas teritorijas ir nepasižymi vertingomis ar retų rūšių buveinėmis;
 2. Pavojingos atliekos sandėliuojamos atskirai pavojingų atliekų priėmimo komplekse.
 3. Sumažės į sąvartynus patenkančių atliekų kiekis.
8. Priimta išvada **atrankos Atsižvelgiant į pagrindinius motyvus, kurie išvardinti 7 – amė punkte, poveikio aplinkai vertinimas neprivalomas.**

PAVNS vedėjos pavaduotoja

Nijolė Martinaitienė


I.Šalkauskienė, (8-41) 596413, el. p. i.salkauskiene@srd.am.lt

12.4 Rekomenduojama sanitarinė apsaugos zona

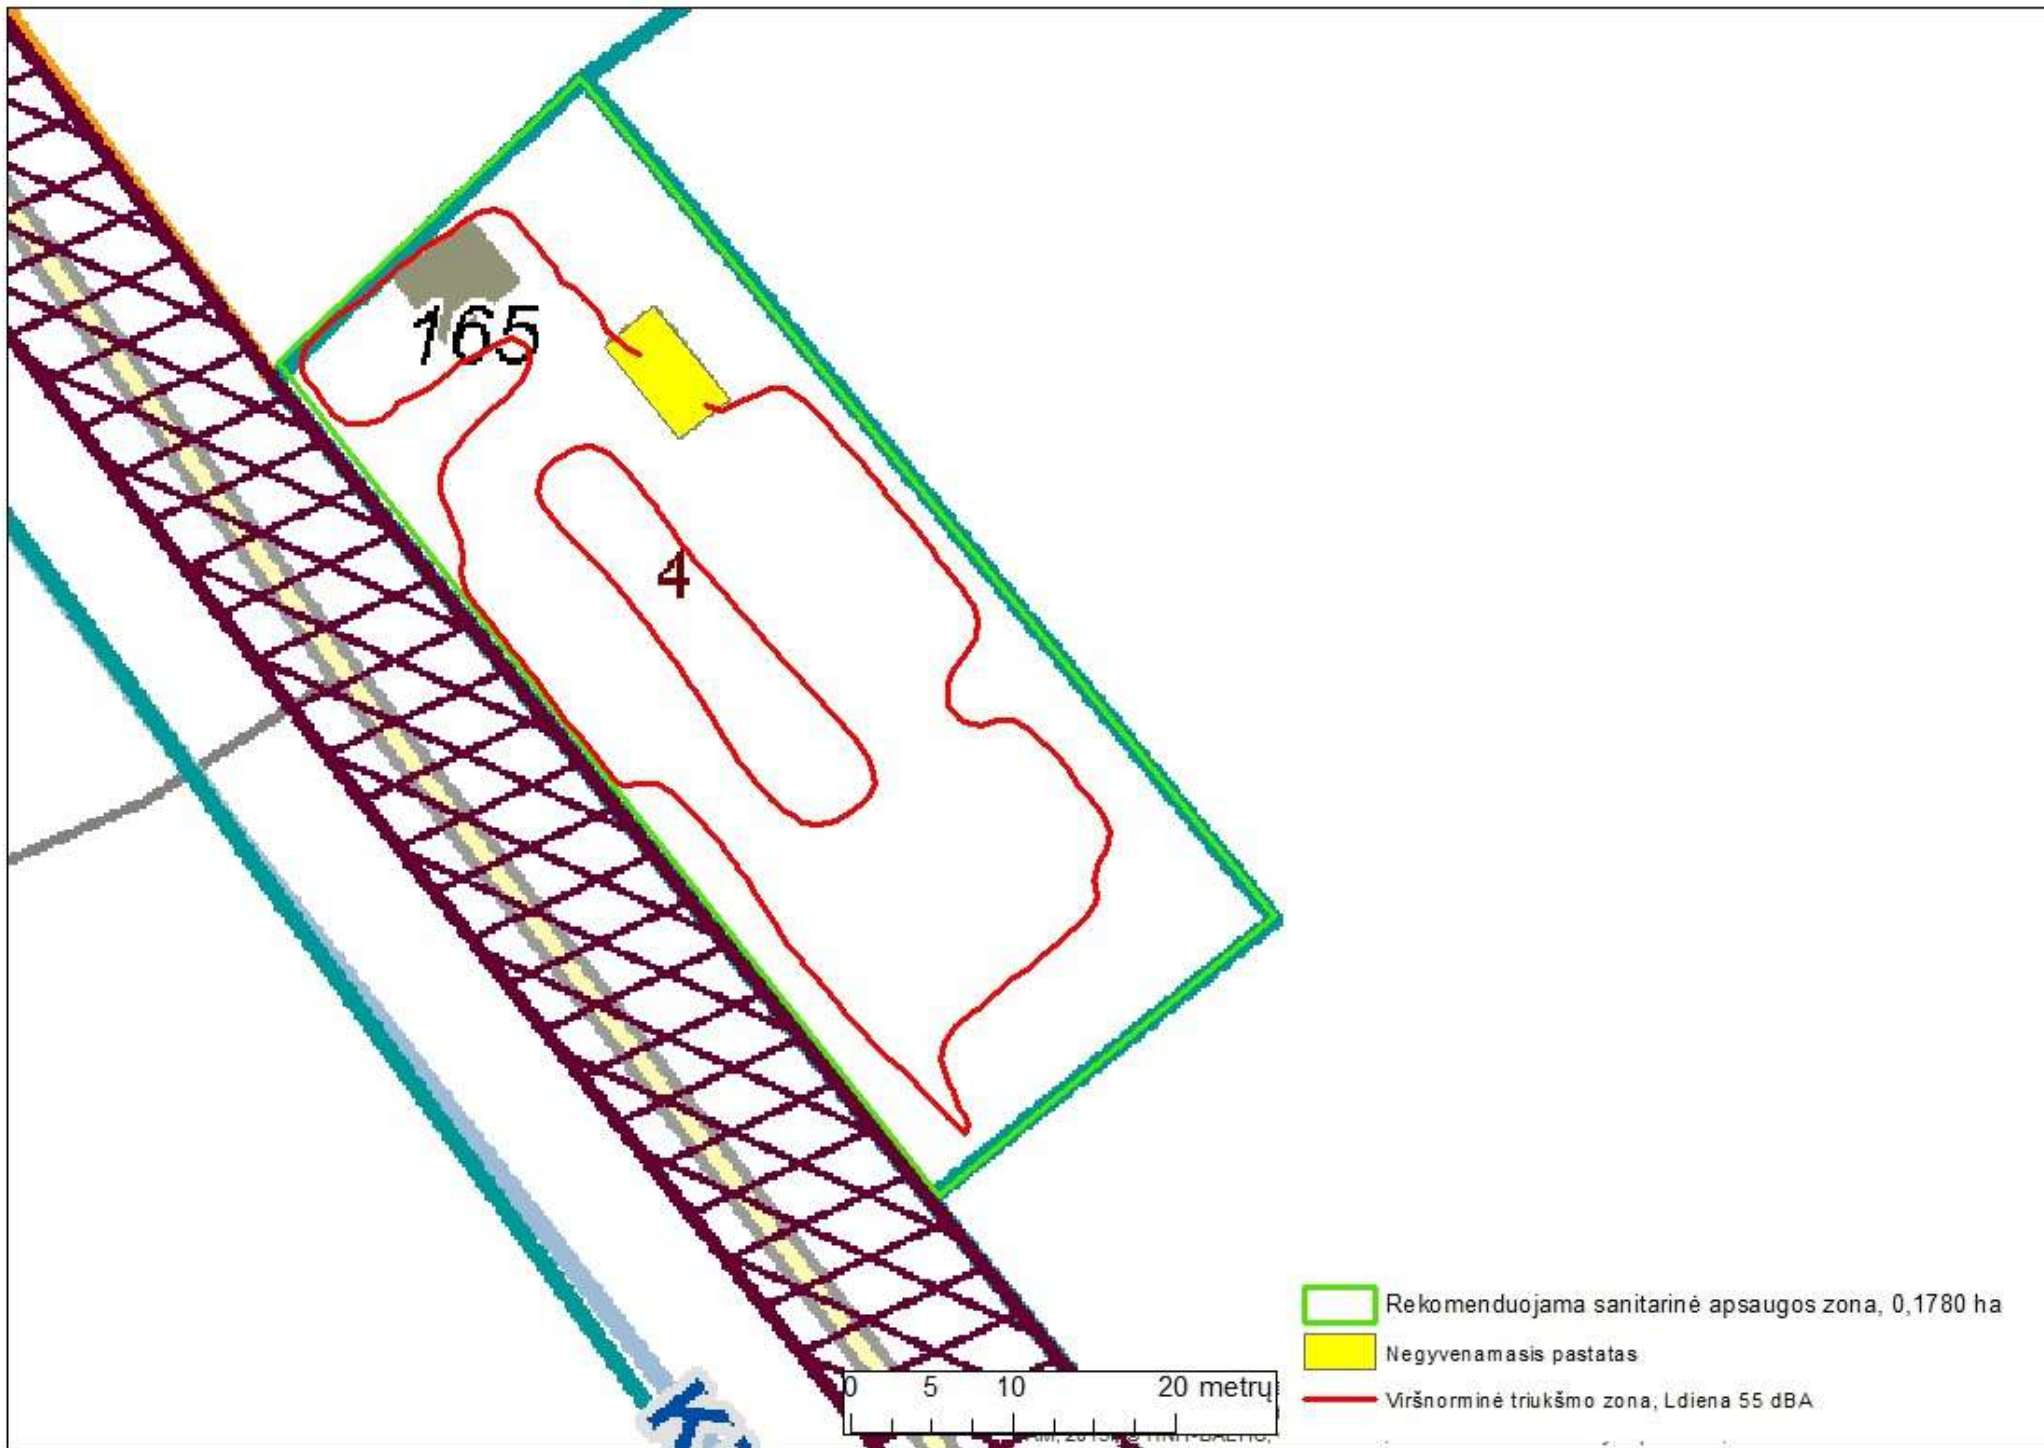

KADASTRO ŽEMĖLAPIO IŠTRAUKA

Mastelis 1:2000

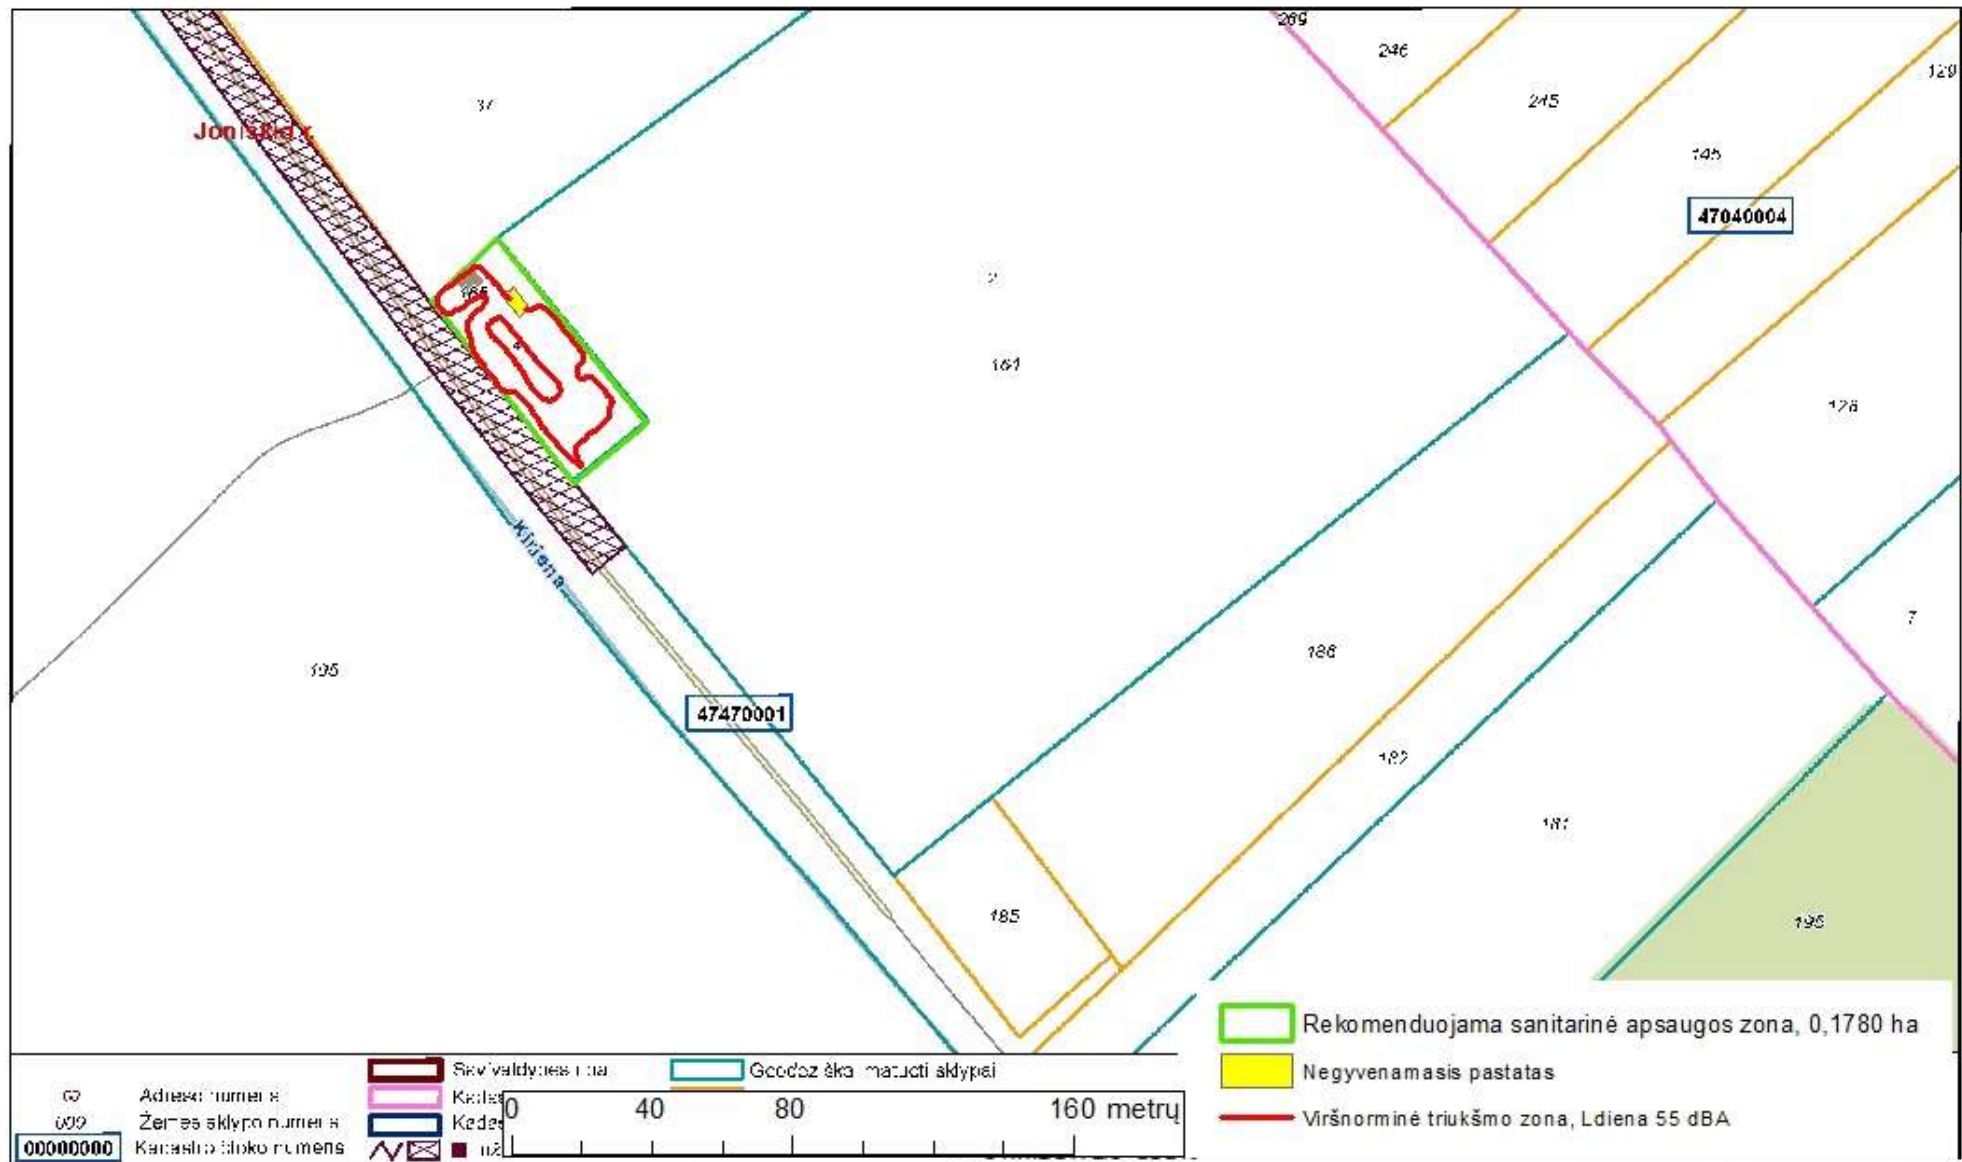


- Rekomenduojama sanitarinė apsaugos zona, 0,1780 ha
- Negyvenamasis pastatas
- Viršnorminė triukšmo zona, Ldiena 55 dBA

<p>099 00000000</p>	<p>Adresas numeris Žemės sklypo numeris Kadastrinio bloko numeris</p>	<p>Seivaldyties linija Kaimas Kadastrinis blokas</p>	<p>Geodazėko matuoti sklypai</p>
-------------------------	---	--	----------------------------------

0 40 80 160 metry

KADASTRO ŽEMĖLAPIO IŠTRAUKA

Mastelis 1:2000

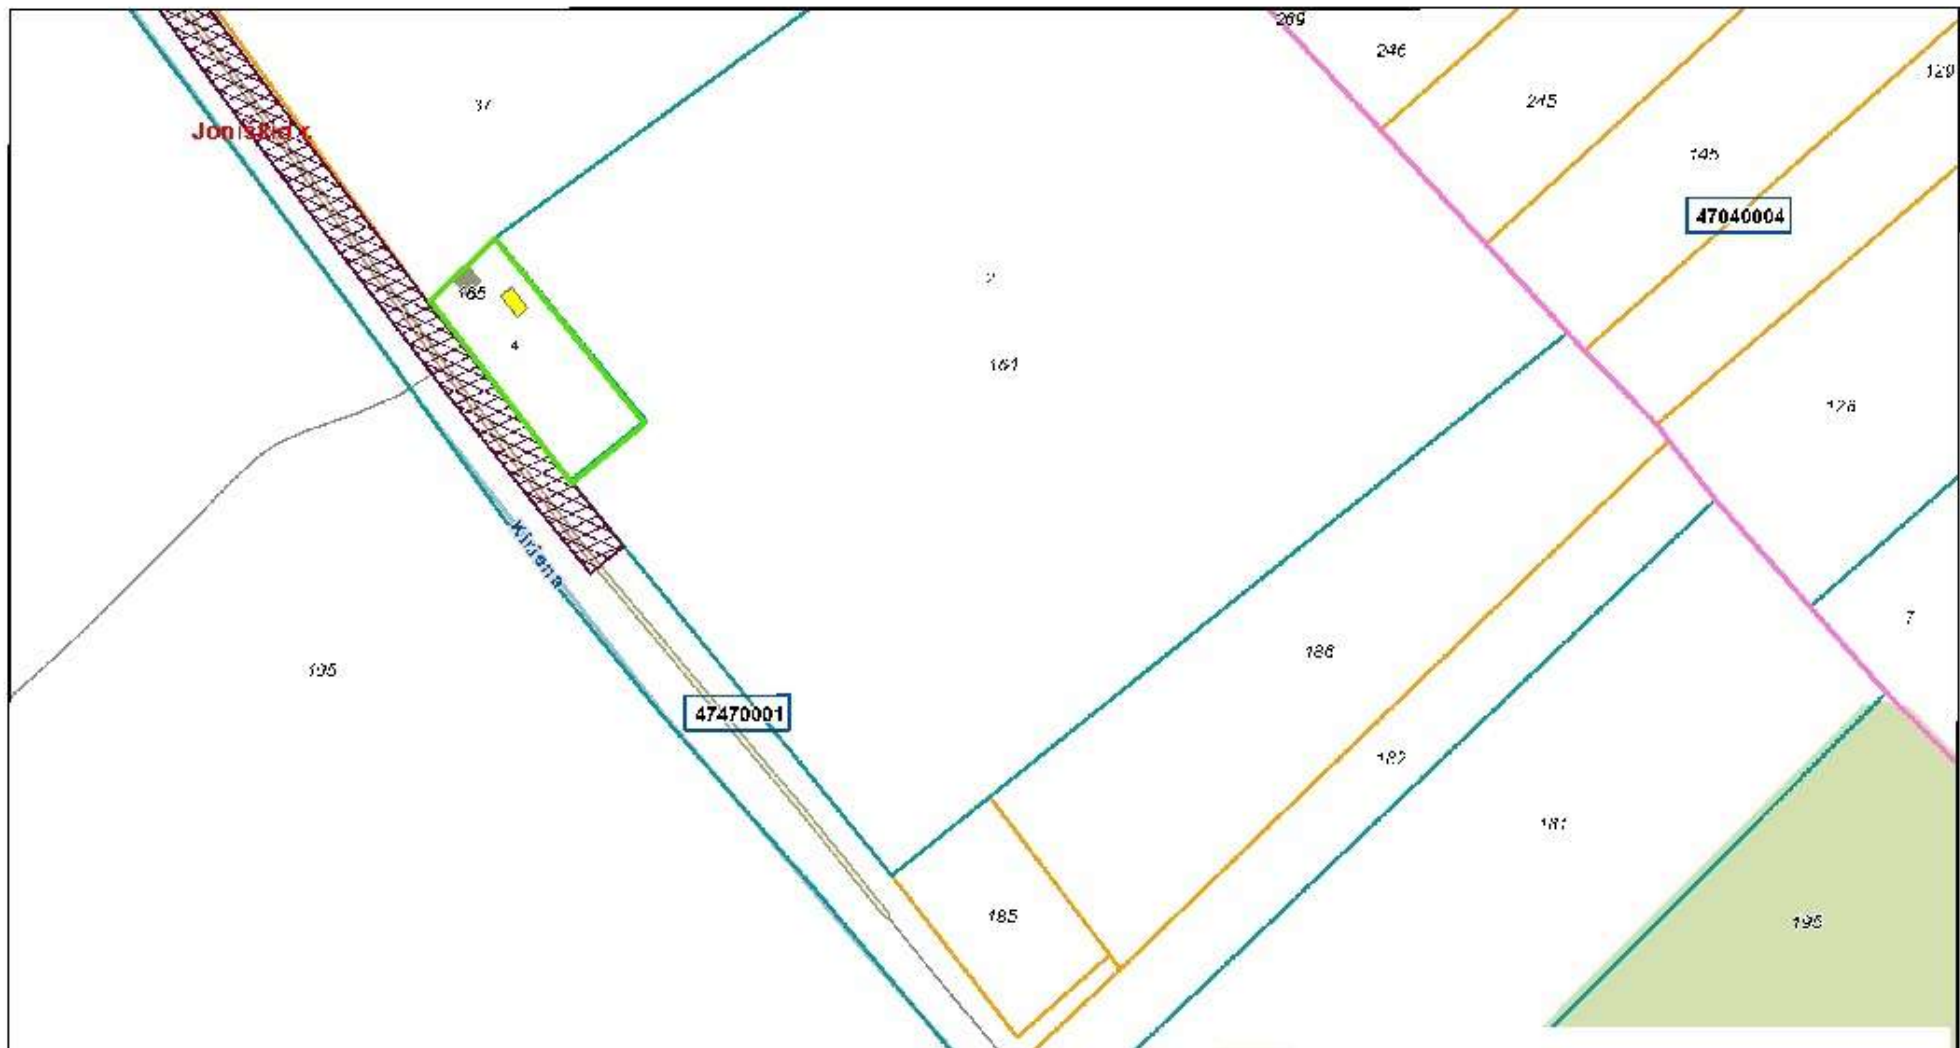

<p>00000000</p> <p>Adresų numeris 009</p> <p>Žemės sklypo numeris 00000000</p> <p>Kadastrinio bloko numeris 00000000</p>	<p>Savivaldybės l. nr.</p> <p>Kelias</p> <p>Kadastrinis žemės sklypas</p>	<p>Geležies k. maršrutai sklypai</p>	<p>Rekomenduojama sanitarinė apsaugos zona, 0,1780 ha</p> <p>Negyvenamasis pastatas</p>
--	---	--------------------------------------	---

