

12.1 Kvalifikaciniai dokumentai



VALSTYBINĖ AKREDITAVIMO SVEIKATOS PRIEŽIŪROS VEIKLAI TARNYBA
PRIE SVEIKATOS APSAUGOS MINISTERIJOS

VISUOMENĖS SVEIKATOS PRIEŽIŪROS VEIKLOS
LICENCIJA

2010-12-06 Nr. VSL-260
Vilnius

Valstybinė akreditavimo sveikatos priežiūros veiklai tarnyba prie Sveikatos apsaugos
ministerijos suteikia teisę

UAB „Infraplanas“, kodas 160421745

K. Donelaičio g. 55-2, Kauno m., Kauno m. sav.

verstis šios rūšies licencijuojama visuomenės sveikatos priežiūros veikla:
poveikio visuomenės sveikatai vertinimu

Direktorius



Juozas Galdikas

V 00102

12.2 PAV atrankos išvada



**LIETUVOS RESPUBLIKOS APLINKOS MINISTERIJOS
ŠIAULIŲ REGIONO APLINKOS APSAUGOS DEPARTAMENTAS**

Kodas 9074248 M.K.Čiurlionio g. 3 LT-5400 Šiauliai Tel.52 41 43 Faks.52 41 56, El.paštas sraad@siauliai.omnitel.net
A/s 120513 Žemės ūkio bankas Šiaulių skyrius Banko kodas 260101442

VšĮ "Šiaulių regiono atliekų tvarkymo centras"

**ATRANKOS IŠVADA
DĖL POVEIKIO APLINKAI PRIVALOMO VERTINIMO**

2004 m. birželio 28 d. Nr. 17
Šiauliai


1. Pateikė (užsakovas, projektuotojas, adresas, tel.) **Užsakovas - VšĮ "Šiaulių regiono atliekų tvarkymo centras"; Ežero g. 16, Šiauliai; tel./faks. 52 00 02
Projektuotojas – UAB "Archinova" f. "ER projektai"; Vilniaus g. 134, Šiauliai; tel./faks. 841 522431**
2. Planuojamos ūkinės veiklos pavadinimas **Informacija atrankai dėl privalomo poveikio aplinkai vertinimo atliekų priėmimo punkto įrengimui Pakruojo mieste.**
3. Planuojamos ūkinės veiklos vieta (adresas) : **Pakruojo miestas, Šiaulių apskritis**
4. Planuojamos ūkinės veiklos aprašymas : **Punkte bus surenkamos buityje ir nedidelių pramonės įmonių susidarancios nepavojingos atliekos į kontenerius ir atliekamas pirminis rūšiavimas. Bus surenkamos tokios nepavojingos atliekos: metalas, plastikas, stiklas, popierius, kartonas, panaudotos padangos, mišrios komunalinės atliekos, stambūs buitiniai prietaisai. Surūšiuotos atliekos kartą per savaitę bus išvežamos į Aukštrakių sąvartyną antriniam rūšiavimui. Punkte bus surenkamos ir biodegraduojančios atliekos, kurios smulkinamos mobiliu smulkintuvu į kontainerį ir kartą per savaitę išvežamos į kompostavimo aikštelę. Žalių atliekų surinkimo vietoje filtrato susidarymui nėra galimybių.**
5. Pastabos, pasiūlymai : **1. Su atrankos išvada supažindinti visuomenę.
2. Išasfaltuoti atliekų surinkimo ir rūšiavimo aikštelę.**
6. Pagrindiniai motyvai, kuriais buvo remtasi priimant išvadą: **Nuo gyvenamųjų namų sanitarinė apsaugos zona 50 m. Punkto įrengimas skirtas gyventojų patogumui, šalinant buityje susidarancias atliekas. Aikštelės teritorija numatoma apželdinti.**
7. Išvada : **Atsižvelgiant į pagrindinius motyvus, kurie išvardinti 6 – ame punkte, poveikio aplinkai vertinimas neprivalomas.**

PAV ir normatyvų skyriaus vedėja

Virgilija Kozakienė


525654

12.4 Rekomenduojama sanitarinė apsaugos zona

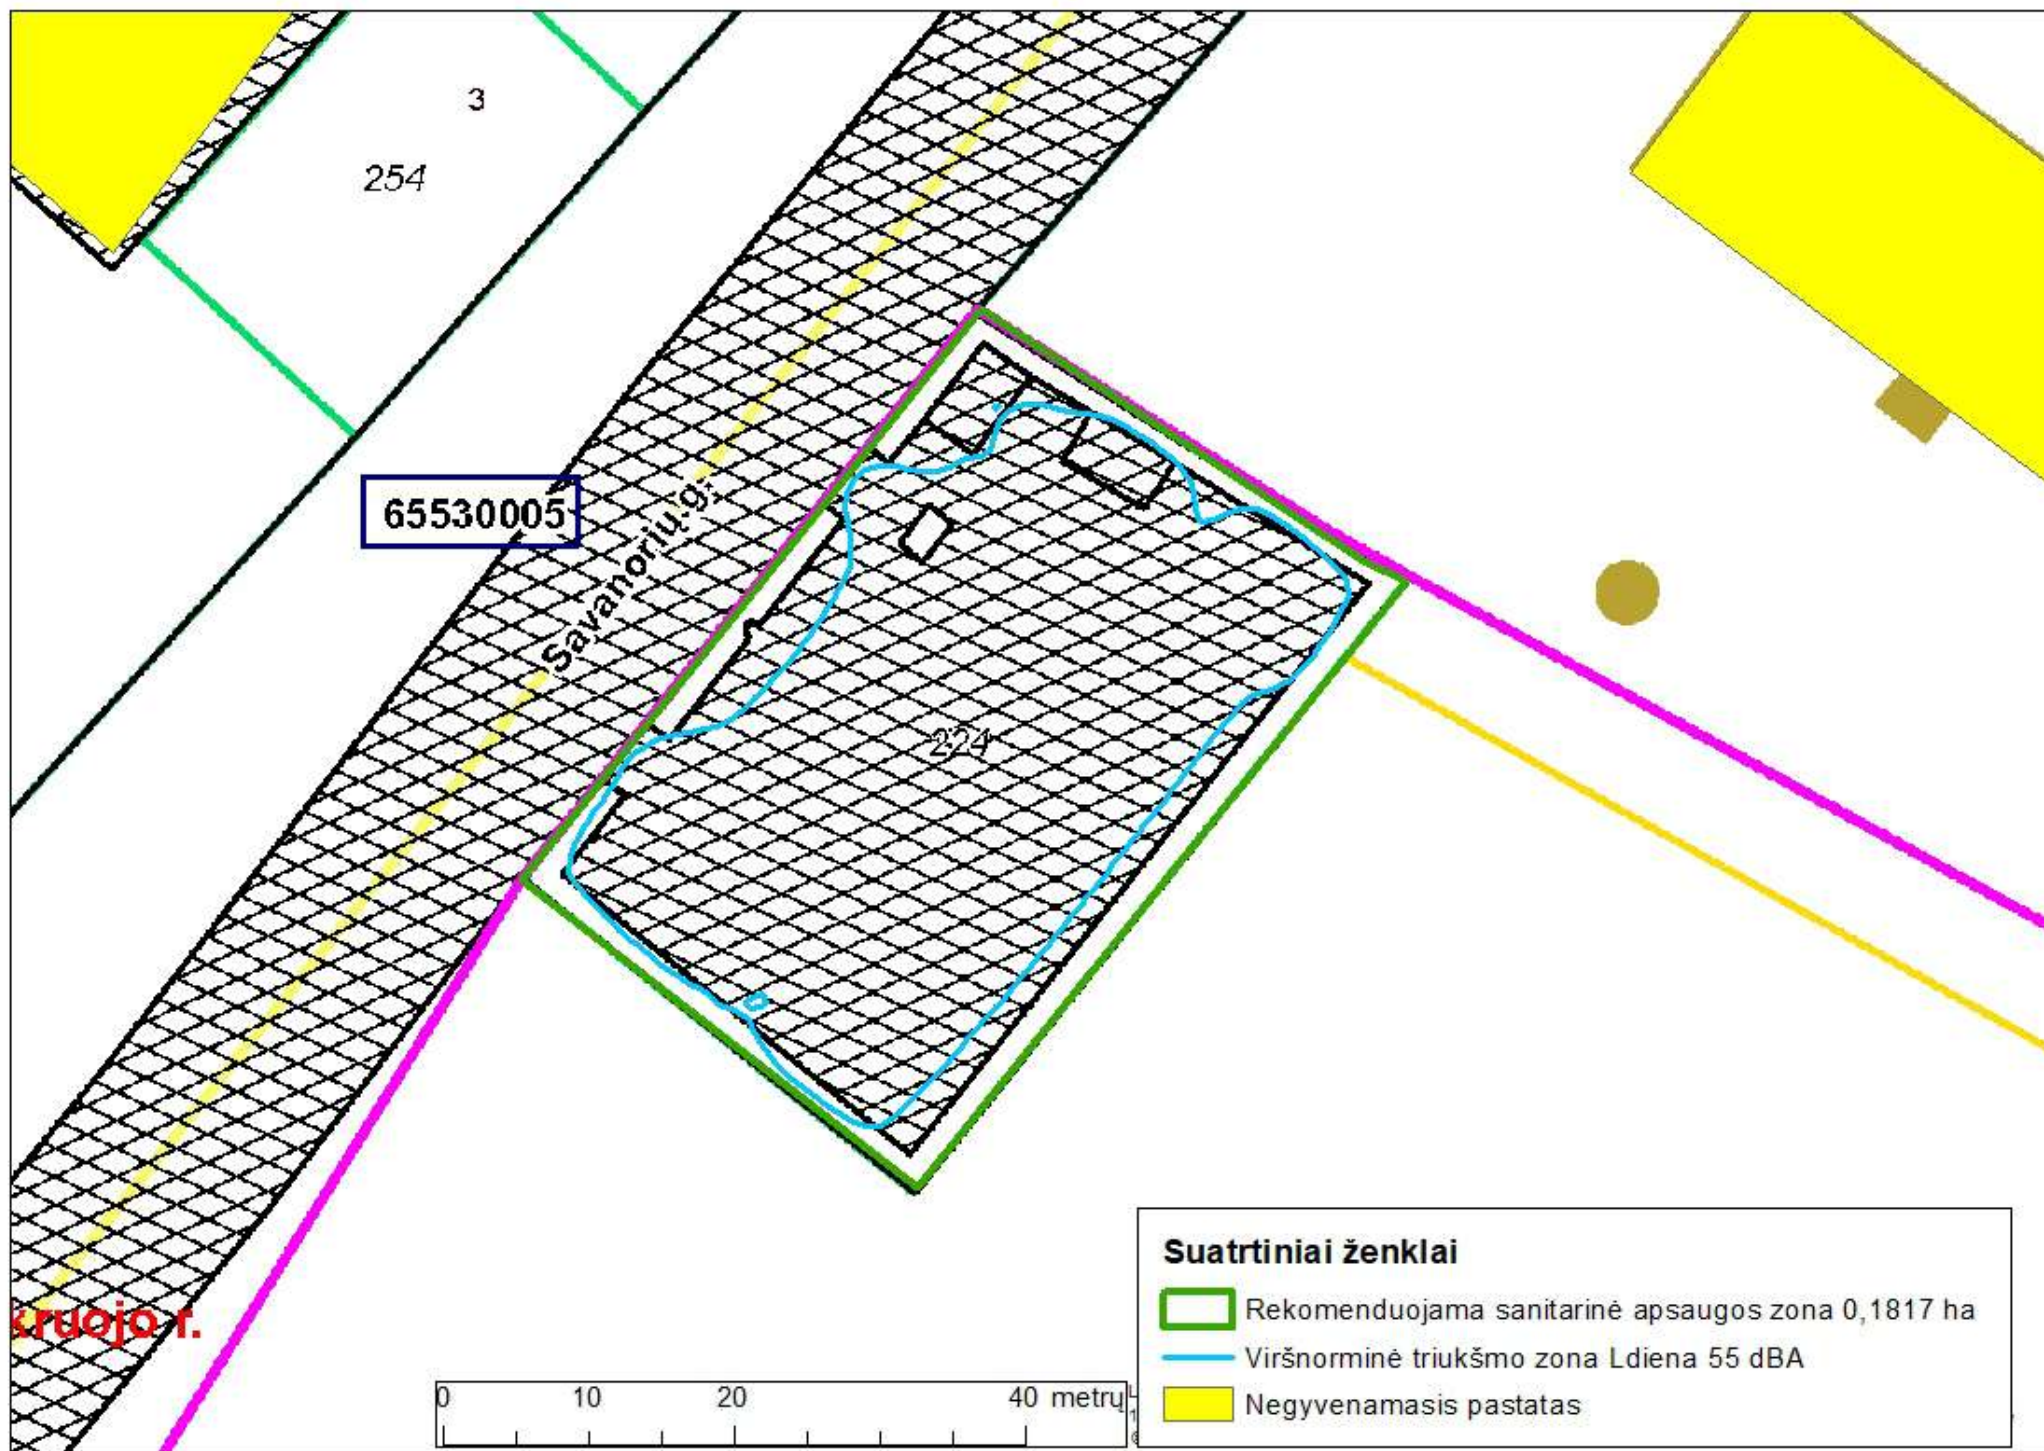

KADASTRO ŽEMĖLAPIO IŠTRAUKA

Mastelis 1:1000

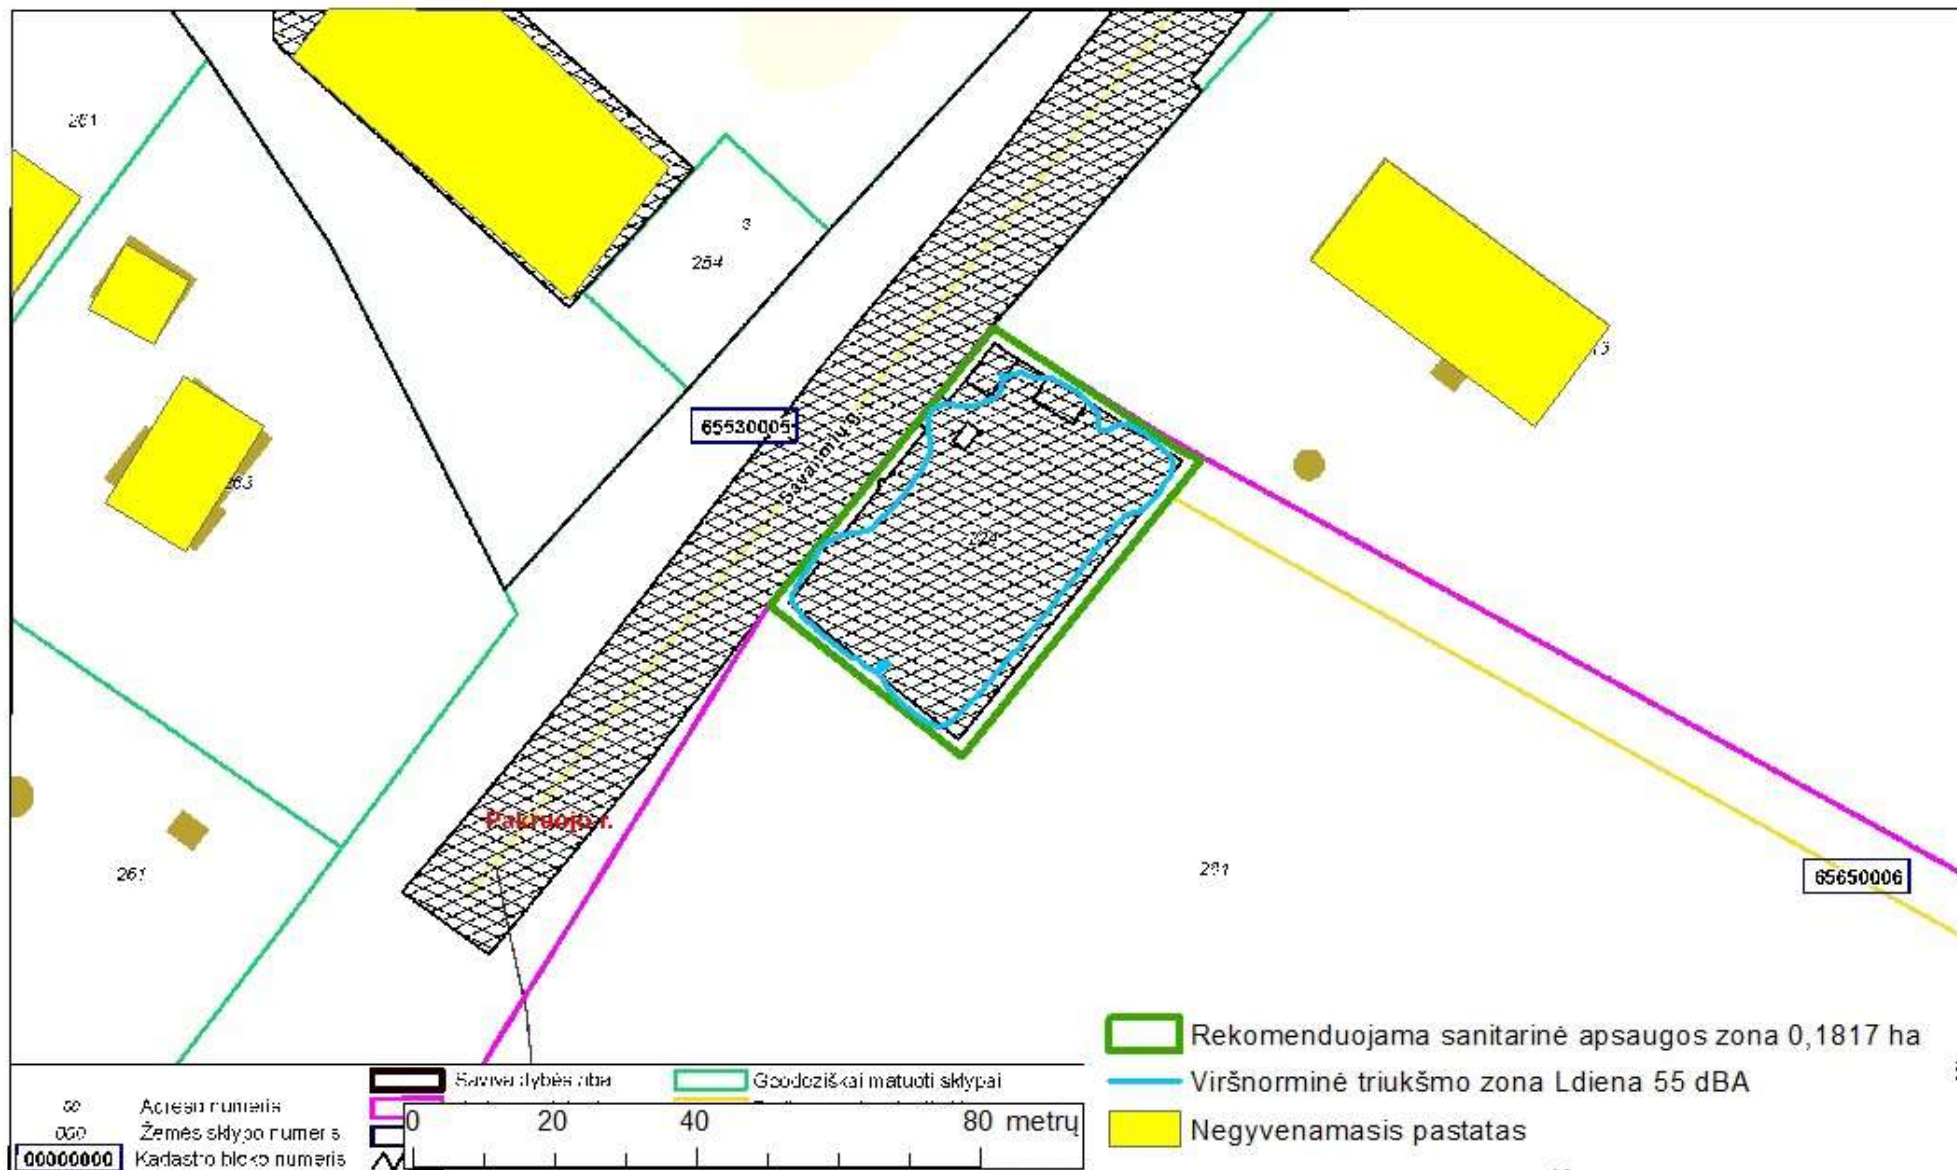

KADASTRO ŽEMĖLAPIO IŠTRAUKA

Mastelis 1:1000

