


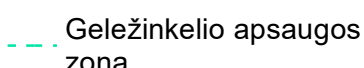
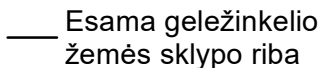
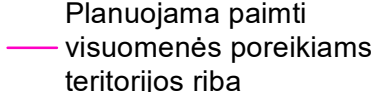
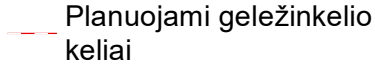
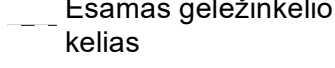
 
 
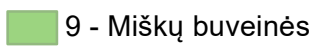
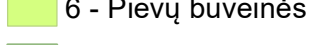
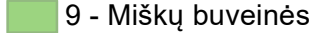
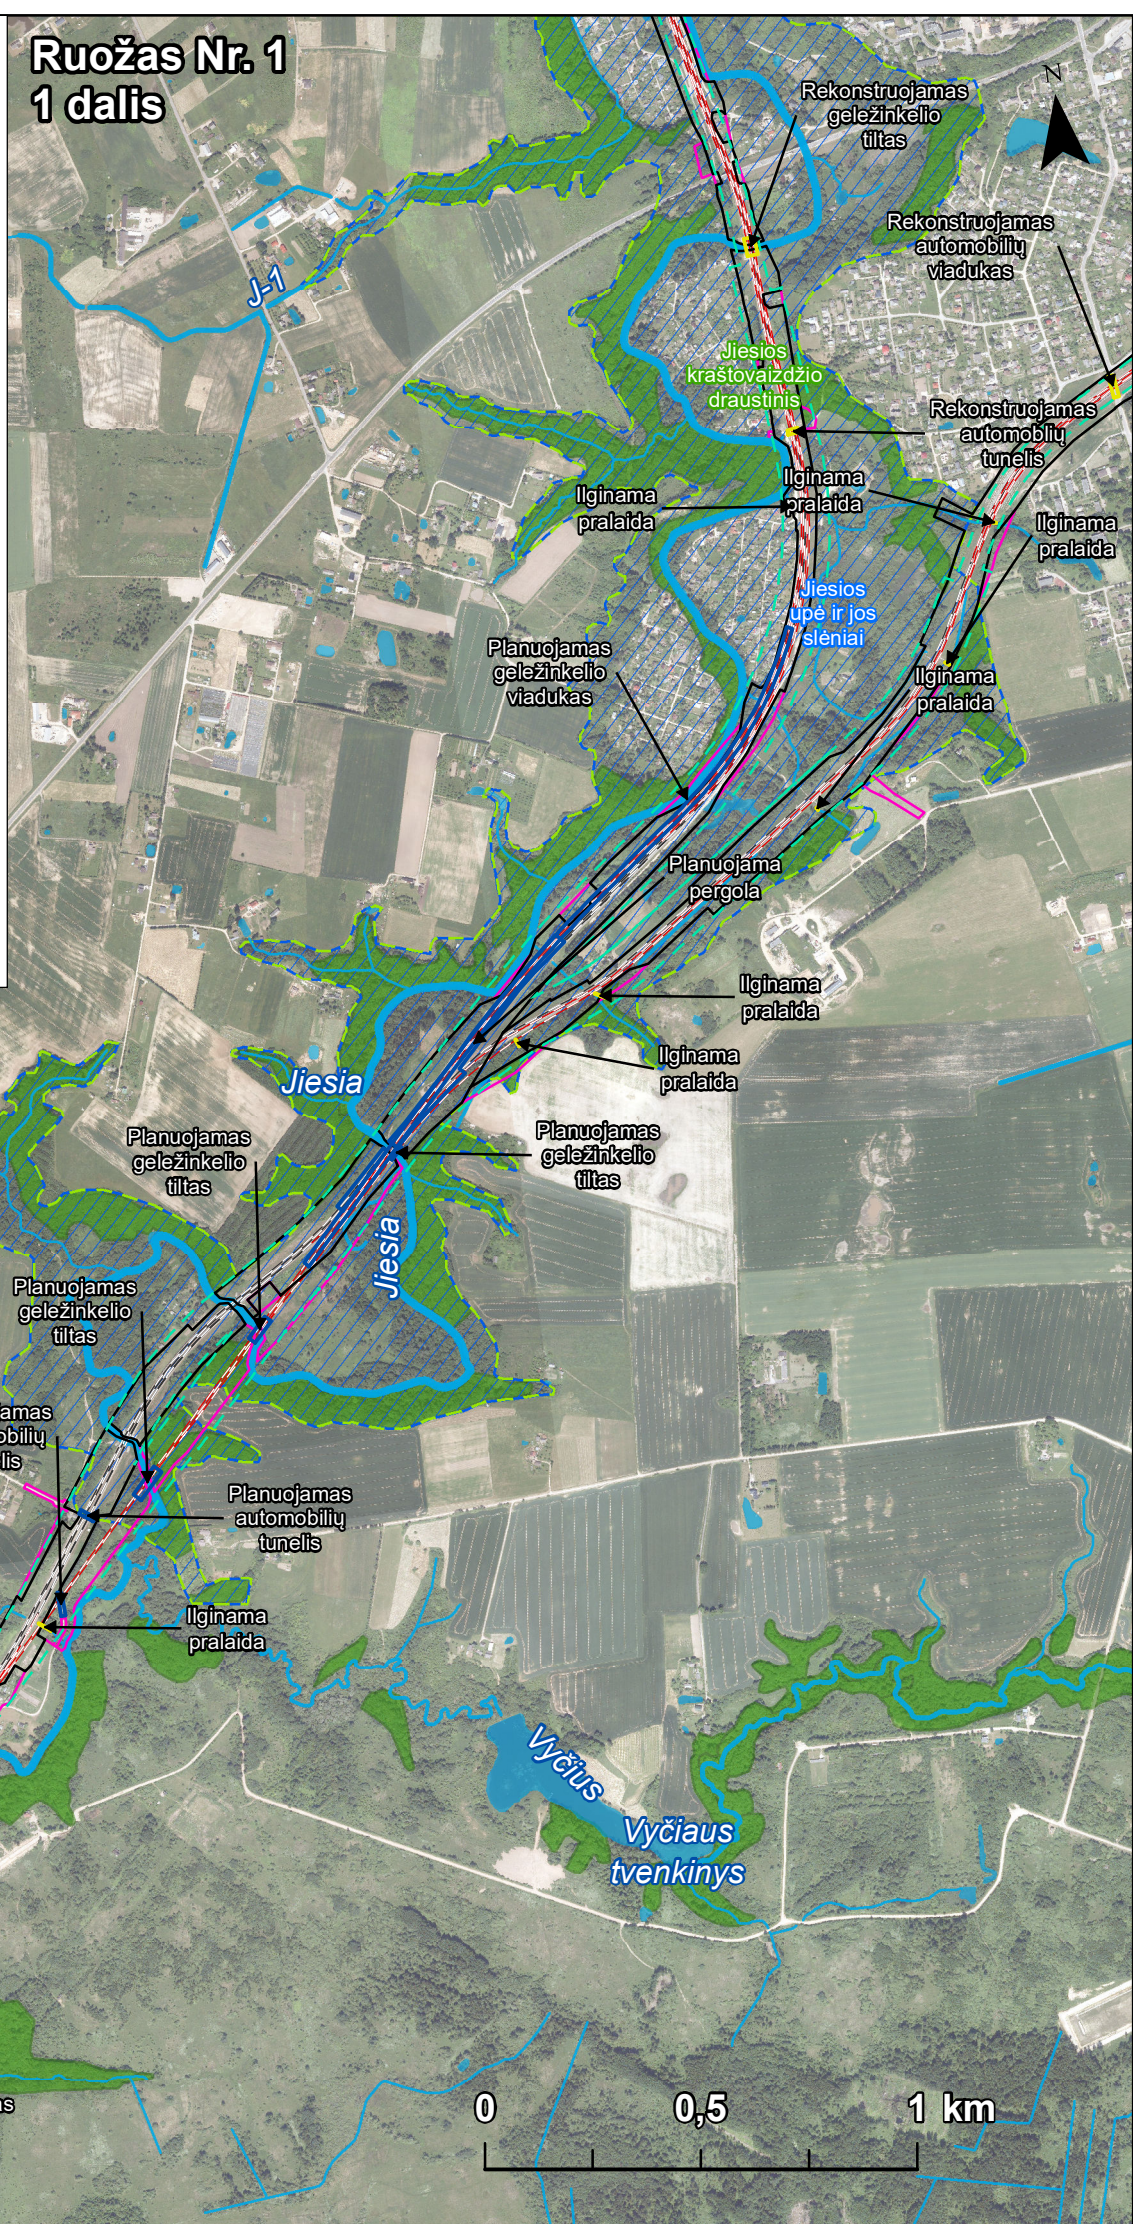















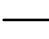


Ruožas Nr. 1 1 dalis

-  PŪV riba
-  Planuojami statiniai
-  Rekonstruojami statiniai
-  Geležinkelio apsaugos zona
-  Esama geležinkelio žemės sklypo riba
-  Planuojama paimti visuomenės poreikiams teritorijos riba
-  Planuojami geležinkelio keliai
-  Esamas geležinkelio kelias
-  Draustiniai
-  "Natura 2000" BAST
- EB svarbos natūralios buveinės**
-  9 - Miškų buveinės
-  6 - Pievų buveinės
-  9 - Miškų buveinės




Ruožas Nr. 1 2 dalis

-  Planuojami statiniai
 -  Rekonstruojami statiniai
 -  Naikinama esama pervažas
 -  Geležinkelio apsaugos zona
 -  Esama geležinkelio žemės sklypo riba
 -  Planuojama paimti visuomenės poreikiams teritorijos riba
 -  Planuojami geležinkelio keliai
 -  Esamas geležinkelio kelias
 -  Draustiniai
 -  "Natura 2000" BAST
 -  Geologiniai GPO
 -  Buferinės apsaugos zonos
- EB svarbos natūralios buveinės**
-  9 - Miškų buveinės
 -  9 - Miškų buveinės
 -  8 - Olų ir atodangų buveinės

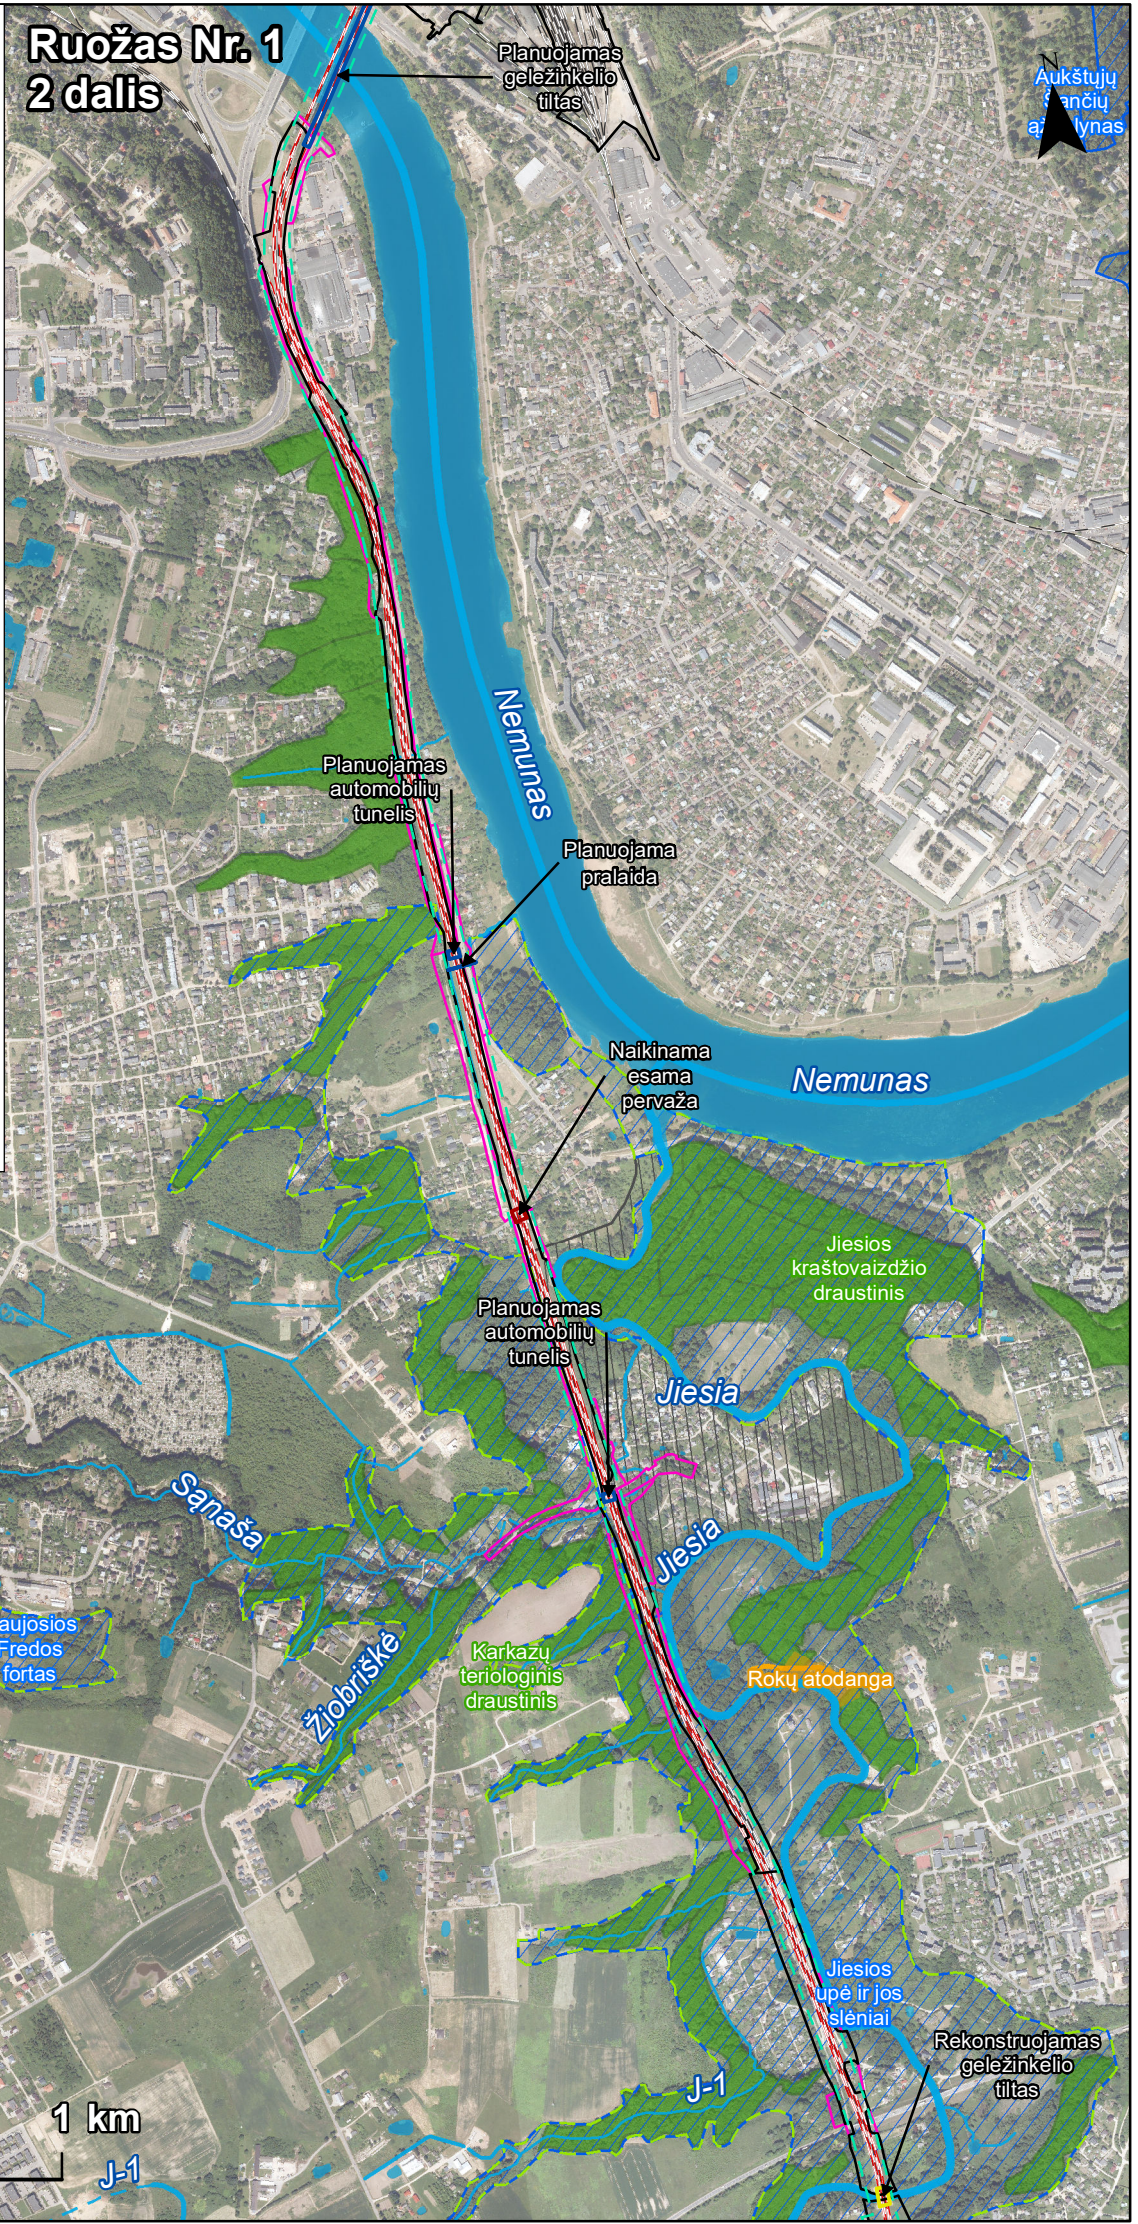

Ruožas Nr. 2

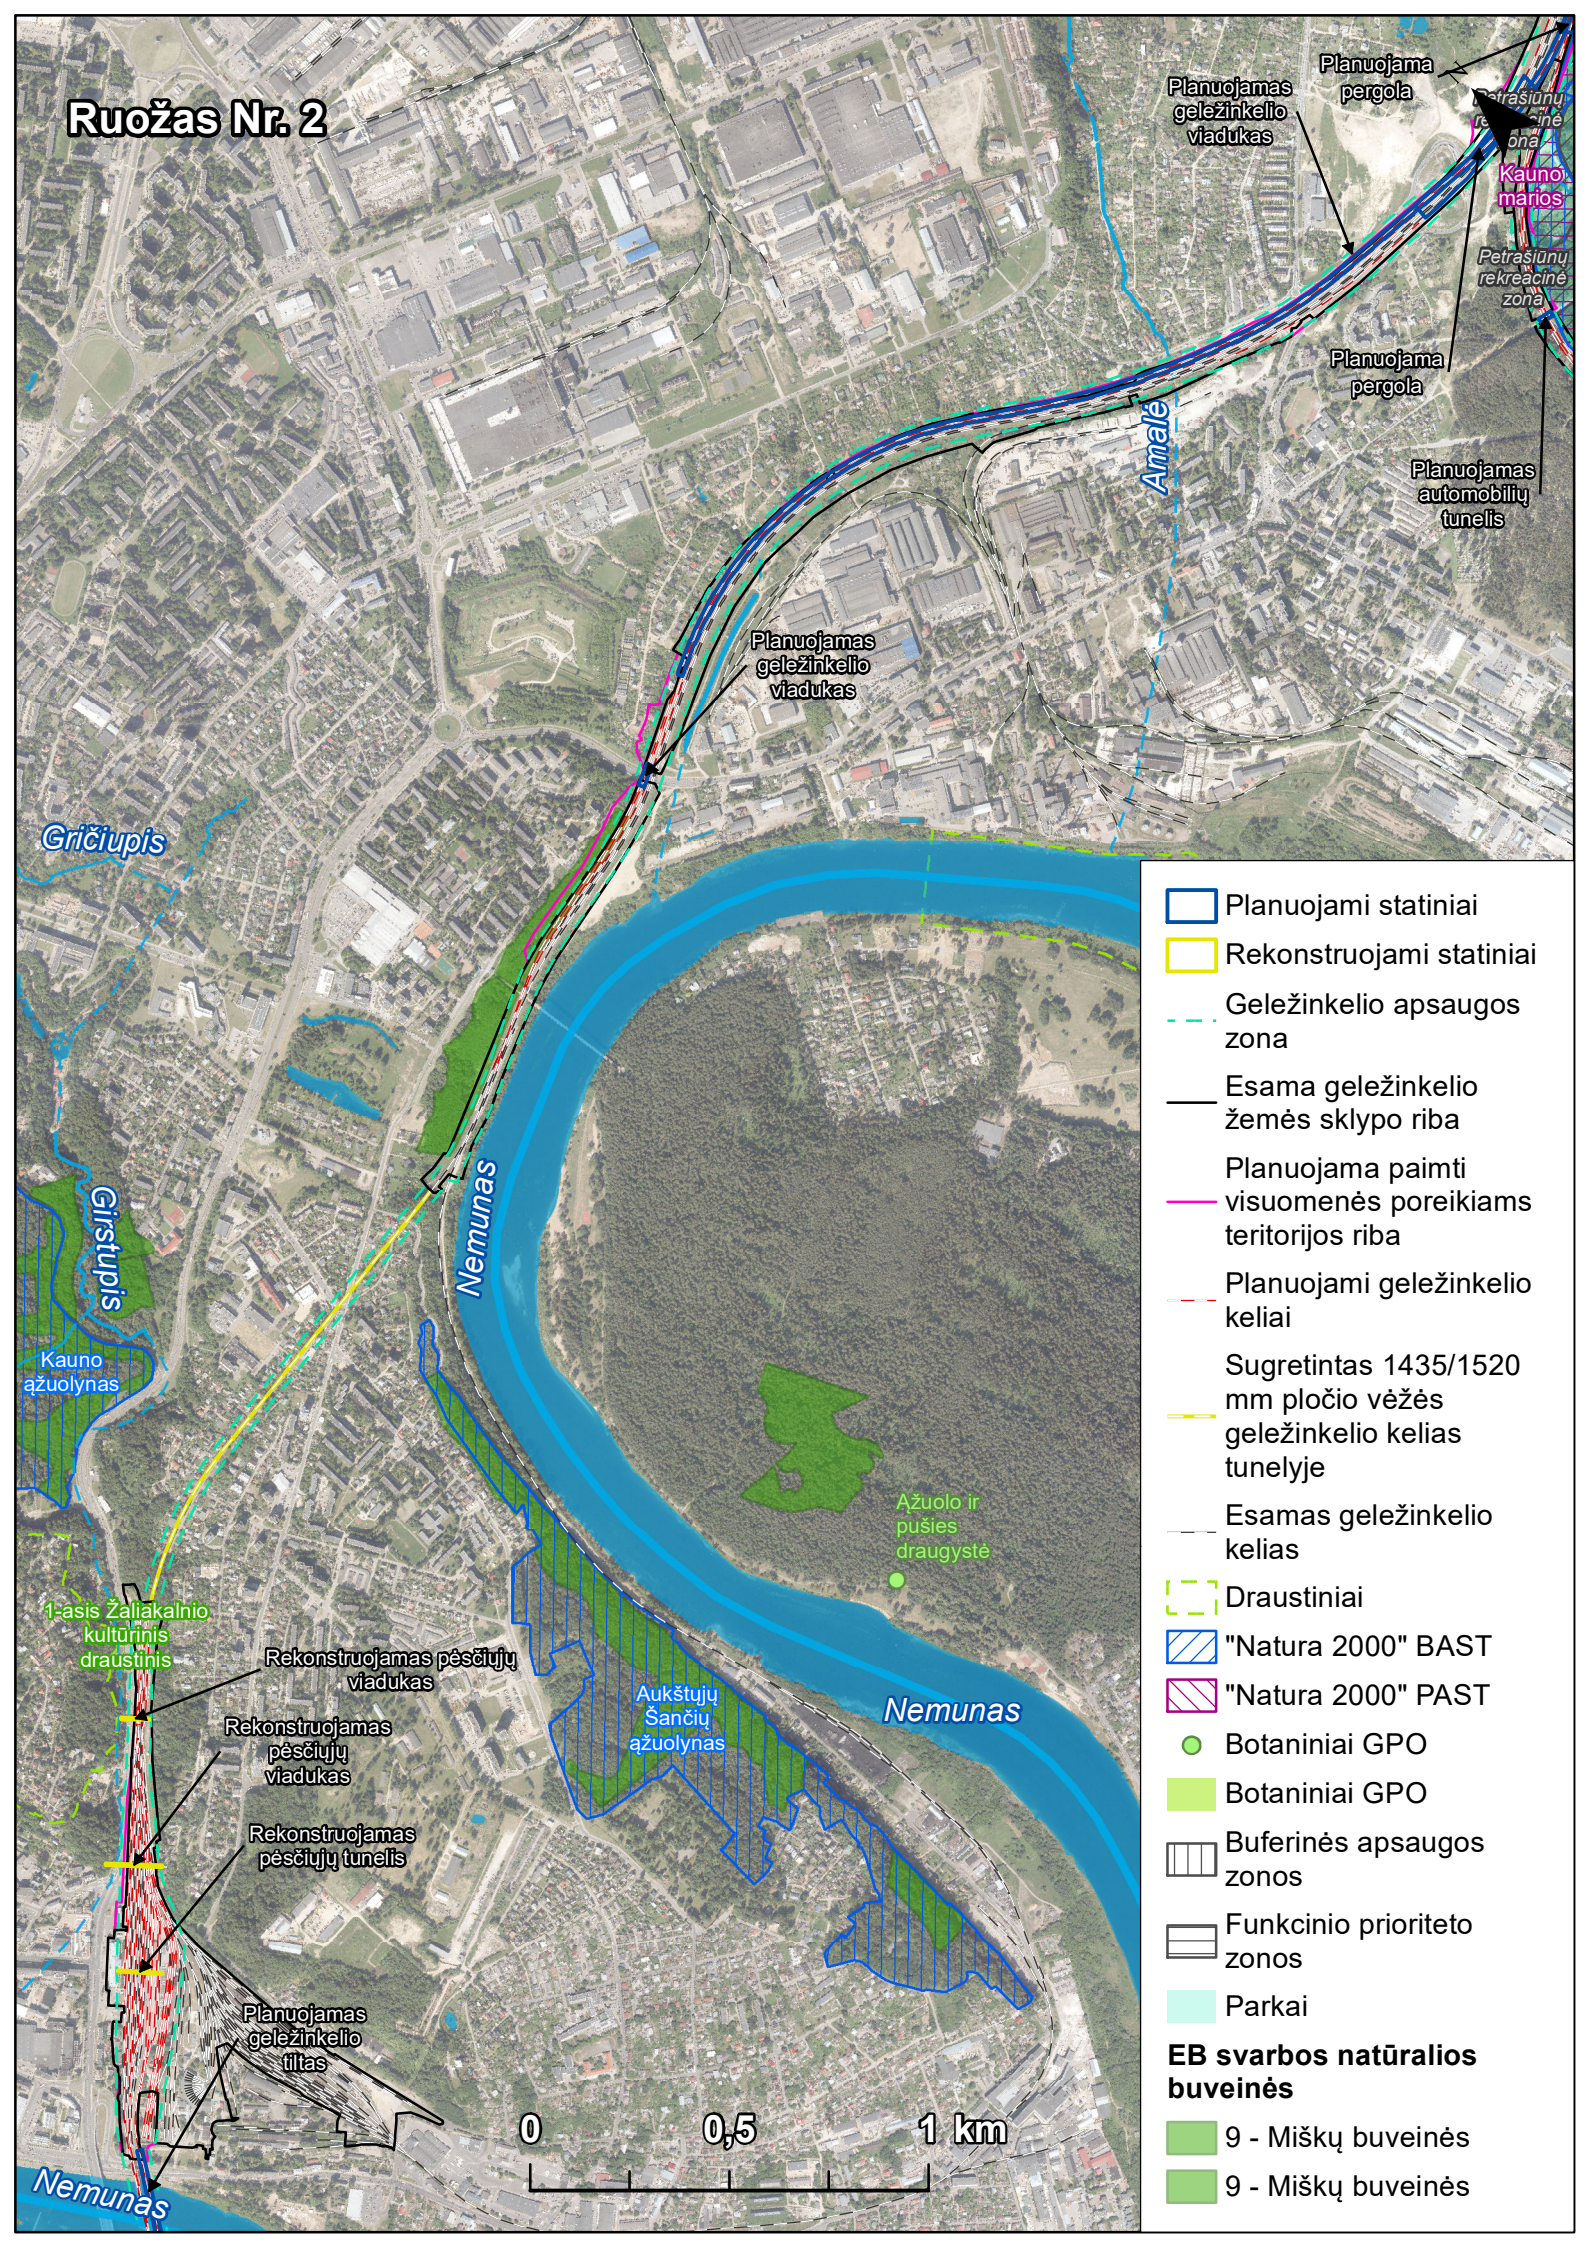

Planuojamas geležinkelio viadukas

Planuojama pergola

Petrašiūnų rekreacinė zona

Kauno marios

Petrašiūnų rekreacinė zona

Planuojama pergola

Planuojamas automobilių tunelis

Planuojamas geležinkelio viadukas

Almalė

Gričiupis

Girštupis

Kauno ažuolynas

Nemunas

Nemunas

1-asis Žaliakalnio kultūrinis draustinis

Rekonstruojamas pėsčiųjų viadukas

Rekonstruojamas pėsčiųjų viadukas

Rekonstruojamas pėsčiųjų tunelis

Planuojamas geležinkelio tiltas

Aukštųjų Šančių ažuolynas


Ažuolo ir pušies draugystė

- Planuojami statiniai
- Rekonstruojami statiniai
- Geležinkelio apsaugos zona
- Esama geležinkelio žemės sklypo riba
- Planuojama paimti visuomenės poreikiams teritorijos riba
- Planuojami geležinkelio keliai
- Sugretintas 1435/1520 mm pločio vėžės geležinkelio kelias tunelyje
- Esamas geležinkelio kelias
- Draustiniai
- "Natura 2000" BAST
- "Natura 2000" PAST
- Botaniniai GPO
- Botaniniai GPO
- Buferinės apsaugos zonos
- Funkcinio prioriteto zonos
- Parkai
- EB svarbos natūralios buveinės**
- 9 - Miškų buveinės
- 9 - Miškų buveinės

0 0,5 1 km

Nemunas

Ruožas Nr. 4

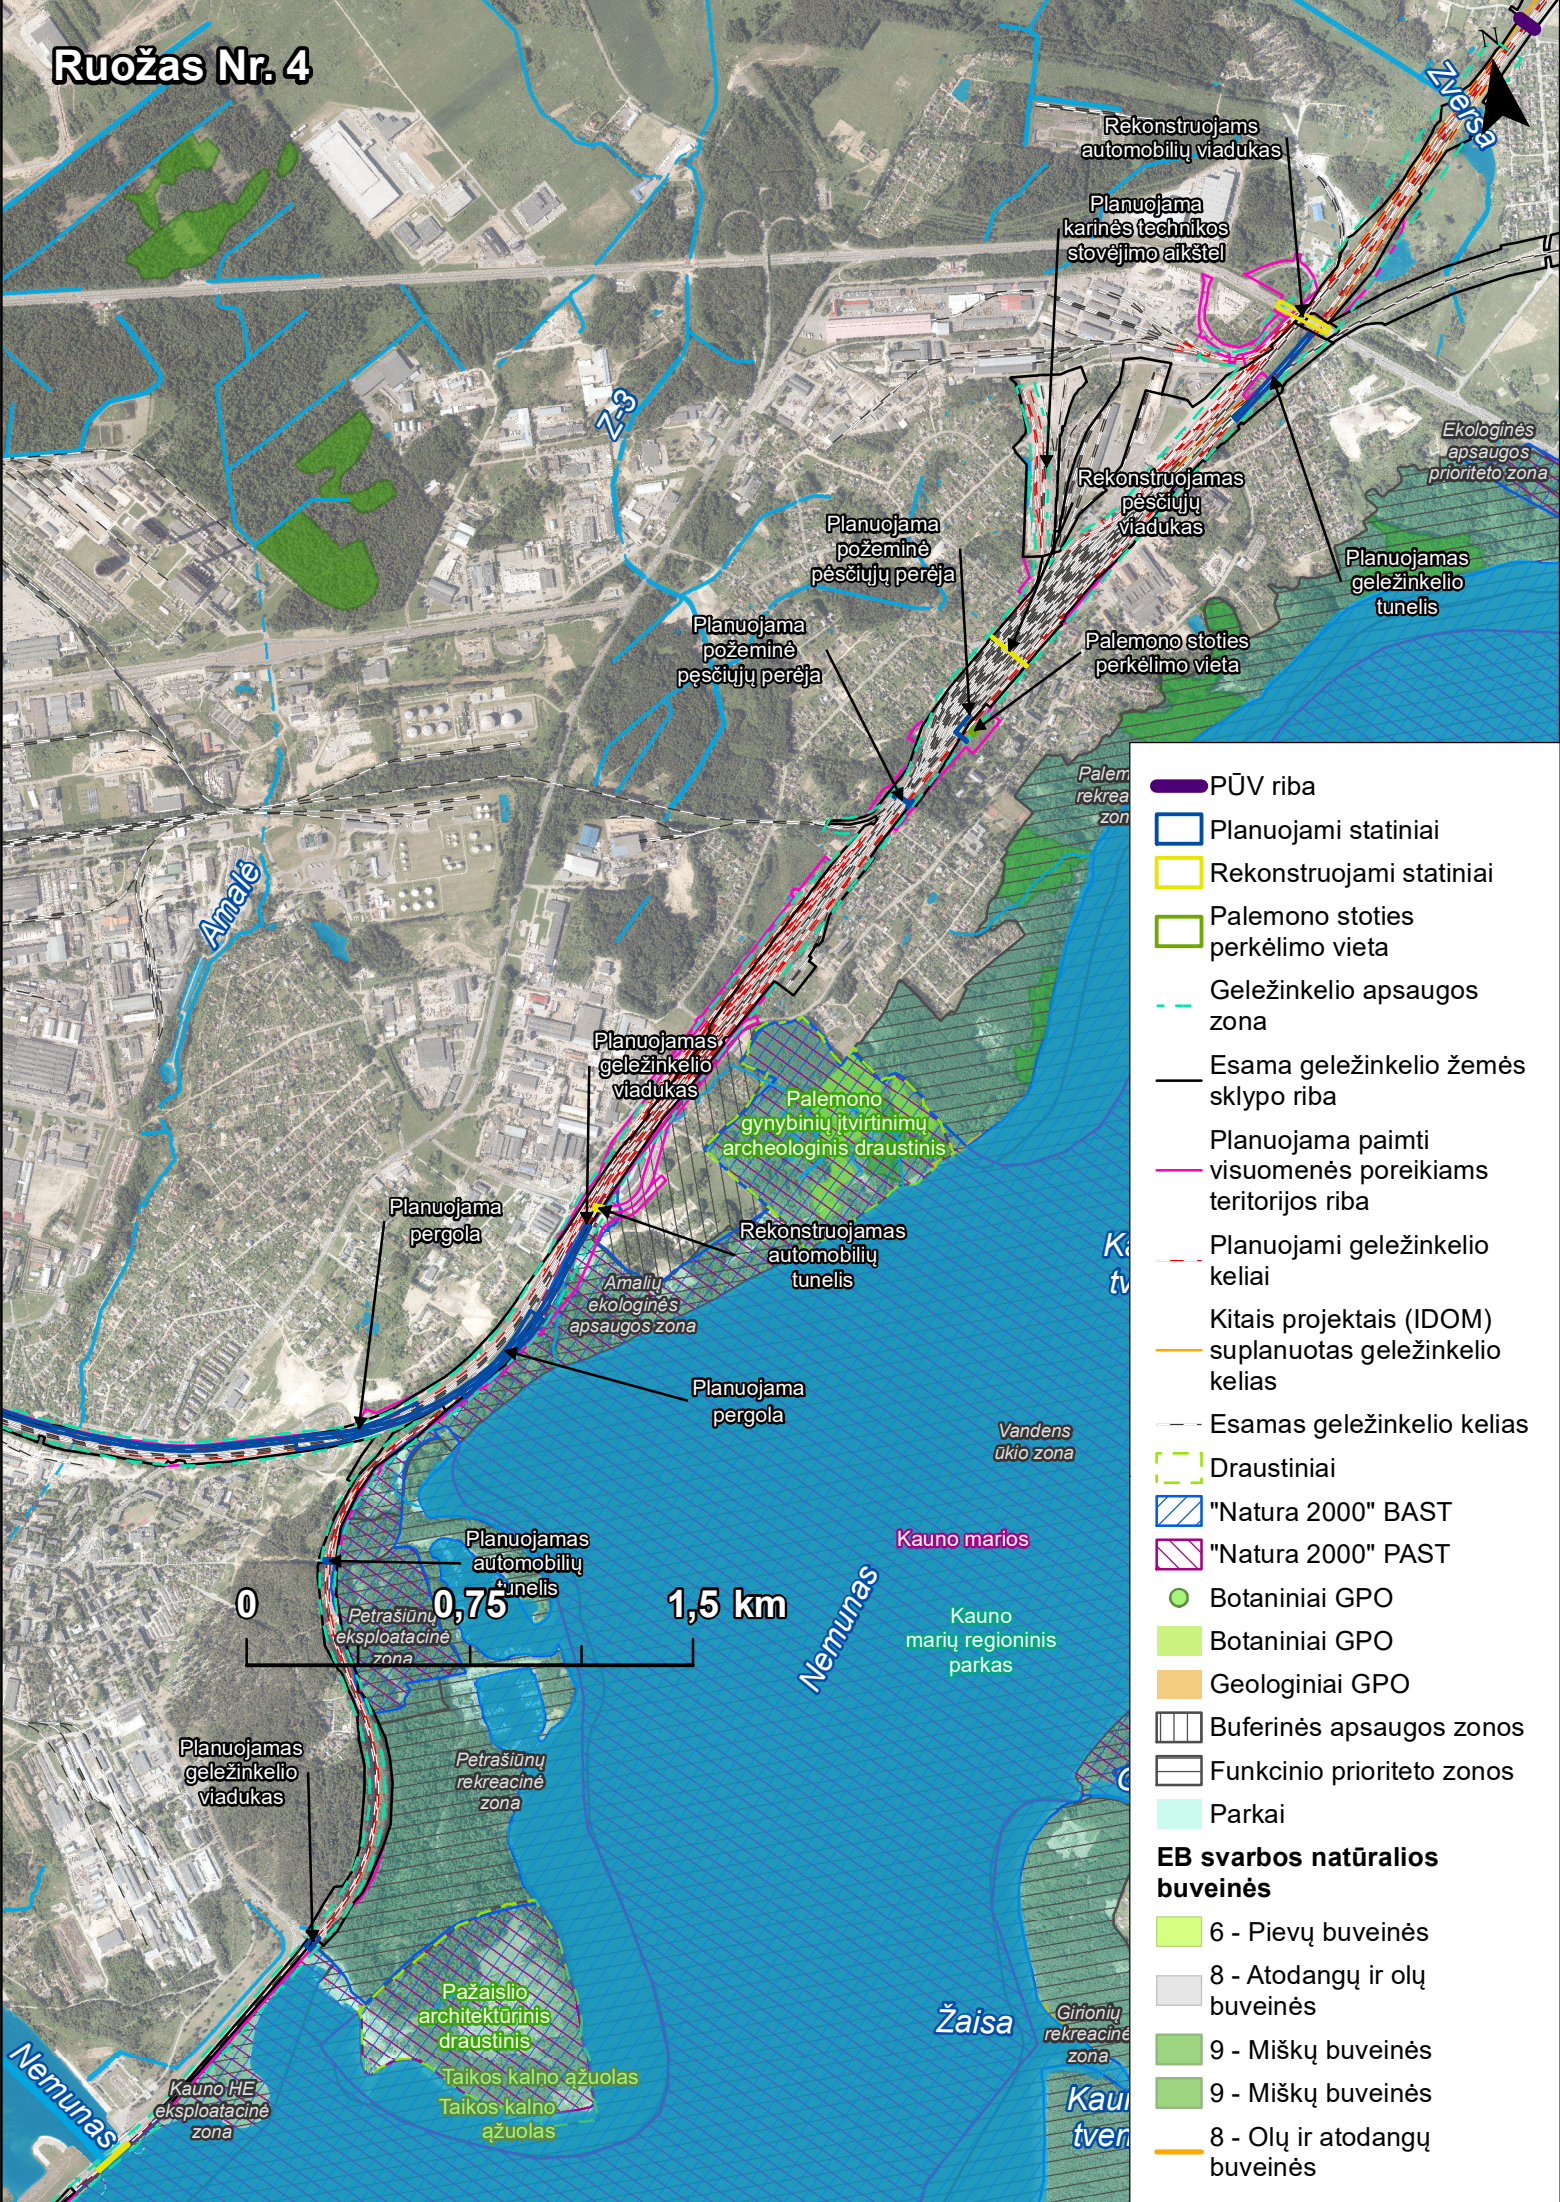

- PŪV riba
- Planuojami statiniai
- Rekonstruojami statiniai
- Palemono stoties perkėlimo vieta
- Geležinkelio apsaugos zona
- Esama geležinkelio žemės sklypo riba
- Planuojama paimti visuomenės poreikiams teritorijos riba
- Planuojami geležinkelio keliai
- Kitais projektais (IDOM) suplanuotas geležinkelio kelias
- Esamas geležinkelio kelias
- Draustiniai
- "Natura 2000" BAST
- "Natura 2000" PAST
- Botaniniai GPO
- Botaniniai GPO
- Geologiniai GPO
- Buferinės apsaugos zonos
- Funkcinio prioriteto zonos
- Parkai
- EB svarbos natūralios buveinės**
- 6 - Pievų buveinės
- 8 - Atodangų ir olų buveinės
- 9 - Miškų buveinės
- 9 - Miškų buveinės
- 8 - Olų ir atodangų buveinės