

12.1 Kvalifikaciniai dokumentai



VALSTYBINĖ AKREDITAVIMO SVEIKATOS PRIEŽIŪROS VEIKLAI TARNYBA
PRIE SVEIKATOS APSAUGOS MINISTERIJOS

VISUOMENĖS SVEIKATOS PRIEŽIŪROS VEIKLOS
LICENCIJA

2010-12-06 Nr. VSL-260
Vilnius

Valstybinė akreditavimo sveikatos priežiūros veiklai tarnyba prie Sveikatos apsaugos
ministerijos suteikia teisę

UAB „Infraplanas“, kodas 160421745

K. Donelaičio g. 55-2, Kauno m., Kauno m. sav.

verstis šios rūšies licencijuojama visuomenės sveikatos priežiūros veikla:
poveikio visuomenės sveikatai vertinimu

Direktorius



Juozas Galdikas

V 00102

12.2 PAV atrankos išvada



**LIETUVOS RESPUBLIKOS APLINKOS MINISTERIJOS
ŠIAULIŲ REGIONO APLINKOS APSAUGOS DEPARTAMENTAS**

Kodas 9074248 M.K.Čiurlionio g. 3 LT-5400 Šiauliai Tel.52 41 43 Faks.52 41 56, El.paštas sraad@siauliai.omnitel.net
A/s 120513 Žemės ūkio bankas Šiaulių skyrius Banko kodas 260101442

VšĮ "Šiaulių regiono atliekų tvarkymo centras"

**ATRANKOS IŠVADA
DĖL POVEIKIO APLINKAI PRIVALOMO VERTINIMO**

2004 m. liepos 16 d. Nr. 41
Šiauliai


1. Pateikė (užsakovas, projektuotojas, Užsakovas - VšĮ "Šiaulių regiono atliekų tvarkymo centras"; Ežero adresas, tel.)
g. 16, Šiauliai; tel./faks. 52 00 02
Projektuotojas – UAB "Archinova" f. "ER projektai"; Vilniaus g. 134, Šiauliai; tel./faks. 841 522431.
2. Planuojamos ūkinės veiklos pavadinimas Informacija atrankai dėl privalomo poveikio aplinkai vertinimo Bubių seniūnijos atliekų priėmimo punkto įrengimui
3. Planuojamos ūkinės veiklos vieta (adresas) : Gluosnių g., Bubių k., Šiaulių raj., Šiaulių apskritis
4. Planuojamos ūkinės veiklos aprašymas : Pункte į konteinerius bus surenkamos buityje ir nedidelėse pramonės įmonėse susidariusios nepavojingos atliekos (metalas, plastikas, stiklas, popierius ir kartonas, padangos, stambūs buitiniai prietaisai, mišrios komunalinės atliekos) ir atliekamas pirminis jų rūšiavimas. Numatomas surinkti atliekų kiekis – 120 t/metus. Surūšiuotos atliekos kartą per savaitę bus išvežamos į Aukštrakių sąvartyną antriniam rūšiavimui.
Punkte bus surenkamos ir žaliosios atliekos, kurios smulkinamos mobiliu smulkintuvu į konteinerį ir kartą per savaitę išvežamos į kompostavimo aikštelę. Numatomas surinkti kiekis – 30 t/metus. Surinkimo vietoje filtrato susidarymas nenumatomas.
5. Pastabos, pasiūlymai : 1. Su atrankos išvada supažindinti visuomenę.
6. Pagrindiniai motyvai, kuriais buvo remtasi priimant išvadą: Pункto vieta parinkta nenaudojamoje pievoje. Nuo gyvenamųjų namų sanitarinė apsaugos zona 50 m išlaikoma. Pункto įrengimas skirtas gyventojų patogumui, šalinant buityje susidarancias atliekas. Aikštelės teritoriją numatoma išasfaltuoti ir perimetru apželdinti. Atliekų surinkimui numatomi uždari konteineriai ir periodiškasis atliekų išvežimas.
7. Išvada : Atsižvelgiant į pagrindinius motyvus, kurie išvardinti 6 – ame punkte, poveikio aplinkai vertinimas neprivalomas.

PAV ir normatyvų skyriaus vedėja

R. Šilingienė, 524151


Virgilija Kozakienė

12.4 Rekomenduojama sanitarinė apsaugos zona

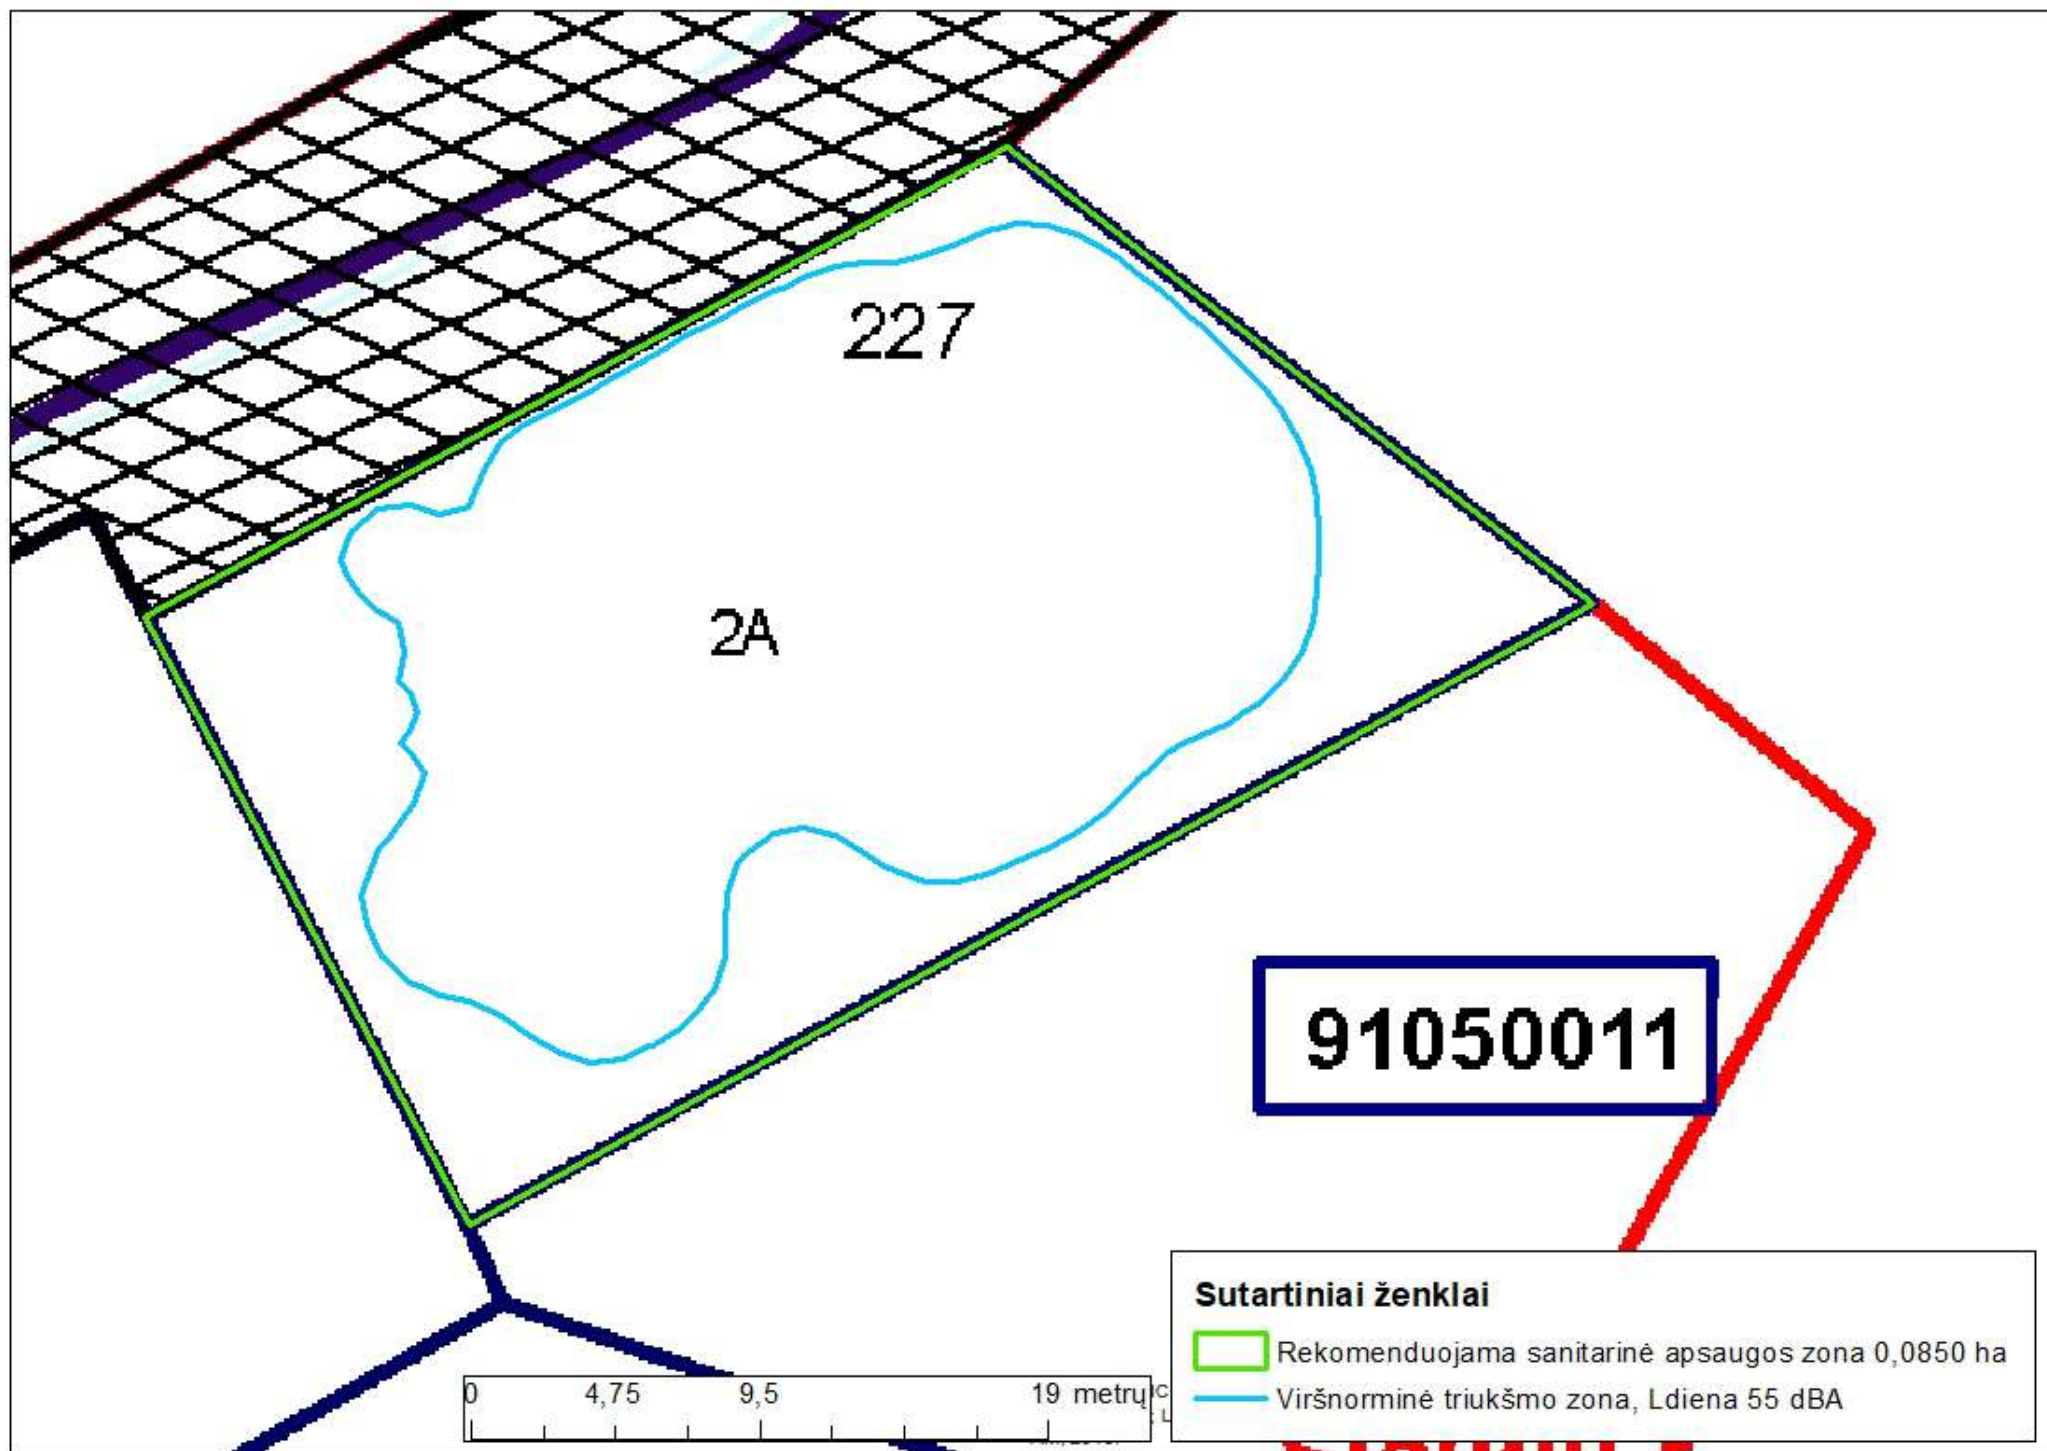



KADASTRO ŽEMĖLAPIO IŠTRAUKA

Mastelis 1:1000

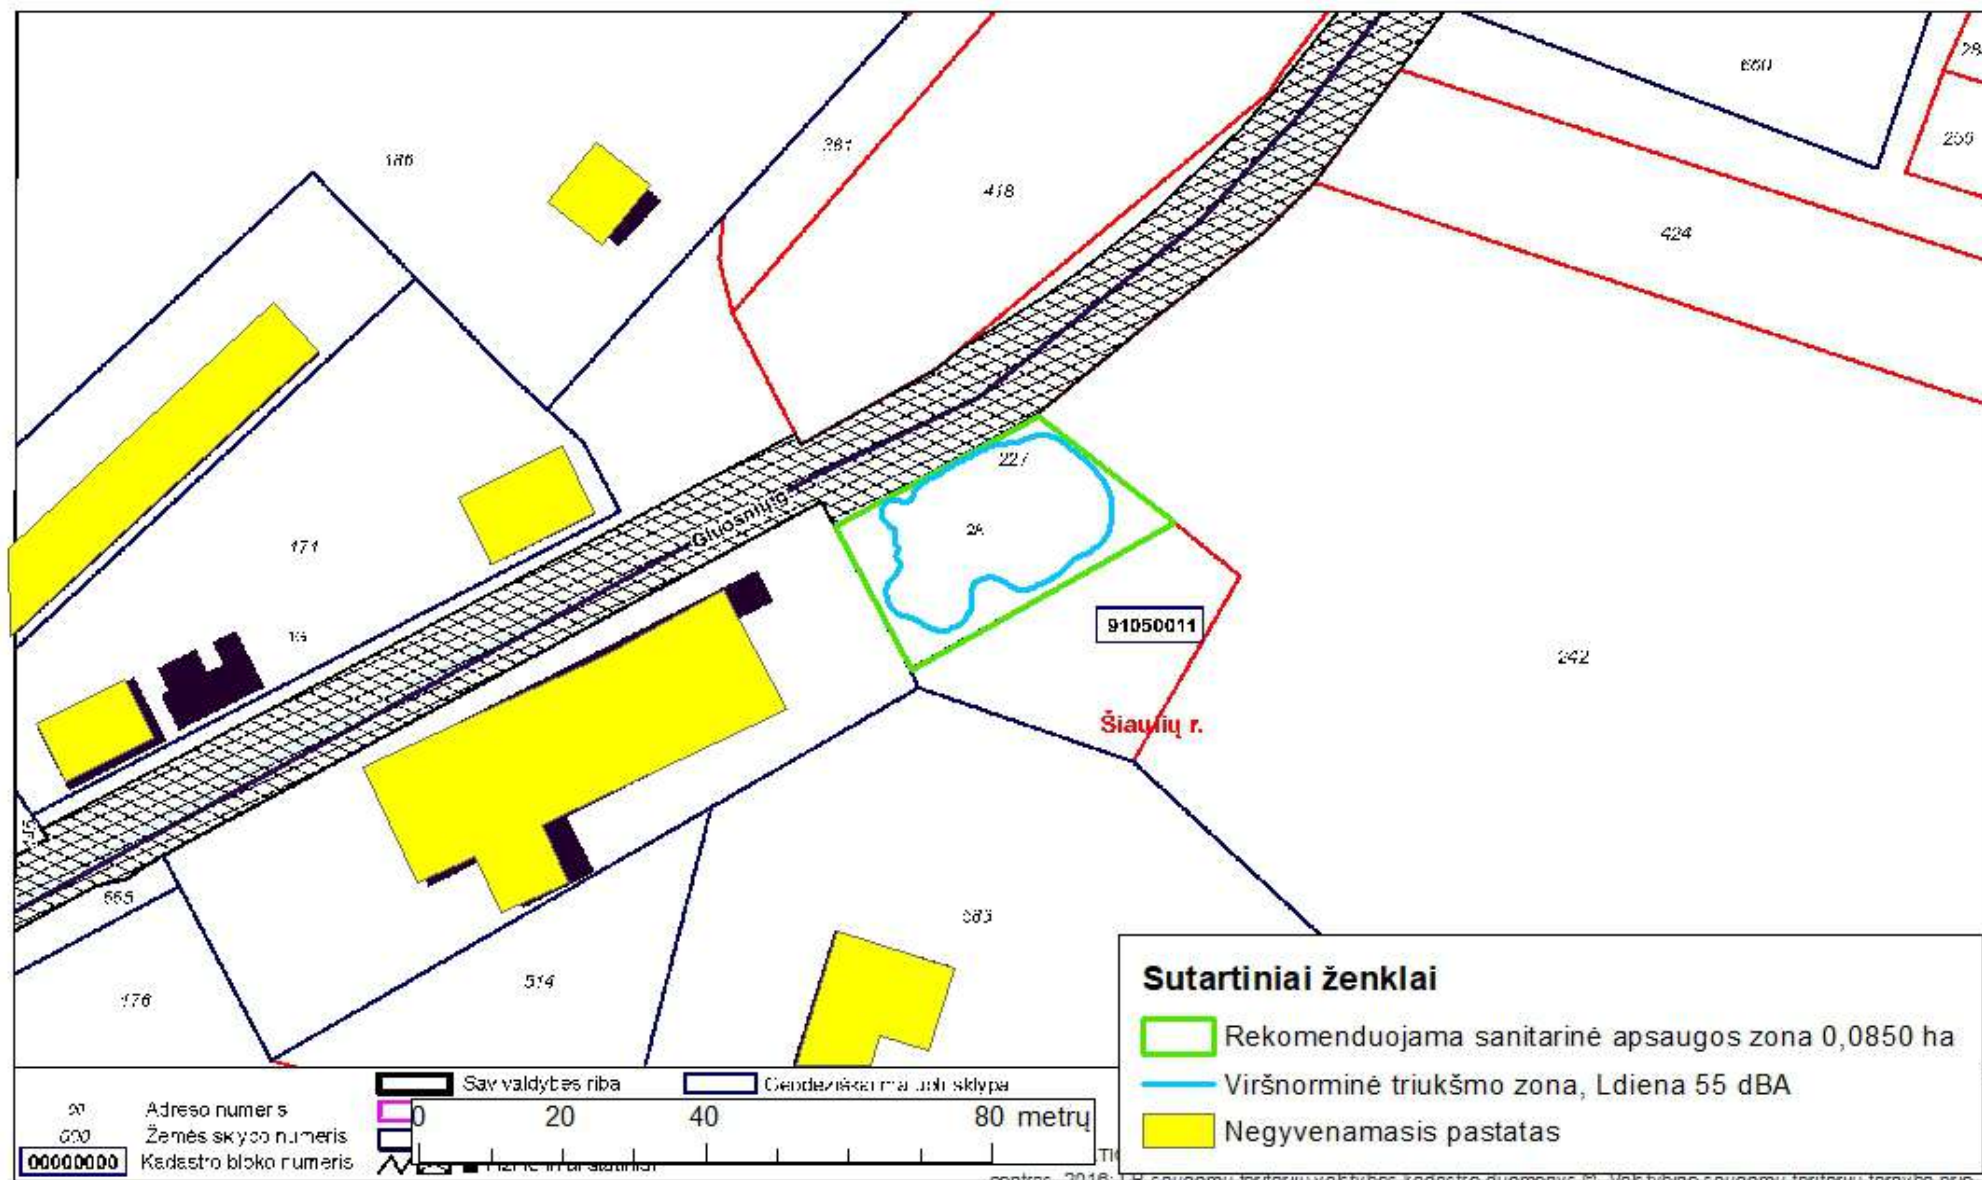

KADASTRO ŽEMĖLAPIO IŠTRAUKA

Mastelis 1:1000

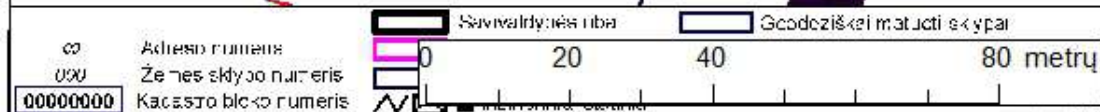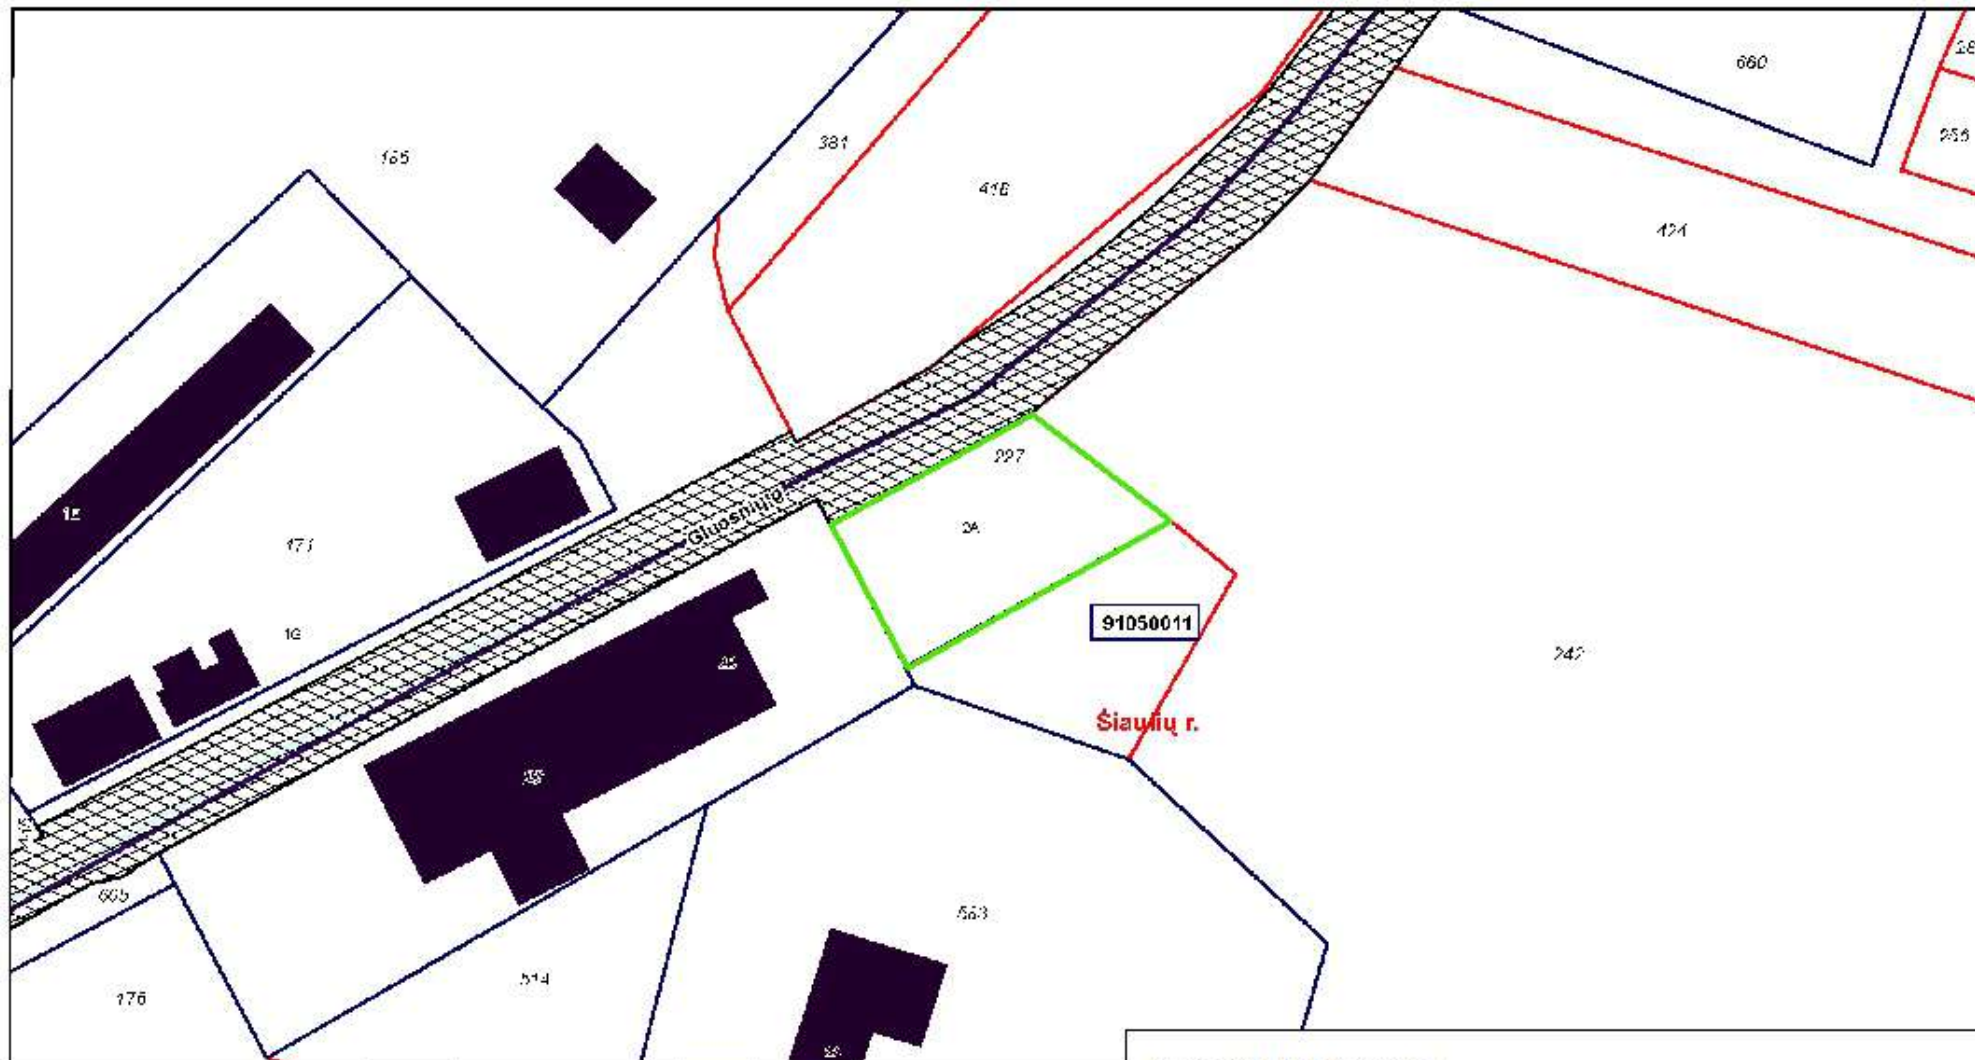

Sutartiniai ženklai

Rekomenduojama sanitarinė apsaugos zona 0,0850 ha