

12.1 Kvalifikaciniai dokumentai



VALSTYBINĖ AKREDITAVIMO SVEIKATOS PRIEŽIŪROS VEIKLAI TARNYBA
PRIE SVEIKATOS APSAUGOS MINISTERIJOS

VISUOMENĖS SVEIKATOS PRIEŽIŪROS VEIKLOS
LICENCIJA

2010-12-06 Nr. VSL-260
Vilnius

Valstybinė akreditavimo sveikatos priežiūros veiklai tarnyba prie Sveikatos apsaugos
ministerijos suteikia teisę

UAB „Infraplanas“, kodas 160421745

K. Donelaičio g. 55-2, Kauno m., Kauno m. sav.

verstis šios rūšies licencijuojama visuomenės sveikatos priežiūros veikla:
poveikio visuomenės sveikatai vertinimu

Direktorius



Juozas Galdikas

V 00102

12.2 PAV atrankos išvada



**LIETUVOS RESPUBLIKOS APLINKOS MINISTERIJOS
ŠIAULIŲ REGIONO APLINKOS APSAUGOS DEPARTAMENTAS**

Valstybės biudžetinė įstaiga, M.K.Čiurlionio g. 3, 76303 Šiauliai, tel. (8 41) 524 143, faks. (8 41) 503 705, el. p. srd@srd.am.lt
Duomenys kaupiami ir saugomi Juridinių asmenų registre, kodas 190742486.

ATRANKOS IŠVADA

**dėl planuojamos atliekų priėmimo aikštelės išplėtimo Šiaulių rajone poveikio aplinkai
vertinimo**

2008 m. gruodžio 10d. Nr.133

Šiauliai


1. Informaciją atrankai pateikė (pavadinimas, adresas, tel.) **M&S Umweltprojekt GmbH UAB, Draugystės pr. 25, Šiauliai; tel./faks. (8-41) 520919.**
2. Planuojamos ūkinės veiklos užsakovas (pavadinimas, adresas, tel.) **VĮ "Šiaulių regiono atliekų tvarkymo centras", P. Lukšio g. 8, Šiauliai tel. (8-41) 520002.**
3. Planuojamos ūkinės veiklos pavadinimas **Nepavojingų ir pavojingų atliekų priėmimo aikštelė.**
4. Planuojamos ūkinės veiklos vieta (apskritis, miestas, rajonas, kaimas) **Šiaulių raj., Kuršėnai, Ventos g. 192**
4. Planuojamos ūkinės veiklos aprašymas **Numatoma plėsti vykdomą veiklą – nepavojingų ir pavojingų atliekų priėmimą iš gyventojų. Aikštelės pajėgumas – 500t/m nepavojingų atliekų ir 10 t/m pavojingų atliekų. Aikštelėje bus išdėstyti specialūs konteineriai ar kitos talpos, atliekoms surinkti. Pavojingos atliekos renkamos atskirai buities pavojingų atliekų priėmimo komplekse. Atliekos rūšiuojamos ir talpinamos į konteinerius. Pripildyti konteineriai išvežami ir perduodami atliekų tvarkytojams arba į Regioninį sąvartyną. Aikštelė asfaltuota, aptverta, įrengtas apšvietimas. Numatoma įrengti paviršinių (lietaus) nuotekų surinkimo ir valymo sistemą.**
6. Pastabos, pasiūlymai
 1. Su atrankos išvada supažindinti visuomenę (Žin., 2005, Nr. 93-3472). Apie skelbimą Šiaulių RAAD informuoti vadovaujantis LR Aplinkos ministro 2005-07-15 įsakymo Nr. D1-370, 15 punkto reikalavimais.
 2. Techninio projekto aplinkos apsaugos dalį rengti pagal STR 1.05.05:2004 reikalavimus.
7. Pagrindiniai motyvai, kuriais buvo remtasi priimant išvadą
 1. Teritorija nepatenka į saugomas teritorijas ir nepasižymi vertingomis ar retų rūšių buveinėmis;
 2. Pavojingos atliekos sandėliuojamos atskirai pavojingų atliekų priėmimo komplekse.
 3. Sumažės į sąvartynus patenkančių atliekų kiekis.
8. Priimta išvada **atrankos Atsižvelgiant į pagrindinius motyvus, kurie išvardinti 7 – amė punkte, poveikio aplinkai vertinimas neprivalomas.**

PAVNS vedėjos pavaduotoja

Nijolė Martinaitienė


I.Šalkauskienė, (8-41) 596413, el. p. i.salkauskiene@srd.am.lt

12.4 Rekomenduojama sanitarinė apsaugos zona

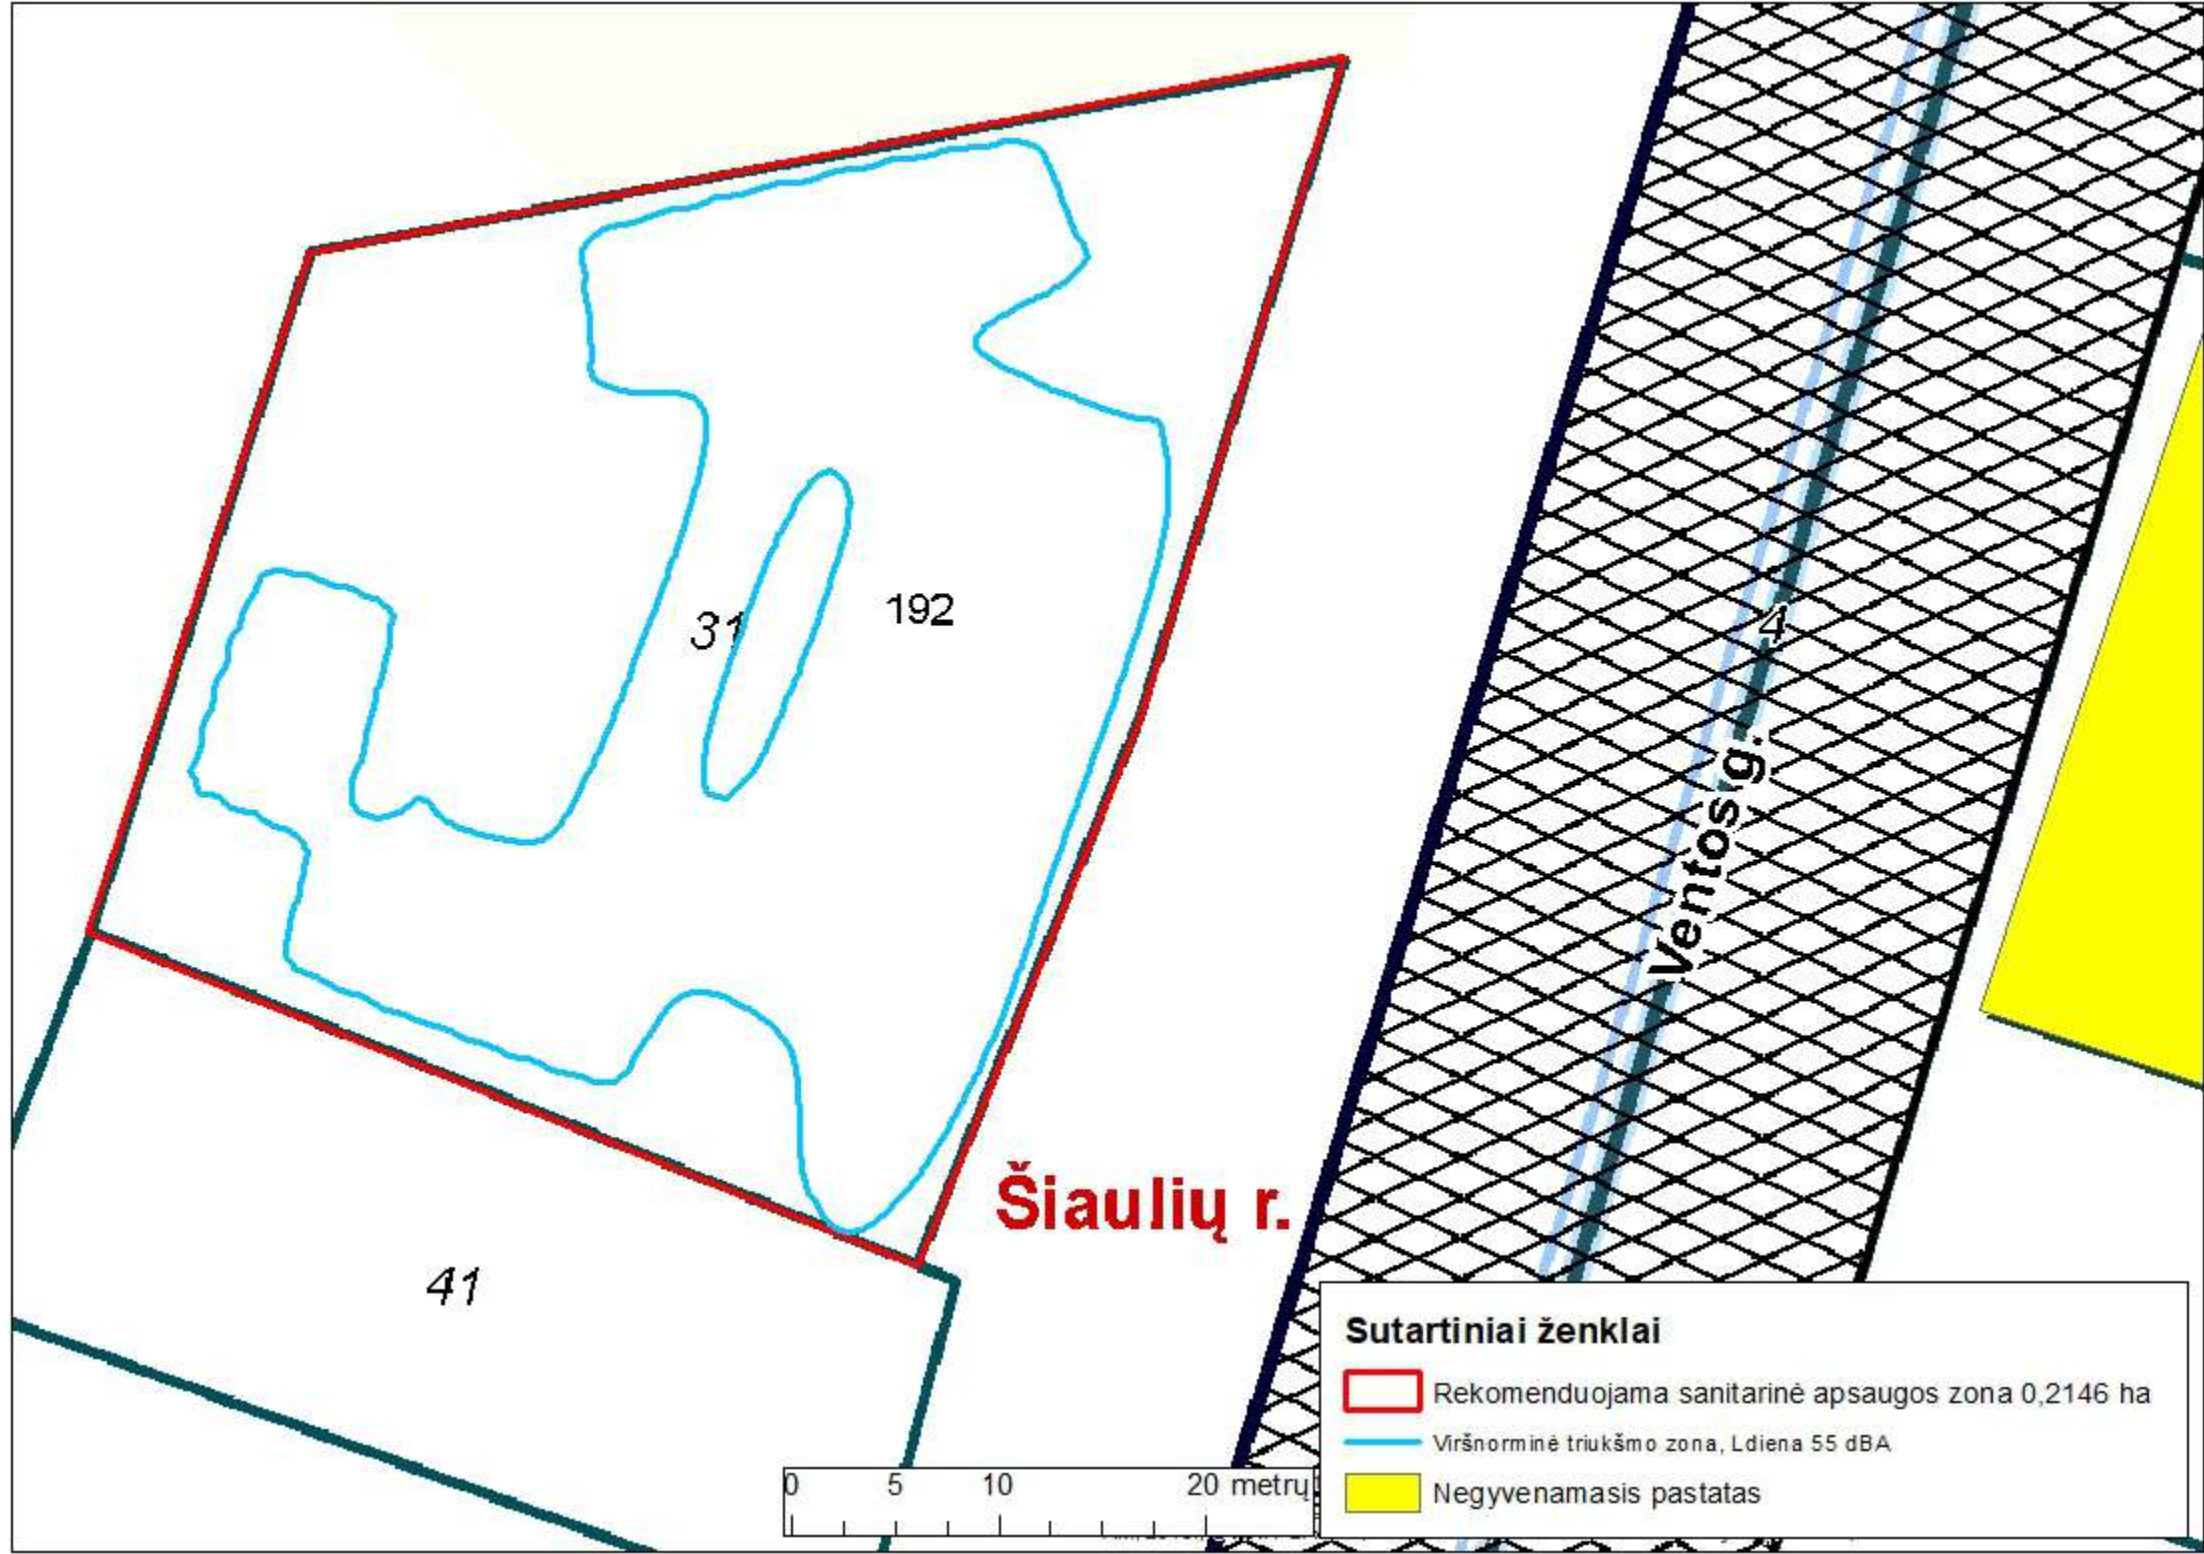

KADASTRO ŽEMĖLAPIO IŠTRAUKA

Mastelis 1:1000

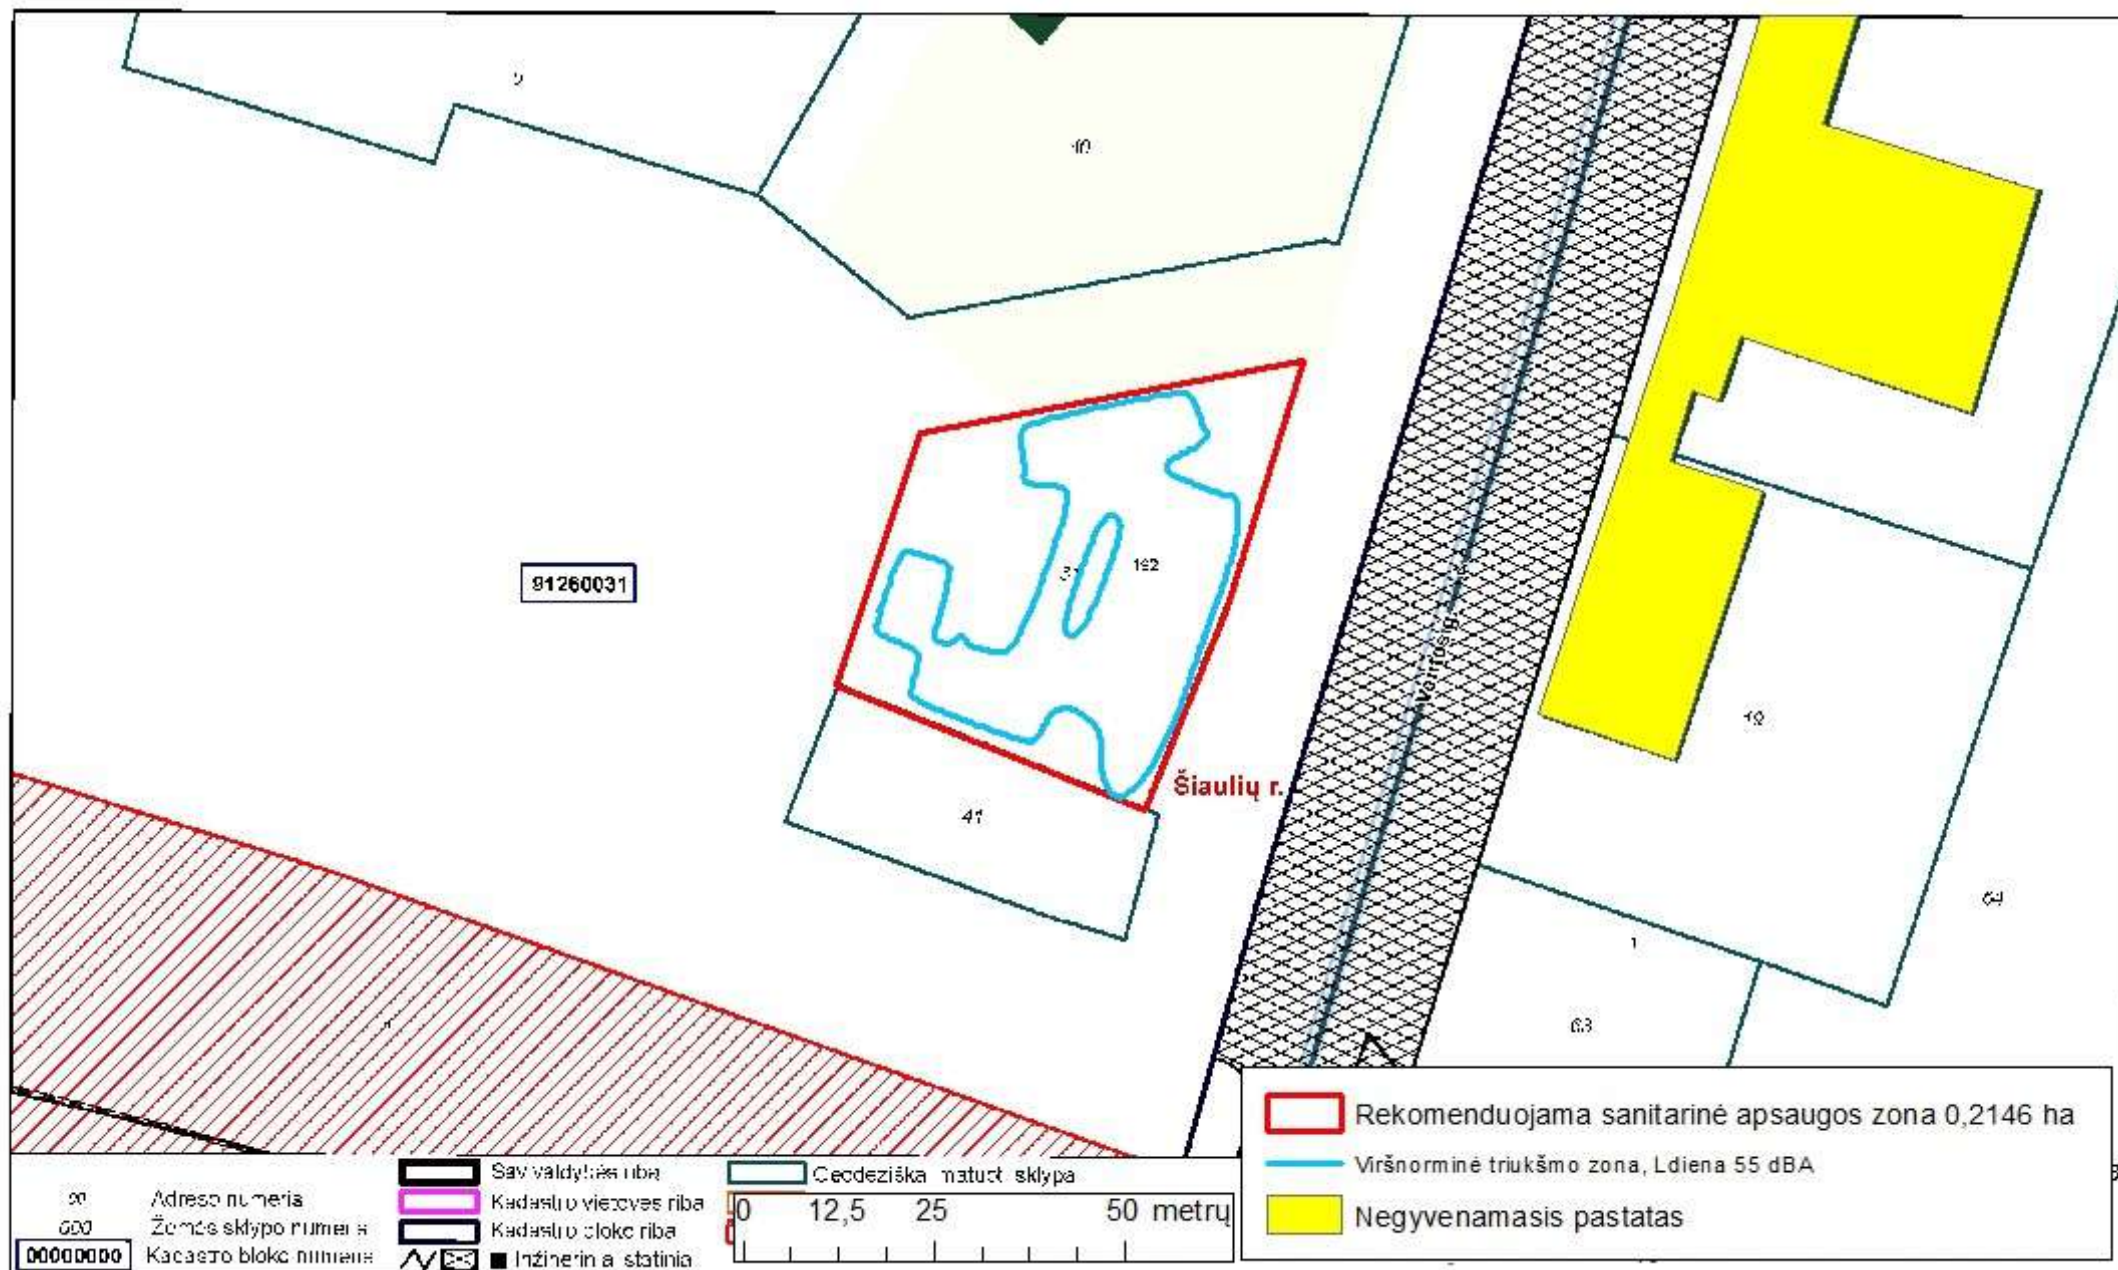

KADASTRO ŽEMĖLAPIO IŠTRAUKA

Mastelis 1:1000

