

12.1 Kvalifikaciniai dokumentai



VALSTYBINĖ AKREDITAVIMO SVEIKATOS PRIEŽIŪROS VEIKLAI TARNYBA
PRIE SVEIKATOS APSAUGOS MINISTERIJOS

VISUOMENĖS SVEIKATOS PRIEŽIŪROS VEIKLOS
LICENCIJA

2010-12-06 Nr. VSL-260
Vilnius

Valstybinė akreditavimo sveikatos priežiūros veiklai tarnyba prie Sveikatos apsaugos
ministerijos suteikia teisę

UAB „Infraplanas“, kodas 160421745

K. Donelaičio g. 55-2, Kauno m., Kauno m. sav.

verstis šios rūšies licencijuojama visuomenės sveikatos priežiūros veikla:

poveikio visuomenės sveikatai vertinimu

Direktorius



Juozas Galdikas

V 00102

12.2 PAV atrankos išvada



LIETUVOS RESPUBLIKOS APLINKOS MINISTERIJOS
ŠIAULIŲ REGIONO APLINKOS APSAUGOS DEPARTAMENTAS

Valstybės biudžetinė įstaiga, M.K.Čiurlionio g. 3, 76303 Šiauliai, tel. (8 41) 524 143, faks. (8 41) 503 705, el. p. srd@srd.am.lt
Duomenys kaupiami ir saugomi Juridinių asmenų registre, kodas 190742486.

ATRANKOS IŠVADA

dėl didelių gabaritų atliekų surinkimo aikštelės statyba Basanavičiaus g. 168b
Šiauliuose poveikio aplinkai vertinimo

2010 m. rugsėjo 14 d. Nr. 92
Šiauliai


1. Informaciją atrankai pateikė (pavadinimas, adresas, tel.) VŠĮ „Šiaulių regiono atliekų tvarkymo centras“, P. Lukšio g. 8, Šiauliai, tel./faks.: (8 41) 520002
2. Planuojamos ūkinės veiklos užsakovas (pavadinimas, adresas, tel.) VŠĮ „Šiaulių regiono atliekų tvarkymo centras“, P. Lukšio g. 8, Šiauliai, tel./faks.: (8 41) 520002
3. Planuojamos ūkinės veiklos pavadinimas Didelių gabaritų atliekų surinkimo aikštelės statyba Basanavičiaus g. 168b Šiauliuose
4. Planuojamos ūkinės veiklos vieta (apskritis, miestas, rajonas, kaimas) Basanavičiaus g. 168b, Šiauliai, kadastrinis Nr. 29101/0005:651
5. Planuojamos ūkinės veiklos aprašymas **Planuojama veikla** – nepavojingų ir pavojingų atliekų priėmimas iš gyventojų. Didelių gabaritų atliekų surinkimo aikštelės plotas 0,50 ha. Aikštelėje bus išdėstyti specialūs konteineriai, į kurios bus surinkamos skirtingų rūšių atliekos. Pavojingos atliekos renkamos atskirai pavojingų atliekų priėmimo dalyje (pastate). Atliekos rūšiuojamos ir talpinamos į konteinerius ir talpas, kuriuos užpildžius, bus išvežami ir perduodami atliekų tvarkytojams. Aikštelės pajėgumas 500 t atliekų ir 10 t pavojingų atliekų per metus. Aikštelė bus asfaltuota, aptvarta, įrengtas apšvietimas, privažiavimo keliai. Numatomas prisijungimas prie esamų centralizuotų vandentiekio tinklų. Planuojama įrengti paviršinių nuotekų surinkimo ir valymo sistemą. Išvalytos lietaus nuotekos bus nuvedamos į Kulpės upelį.
- 5¹. Planuojamos ūkinės veiklos poveikio Europos ekologinio tinklo „Natura 2000“ teritorijoms reikšmingumas **Teritorija**, kuriame planuojama ūkinė veikla, nepatenka į Natura 2000 teritoriją ir nėra šalia jos, planuojamos ūkinės veiklos poveikio reikšmingumo „Natura 2000“ teritorijoms nustatymas nefiksingas.
6. Pastabos, pasiūlymai
 1. Su atrankos išvada supažindinti visuomenę (Žin., 2005, Nr. 93-3472, 2010, Nr. 2-81). Apie skelbimą Šiaulių RAAD informuoti vadovaujantis LR Aplinkos ministro 2005-07-15 įsakymo Nr. D1-370, 15 punkto reikalavimais.
 2. Techninio projekto aplinkos apsaugos dalį rengti pagal STR 1.05.05:2004 reikalavimus.
7. Pagrindiniai motyvai, kuriais buvo remtasi priimančią išvadą
 1. Planuojama ūkinė veikla numatoma vykdyti miesto teritorijoje, gyventojams patogioje vietoje.
 2. Sumažės į sąvartynus patenkančių atliekų kiekis.
 3. Vandentiekio tinklai prijungti prie miesto tinklų, paviršinės nuotekos apvalomos vietiniuose valymo įrenginiuose.
 4. Pavojingos atliekos sandėliuojamos atskirai pavojingų atliekų priėmimo namelyje.
8. Priimta atrankos išvada **Atsižvelgiant į pagrindinius motyvus, kurie išvardinti 5¹ ir 7 – amė punktuose, poveikio aplinkai vertinimas neprivalomas.**

Poveikio aplinkai vertinimo ir normatyvų skyriaus vedėja

Nijolė Martinaitienė


Viktorija Blažienė, (8-41) 596412, el. p. v.blaziene@srd.am.lt

12.4 Rekomenduojama sanitarinė apsaugos zona

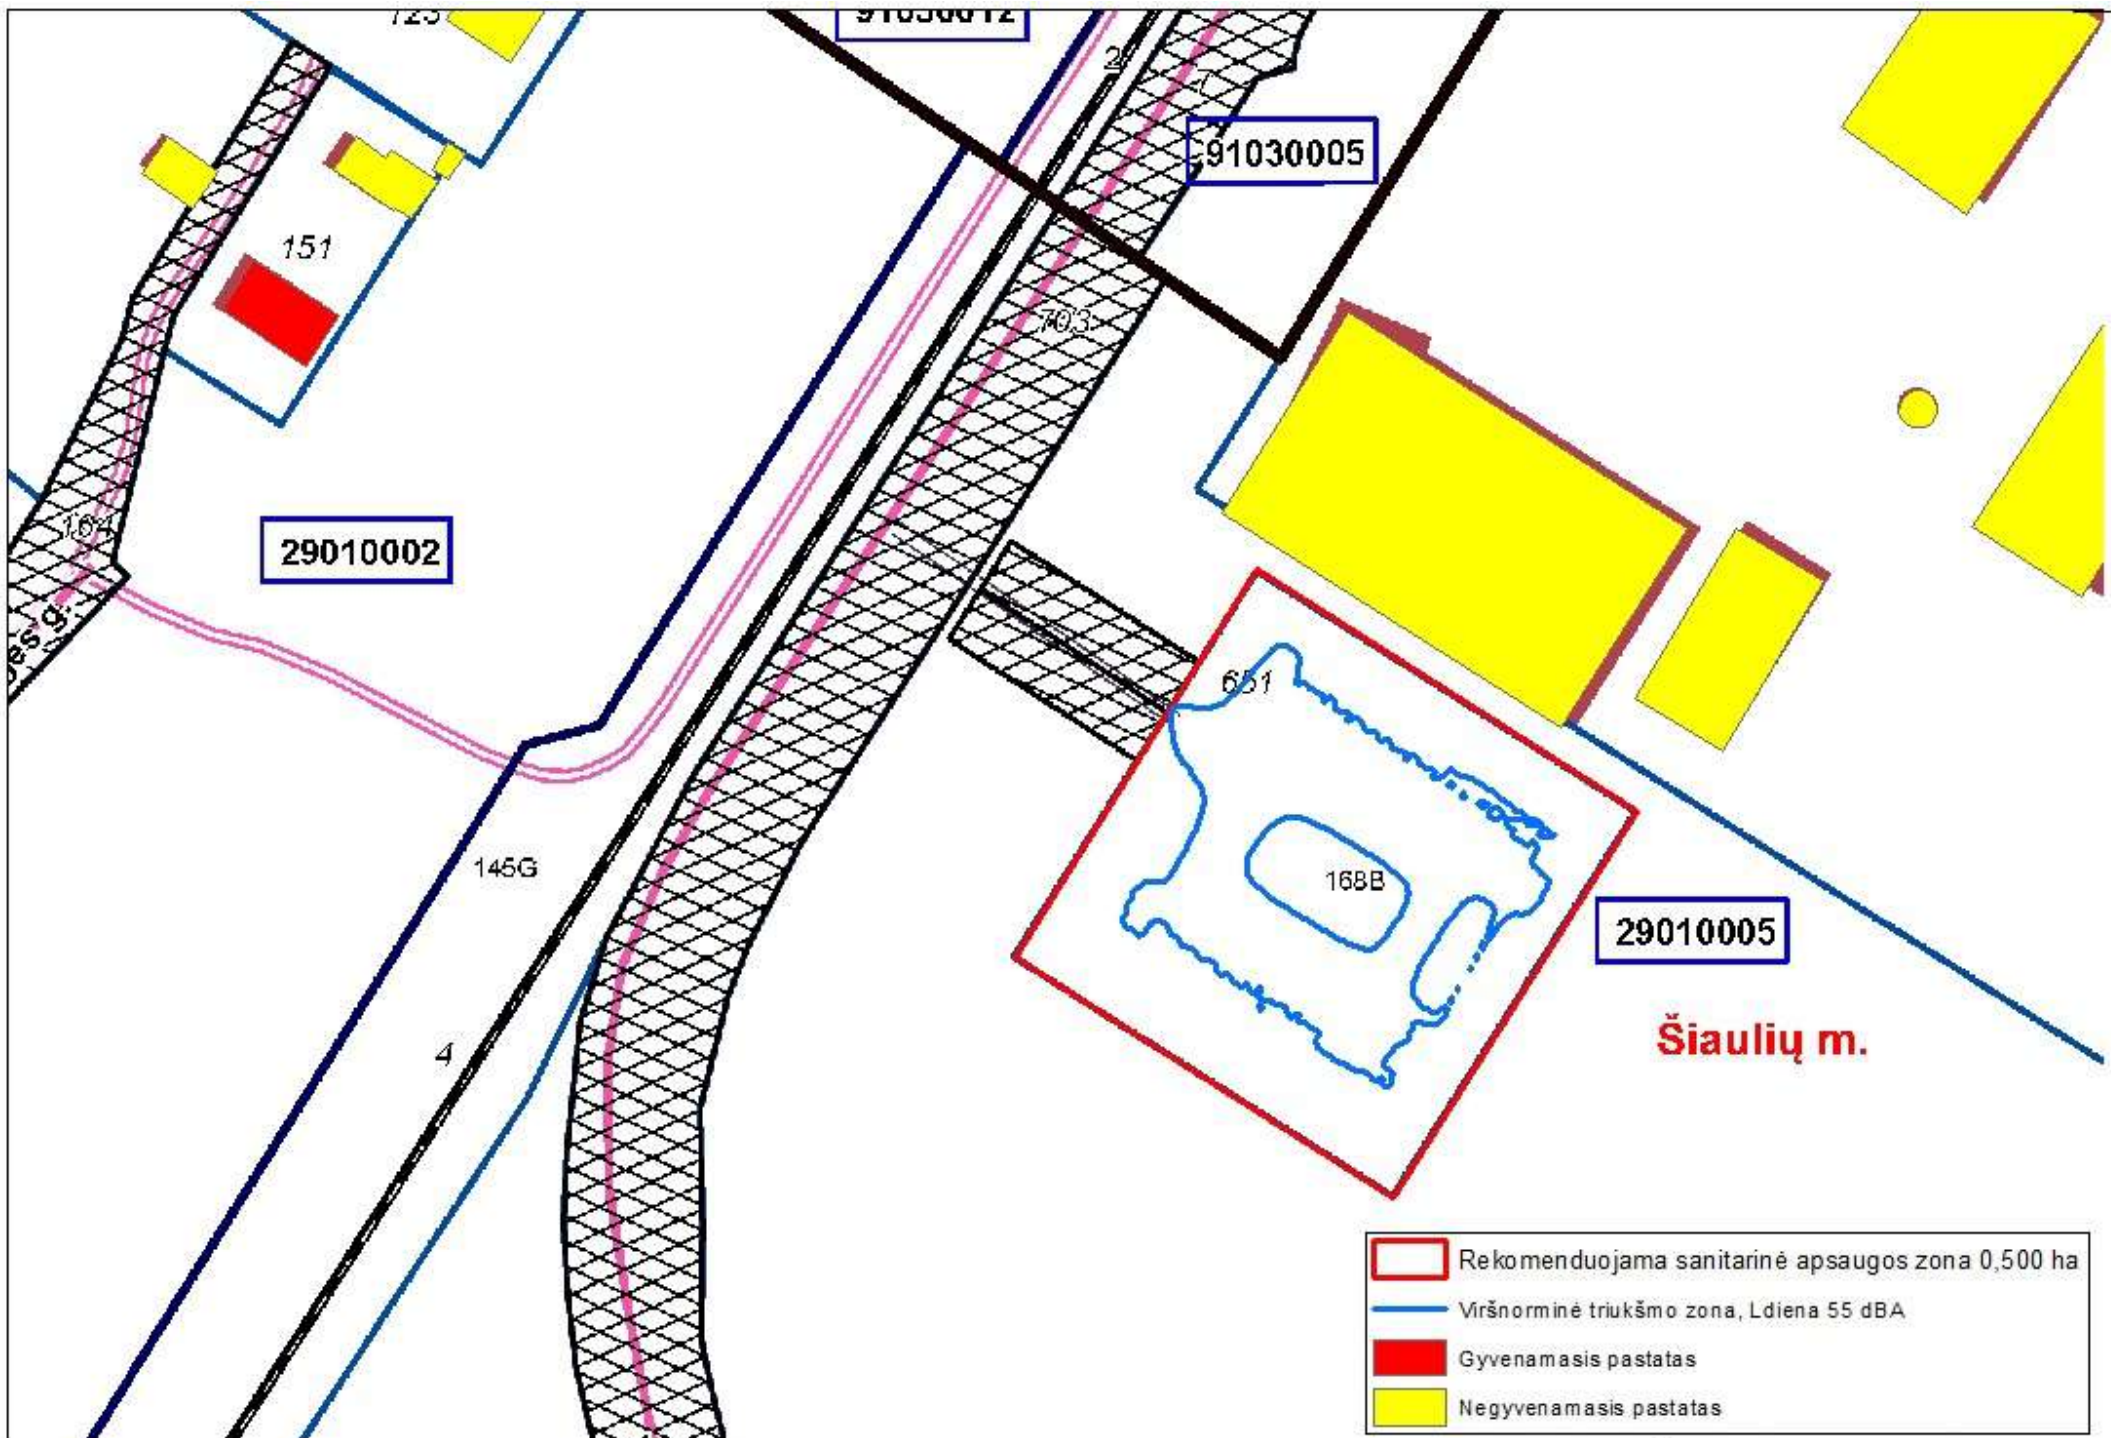

KADASTRO ŽEMĖLAPIO IŠTRAUKA

Mastelis 1:2000

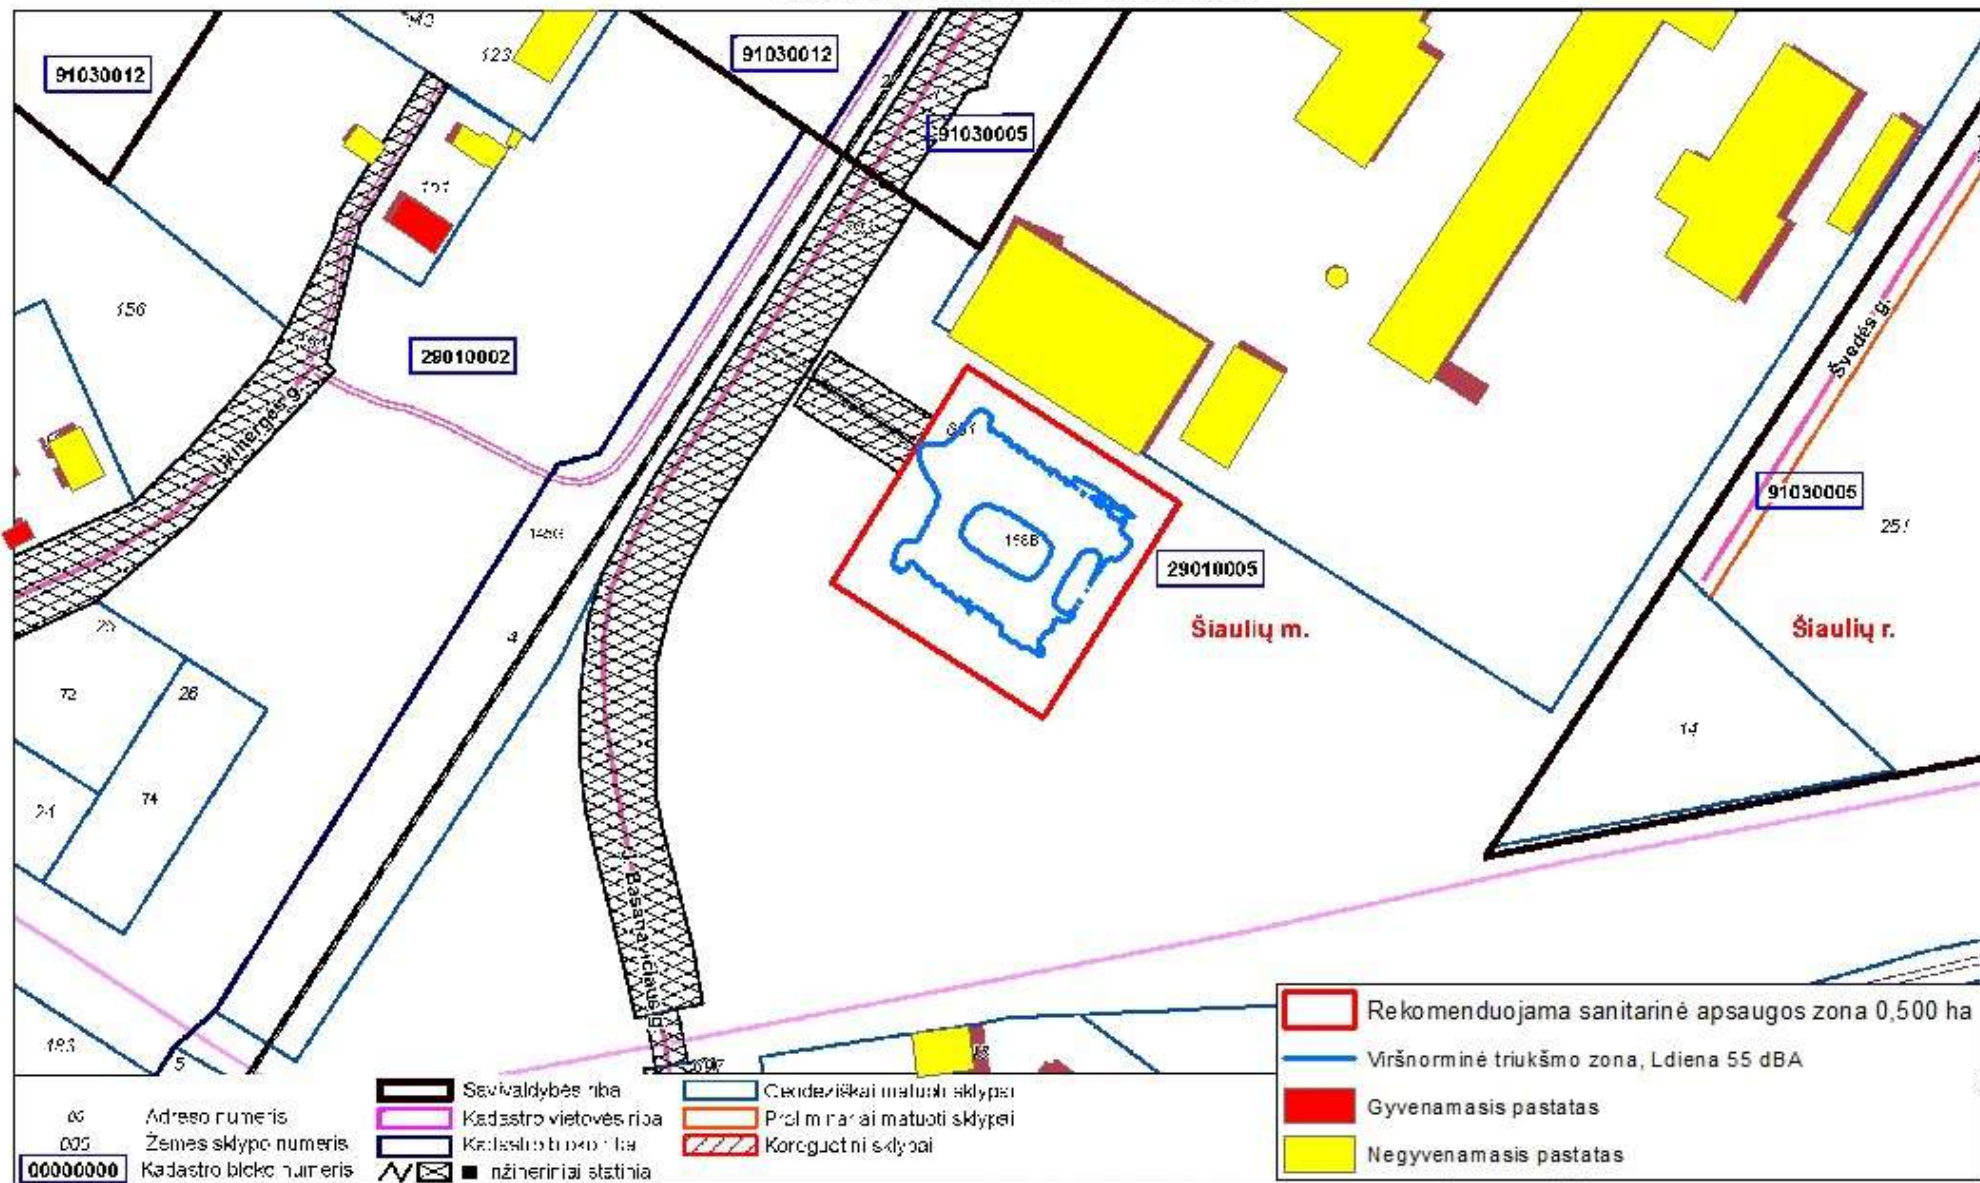

00 Adreso numeris
005 Žemės sklypo numeris
00000000 Kadastro bloko numeris

Seivvaldybės riba
Kadastro vietovės riba
Kadastro bloko riba
Inžineriniai statiniai

Celexiziskai matuoti sklypai
Procl m raičiai matuoti sklypai
Koreguojami sklypai

Rekomenduojama sanitarinė apsaugos zona 0,500 ha
Viršnorminė triukšmo zona, Ldiena 55 dBA
Gyvenamasis pastatas
Negyvenamasis pastatas

KADASTRO ŽEMĖLAPIO IŠTRAUKA

Mastelis 1:2000

