

12.1 Priedas. Kvalifikaciniai dokumentai



VALSTYBINĖ AKREDITAVIMO SVEIKATOS PRIEŽIŪROS VEIKLAI TARNYBA
PRIE SVEIKATOS APSAUGOS MINISTERIJOS

VISUOMENĖS SVEIKATOS PRIEŽIŪROS VEIKLOS
LICENCIJA

2010-12-06 Nr. VSL-260
Vilnius

Valstybinė akreditavimo sveikatos priežiūros veiklai tarnyba prie Sveikatos apsaugos
ministerijos suteikia teisę

UAB „Infraplanas“, kodas 160421745

K. Donelaičio g. 55-2, Kauno m., Kauno m. sav.

verstis šios rūšies licencijuojama visuomenės sveikatos priežiūros veikla:

poveikio visuomenės sveikatai vertinimu


Direktorius



Juozas Galdikas

V 00102

12.3 Priedas. Rekomenduojama sanitarinė apsaugos zona

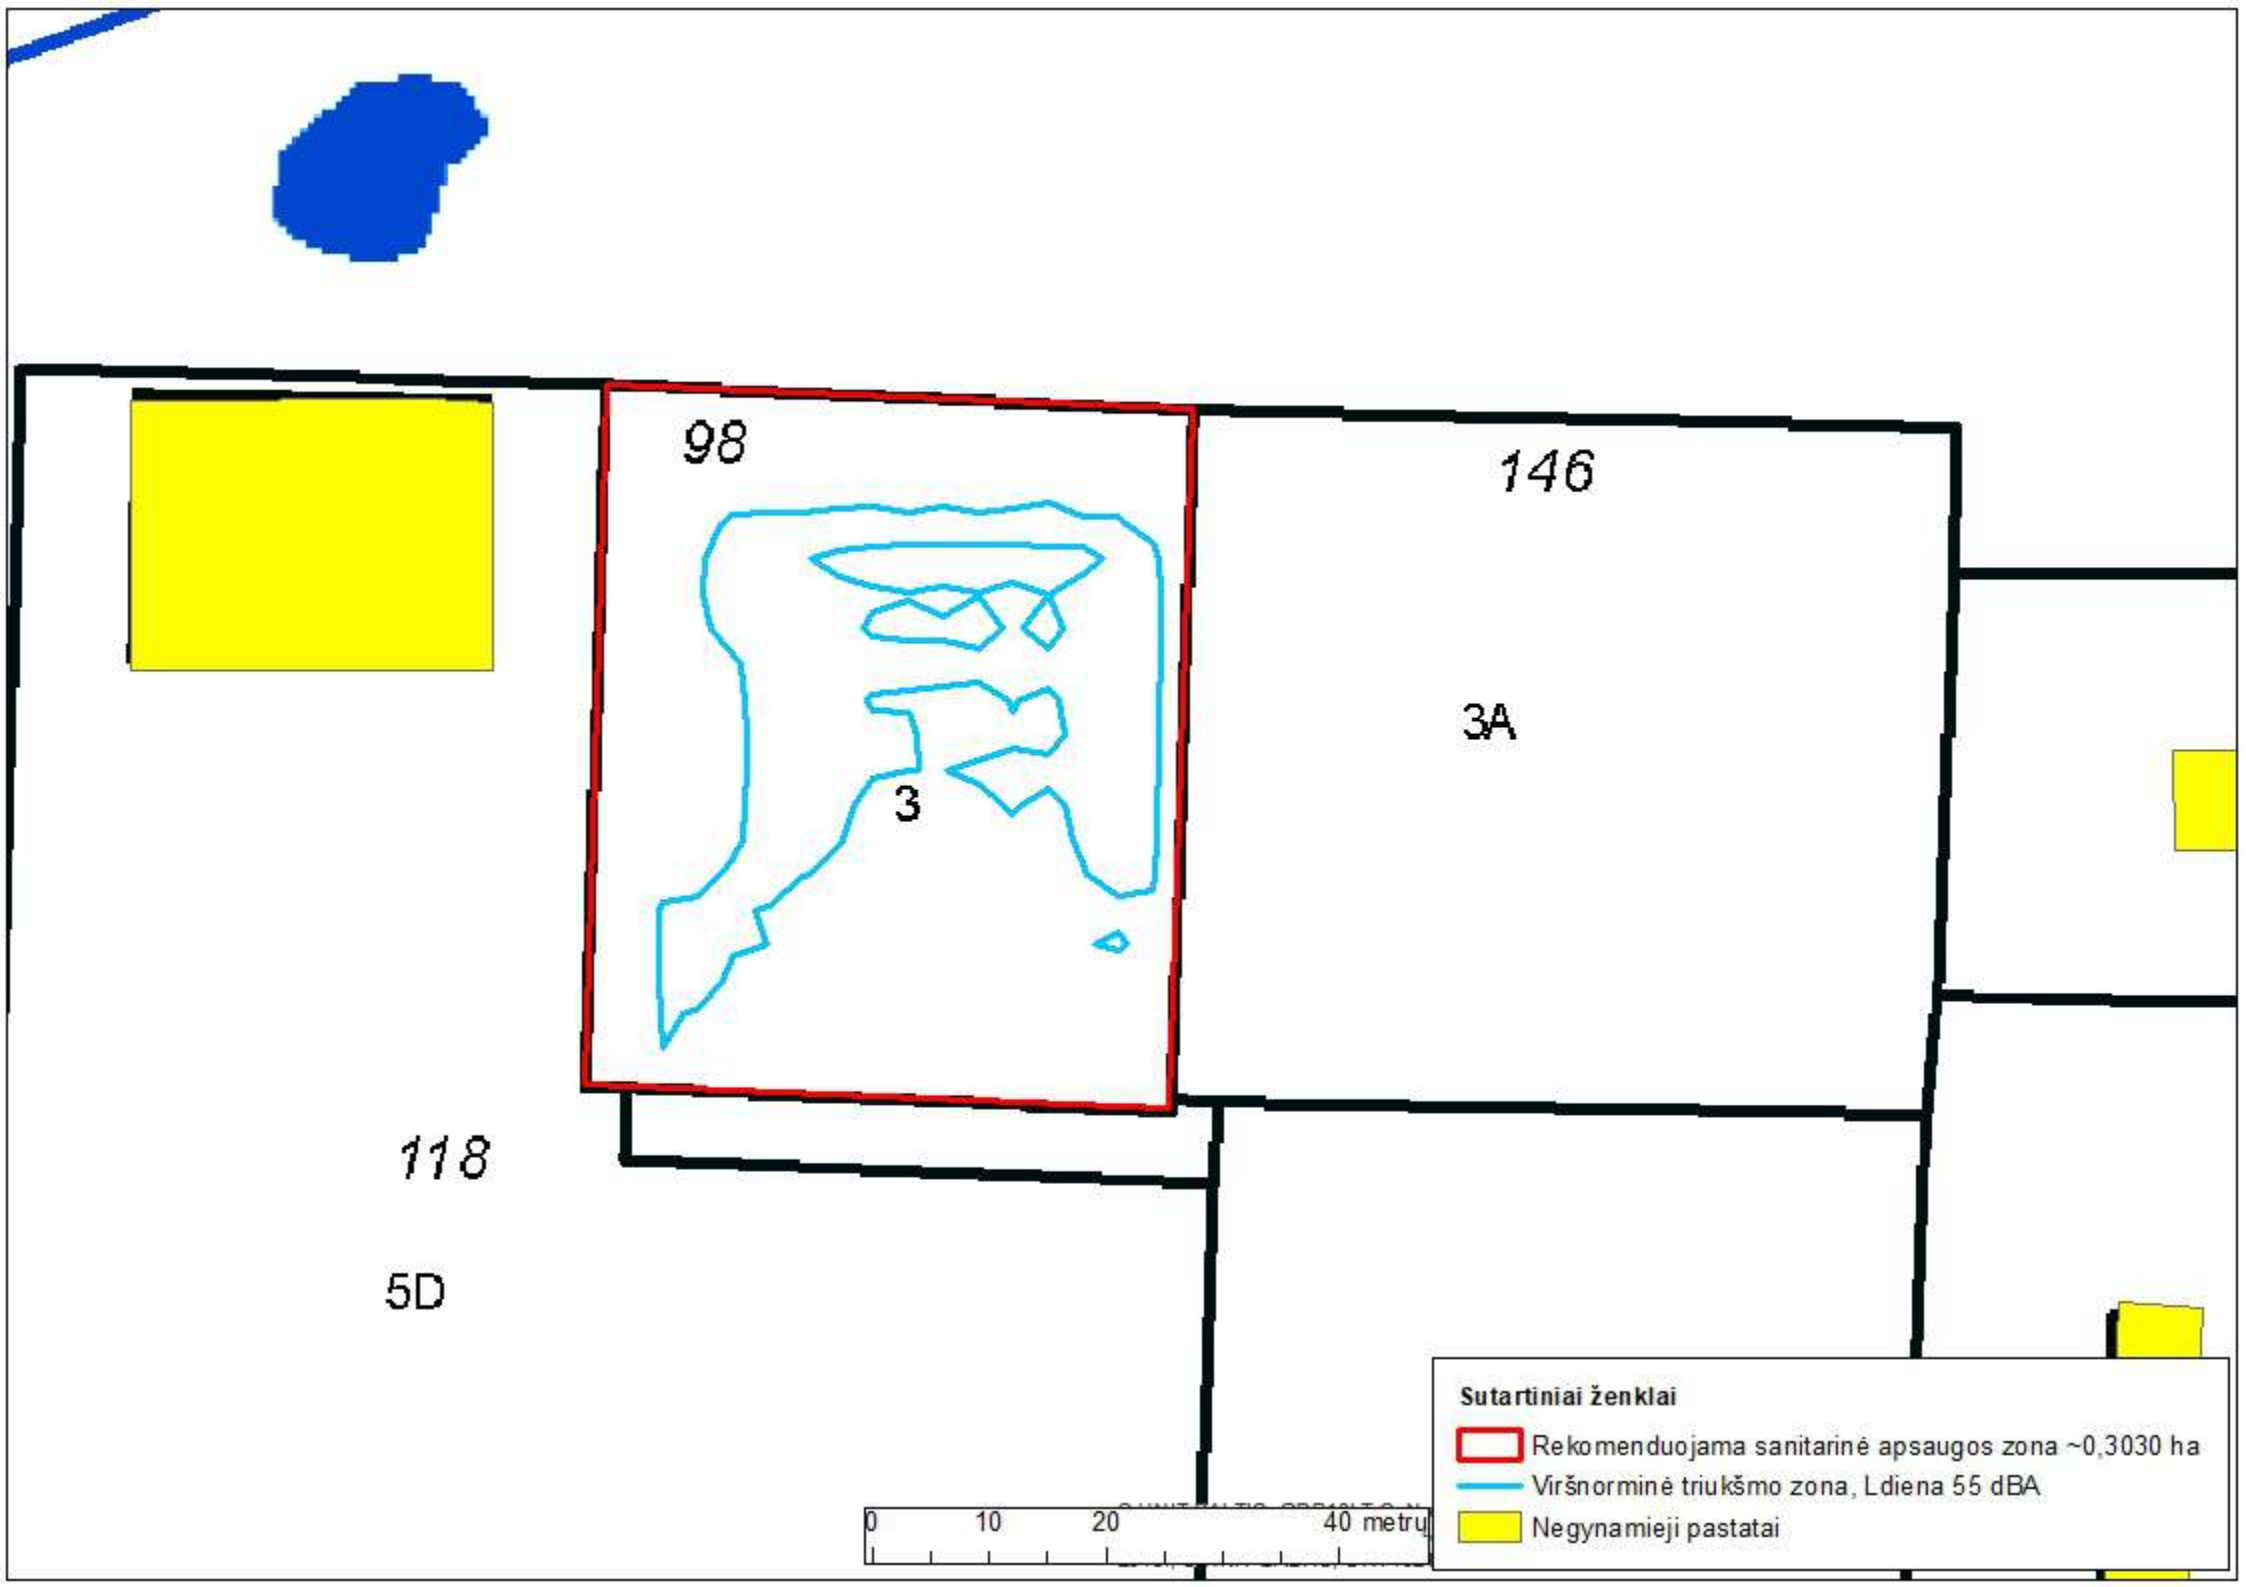

98

146




3A


3

118

5D


Sutartiniai ženklai

-  Rekomenduojama sanitarinė apsaugos zona ~0,3030 ha
-  Viršnorminė triukšmo zona, Ldiena 55 dBA
-  Negynamieji pastatai

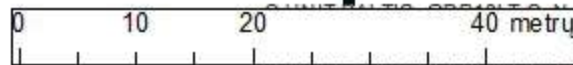

KADASTRO ŽEMĖLAPIO IŠTRAUKA

Mastelis 1:2000

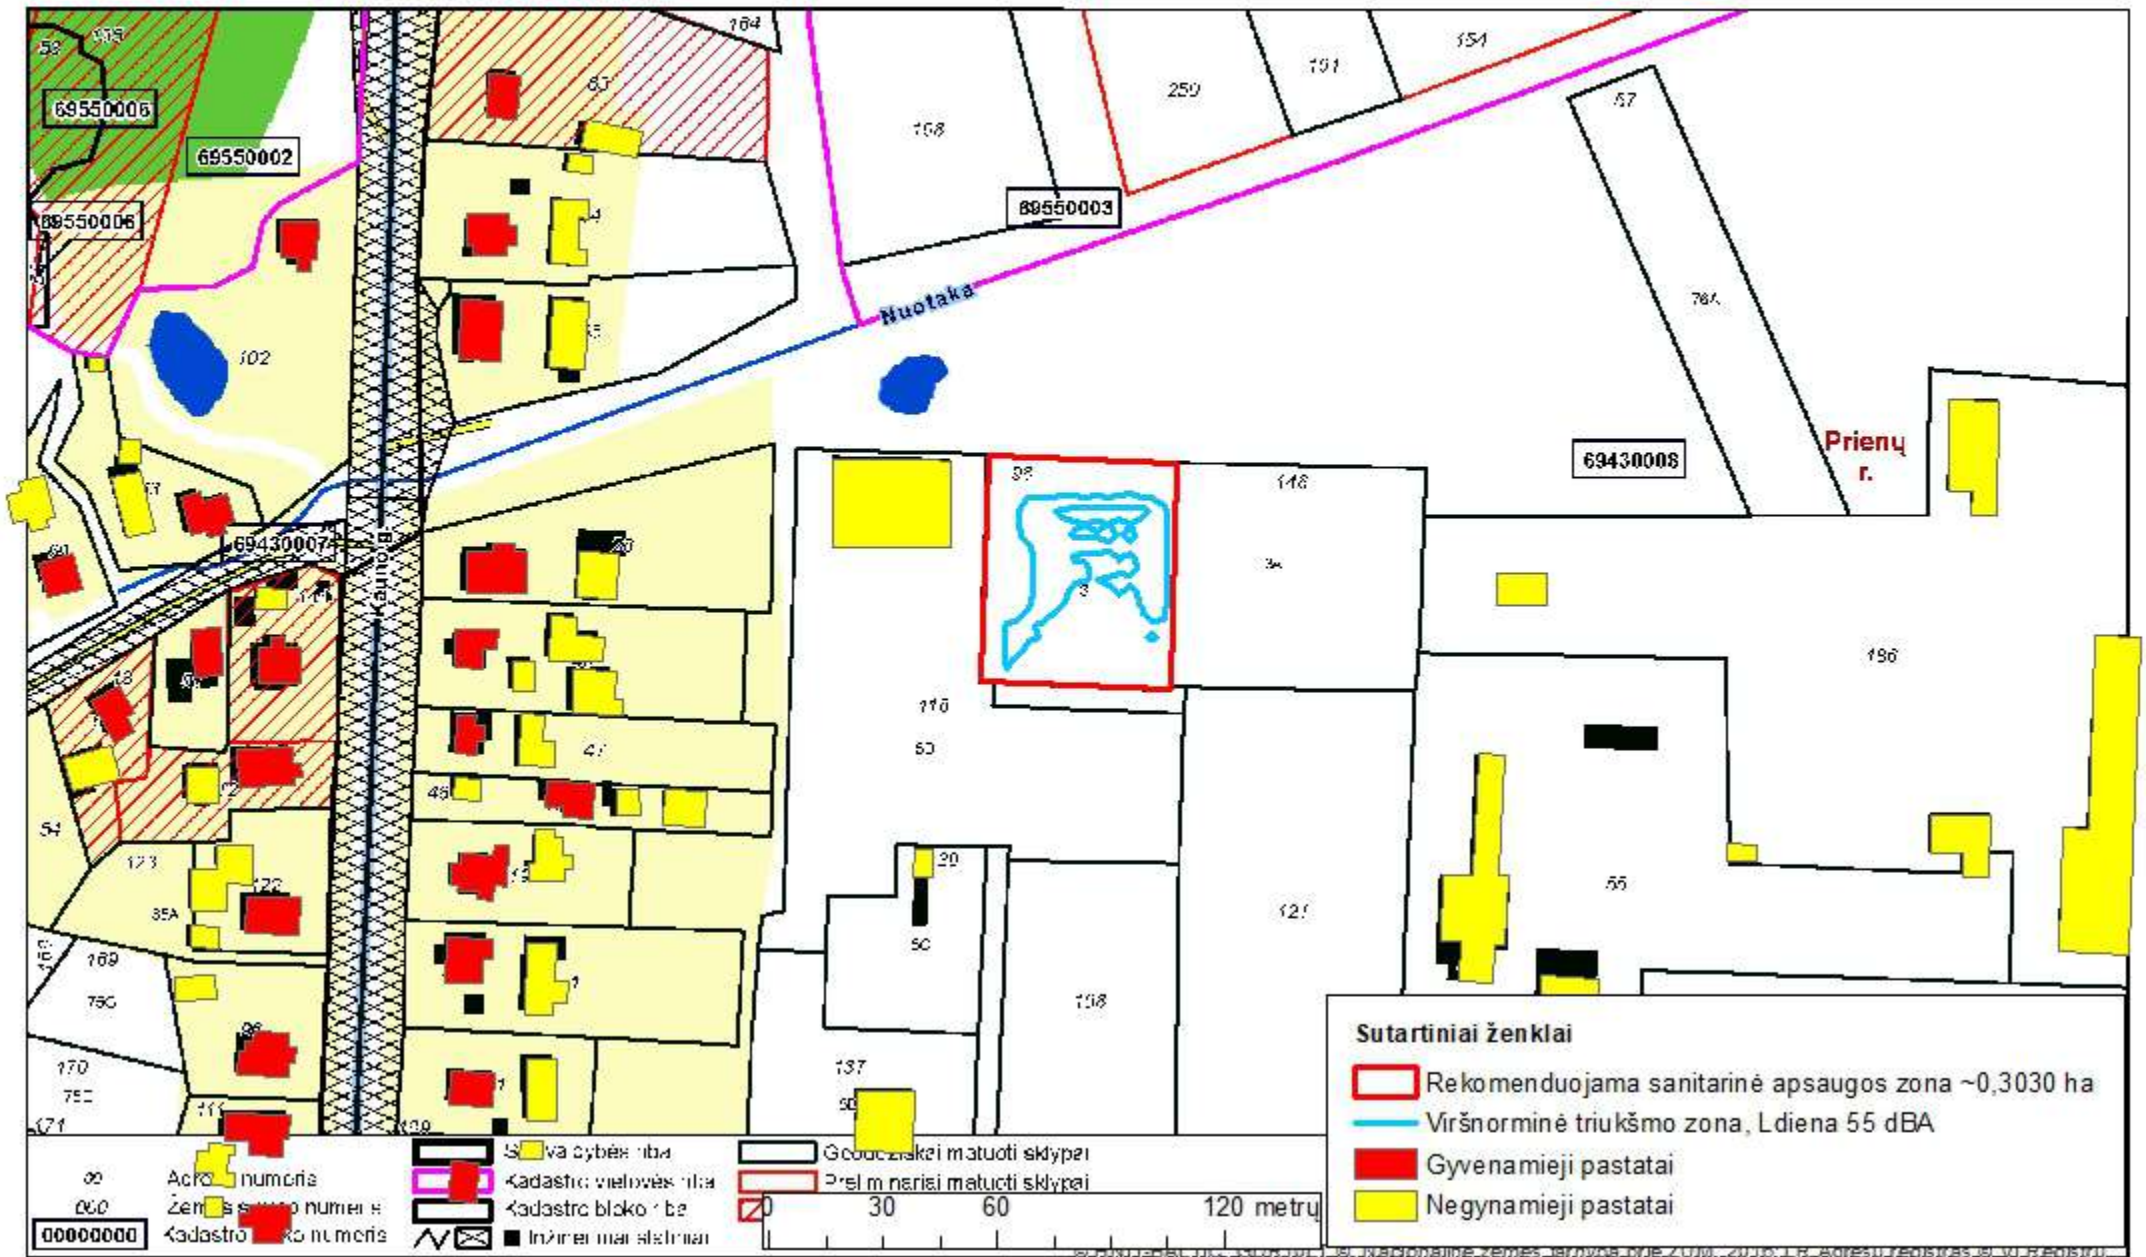

KADASTRO ŽEMĖLAPIO IŠTRAUKA

Mastelis 1:2000

