






Objektas:	Nr. ABJ-422	Rimu g., Centrinė g., Marginkai, Taurakiemo sen., Kauno r. sav.
Koordinatų sistema –	LKS-94	Aukščių sistema – LAS07
Geodezininkas:	Kvalifikacijos pažymėjimo Nr. Nr. 10KV-975, išduotas 2013-11-15	
Vardas Pavardė	Paršos	Data
A. Savickas		2016 08
		A.V.

60/34 – 0114

IŠSIDĖSTYMO SCHEMA

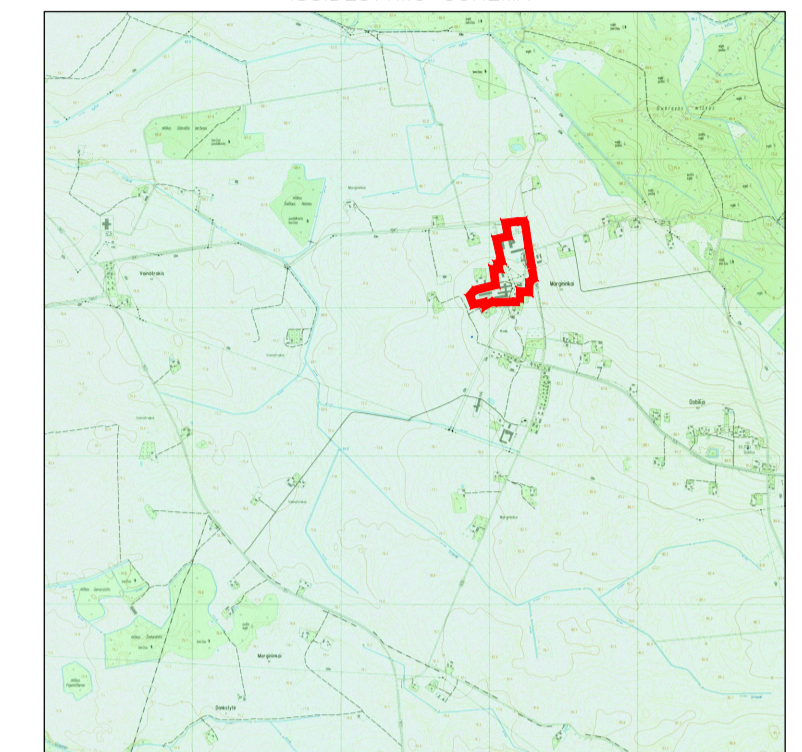

Lapų išdėstymo schema:

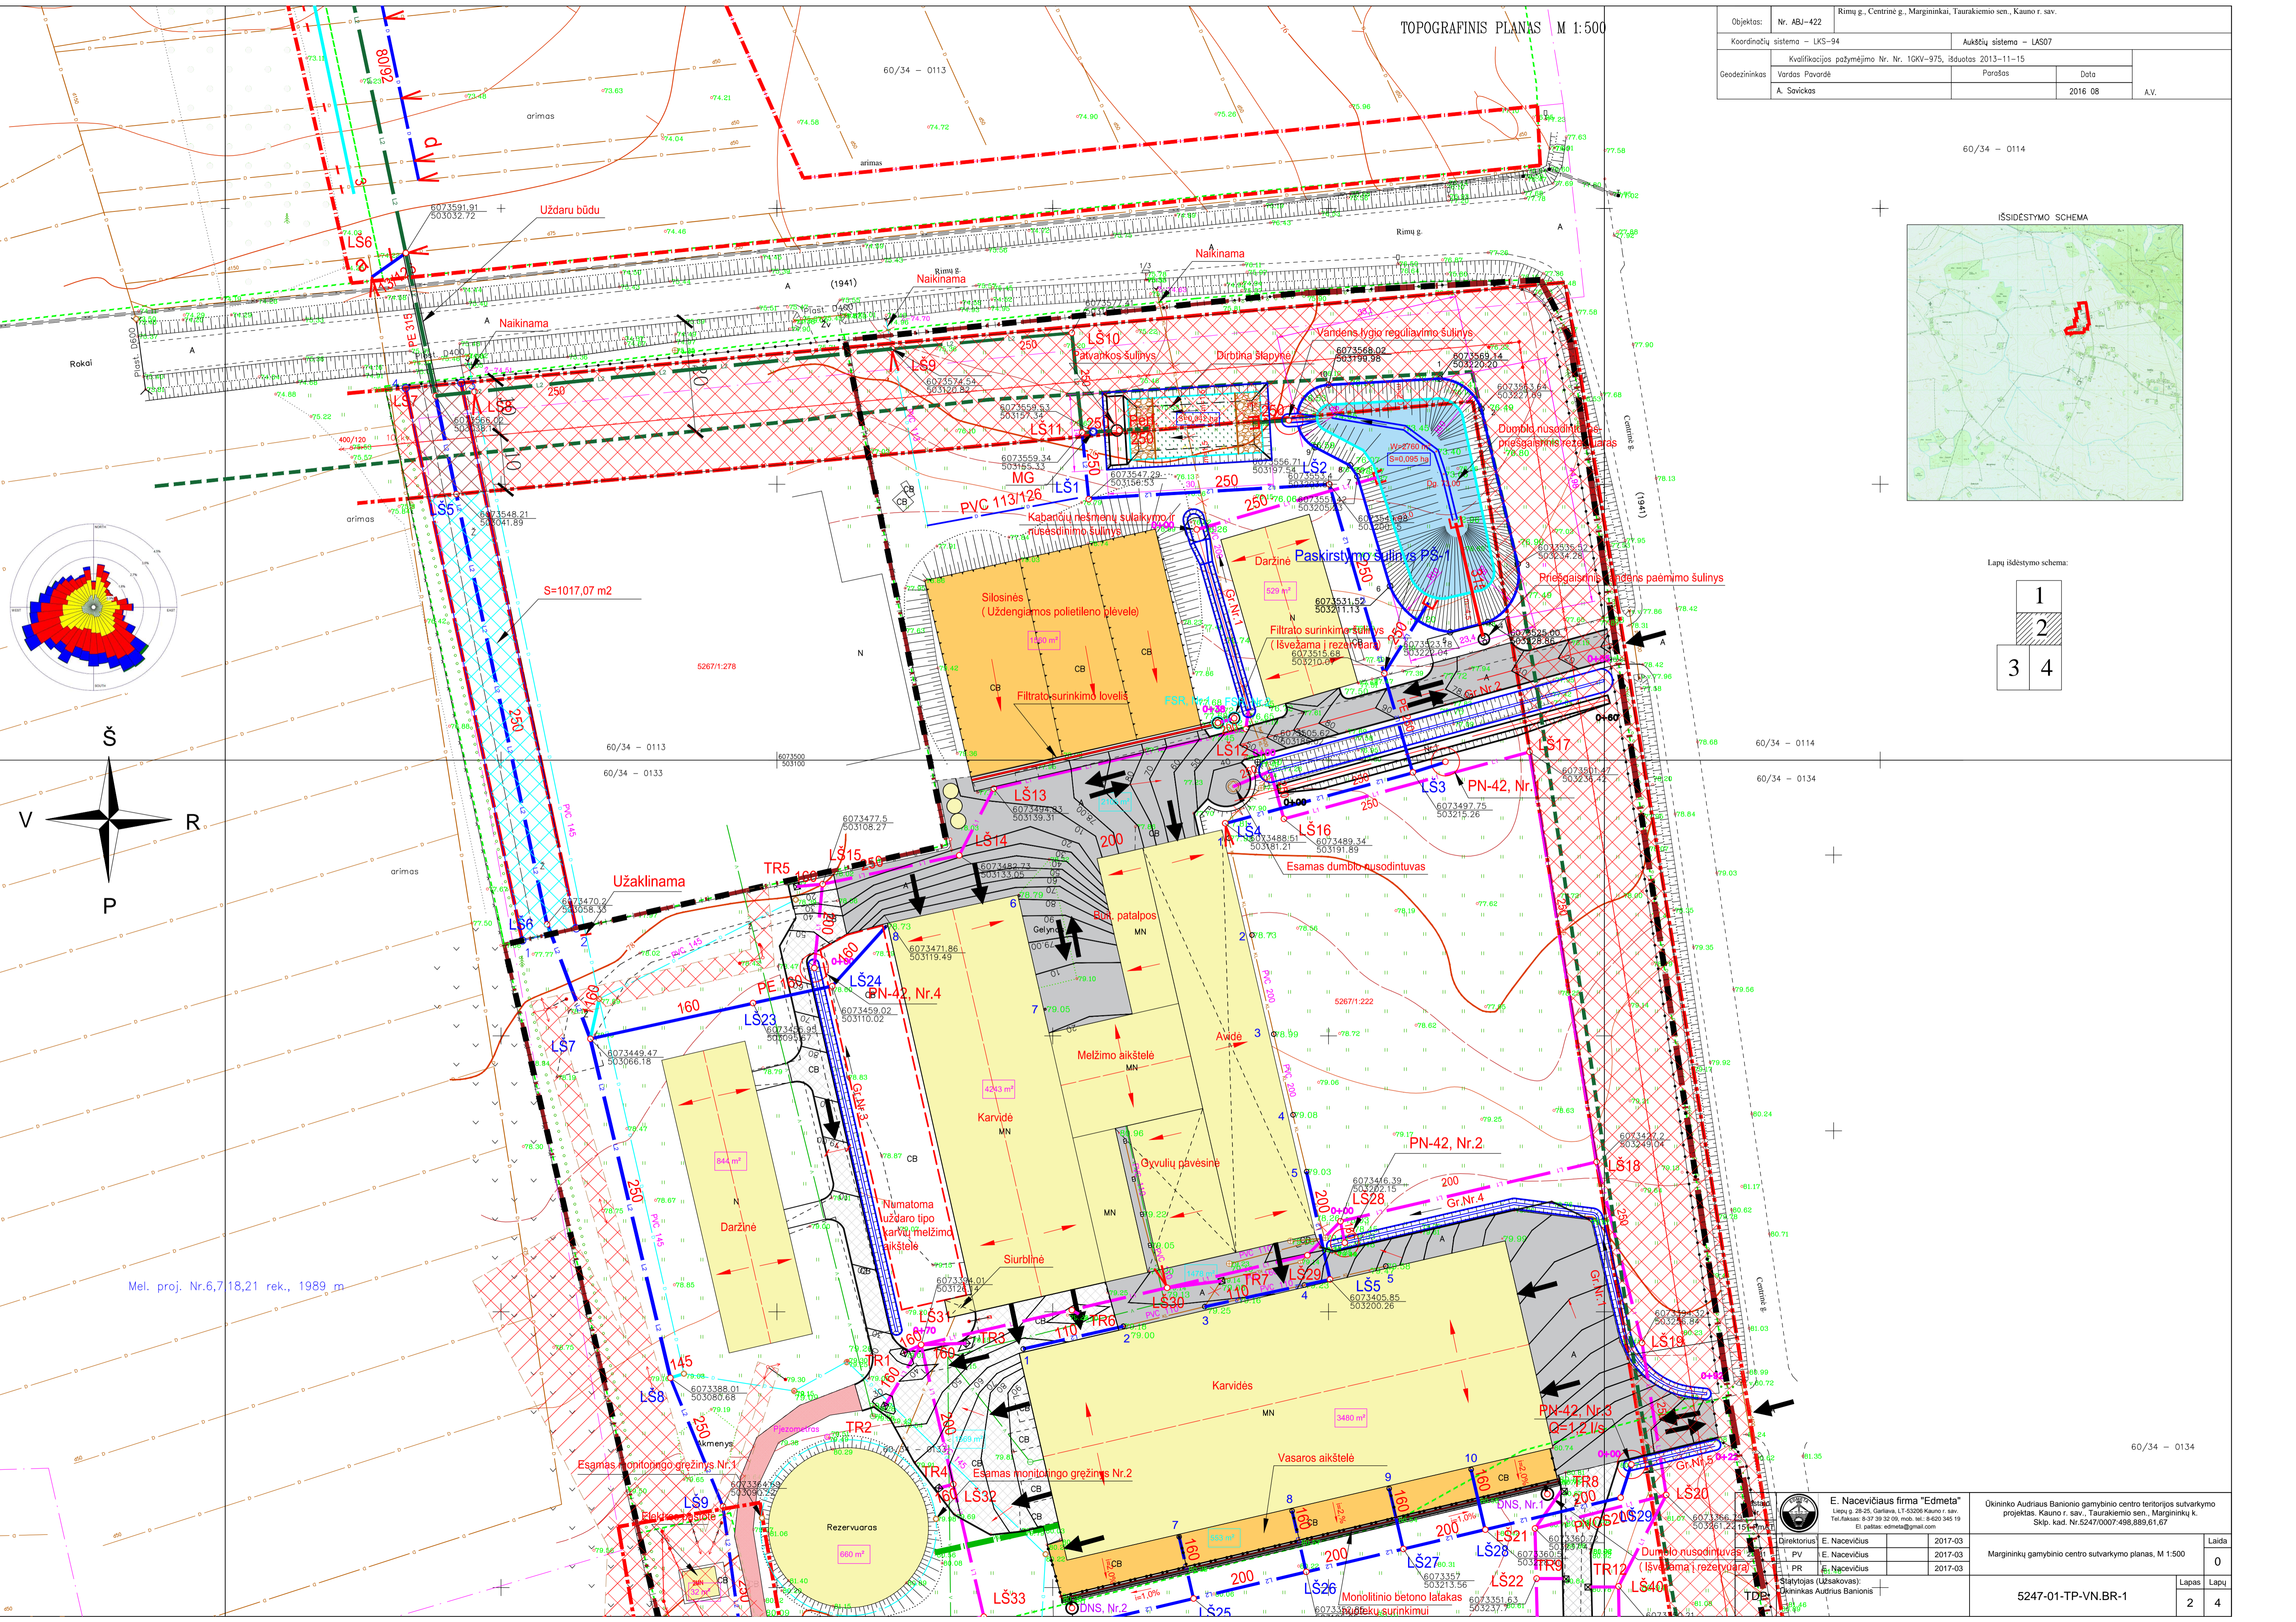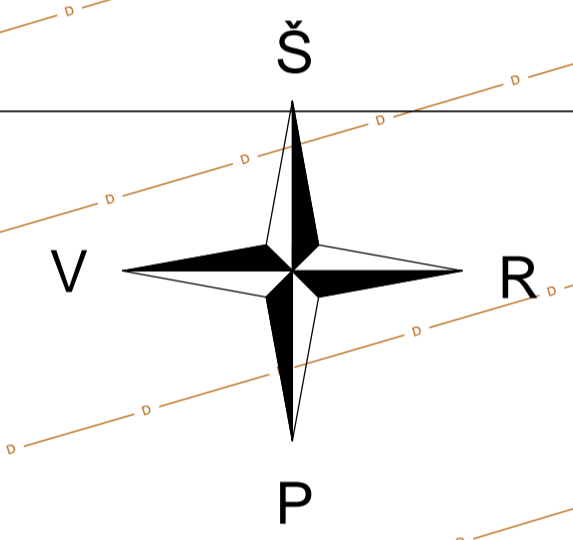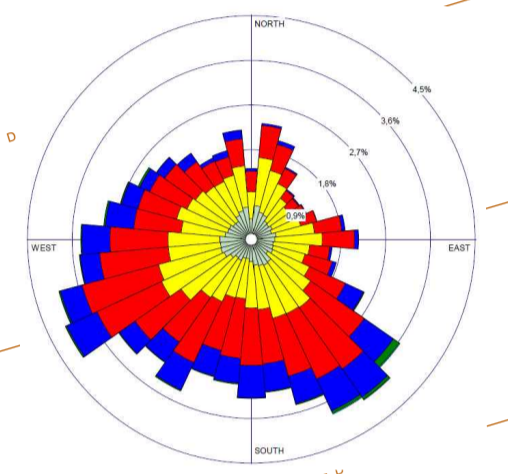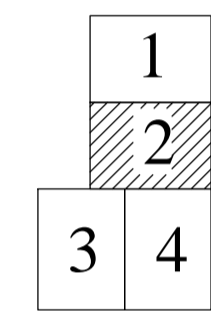

Mel. proj. Nr.6,7/18,21 rek., 1989 m

60/34 – 0134

E. Nacevičiaus firma "Edmeta"
Lipų g. 28-25, Gardaiša, LT-53208 Kauno r. sav.
Tel./faksas: 8-37 39 32 00, mob. tel.: 8-600 345 19
El. paštas: edmeta@gmail.com

Direktorius	E. Nacevičius	2017-03
PV	E. Nacevičius	2017-03
PR	E. Nacevičius	2017-03
Statytojas (Užsakovas)	Okiniukas Audrius Banionis	
TDB		

Okiniuko Audrius Banionio gamybinio centro teritorijos sutvarkymo projektas. Kauno r. sav., Taurakiemo sen., Marginkai k. Sklp. kad. Nr.5247/0007/498,889,61,67

Marginkai gamybinio centro sutvarkymo planas, M 1:500	Laida	0
5247-01-TP-VN.BR-1	Lapas	2
	Lapų	4