

12.2 PAV atrankos išvada



LIETUVOS RESPUBLIKOS APLINKOS MINISTERIJOS

PANEVĖŽIO REGIONO APLINKOS APSAUGOS DEPARTAMENTAS

Įmonės kodas 9074252. A, Jakšto g. 12, LT-5300 Panevėžys. Tel. 8-45 58 14 01, 8-45 58 14 11. Faks. 8-45 58 14 41

UAB „Vilnius Consult“	2004-07-15	Nr. N5-14389
Vokiečių g.12-3	I	2004-06-21 Nr.
Vilnius		

SPRENDIMAS DĖL PANEVĖŽIO REGIONO PERKROVIMO STOČIŲ, ATLIEKŲ SURINKIMO (STAMBIAGABARIČIŲ), KŪPOSTAVIMO AIKŠTELIŲ ĮRENGIMO LEISTINUMO POVEIKIO APLINKAI POŽIŪRIU

1. *Planuojamos ūkinės veiklos užsakovas* – Panevėžio miesto, Panevėžio rajono, Biržų rajono, Kupiškio rajono, Pasvalio rajono, Rokiškio rajono savivaldybės.

2. *Planuojamos ūkinės veiklos pavadinimas* – Panevėžio regioninės atliekų tvarkymo sistemos plėtra, Perkrovimo stočių, atliekų surinkimo (stambiągabaričių), kompostavimo aikštelių įrengimas.

3. *Poveikio aplinkai vertinimo ataskaitos rengėjas* – UAB „Vilnius Consult“, Vokiečių g. 12-3, 01130 Vilnius-1, tel. 8-5 2395066, „Jacobs Gibb Ltd“, GIBB House, London Road, Reading Berkshire, RG6 1BL, UK.

4. *Planuojamos ūkinės veiklos vieta* – Panevėžio apskritis.

5. *Planuojamos ūkinės veiklos aprašymas.*

Planuojamos įrengti atliekų perkrovimo, atliekų surinkimo (stambiągabaričių), kompostavimo aikštelės.

Planuojama veikla bus vykdoma etapais:

- aikštelių įrengimas (statyba) 2006-2007 m.
- aikštelių eksploatavimas 2007-2027 m.
- aikštelių uždarymas/rekonstravimas 2028 m.

Atliekų perkrovimo stočių paskirtis – sudaryti sąlygas ekonomiškai efektyviam atliekų pervežimui, atliekų pervežimo transporto priemonių srauto mažinimui, atliekų suspaudimo laipsnio padidinimui.

Biržų ir Rokiškio rajonuose atliekos bus surenkamos vietinėmis atliekų surinkimo mašinomis, stotyje perkraunamos į didesnes atliekų transportavimo priemones, kuriomis atliekos bus gabenamos į regioninį sąvartyną. Perkrovimo stotyse per metus bus perkraunama apie 8940 t atliekų Rokiškyje ir 7390 t Biržuose. Tai būtų apie 35 ir 29 tonas atliekų per dieną. Perkrovimo teritorija bus su betono ir asfalto danga. Nuo rampos atliekos pilamos į preso bunkerį, kuriuo atliekos suspaudžiamos ir talpinamos į atliekų pervežimo mašiną. Atliekos išvežamos į regioninį sąvartyną.

Atliekų surinkimo (stambiągabaričių) aikštelės skirtos sudaryti sąlygas iš gyventojų surinkti stambiągabarietes bei buitįje susidarantiems pavojingam atliekas. Atliekų surinkimo (stambiągabaričių) aikštelėse bus surenkamos šios atliekos – antrinės žaliavos, pavojingos namų ūkio atliekos (baterijos, tepalai ir kiti skysčiai iš motorinių transporto priemonių, fluorascencinės lempos, padangos ir kt.), elektros ir elektroninė įranga, šaldytuvai, kitos stambios namų ūkio

atliekos (seni baldai, remonto atliekos ir kt.). Atliekų surinkimo (stambiagabaričių) aikštelėse planuojama priimti tokį atliekų kiekį per metus:

Panevėžio mieste 3260 t.

- Panevėžio rajone 484 t.
- Pasvalio rajone 495 t.
- Biržų rajone 559 t.
- Kupiškio rajone 428 t.
- Rokiškio rajone 656 t.

Atliekų surinkimo (stambiagabaričių) aikštelės bus išasfaltuotos arba padengtos kita skysčiams nelaidžia danga. Aikštelės bus aptvertos, užrakinamos. Aikštelėje bus septyni 10 m^3 konteineriai popieriaus ir kartono, stiklo, metalo, tekstilės, plastiko, atliekoms, padangoms. Statybinių atliekų surinkimui bus trys specialūs konteineriai. Buityje susidaranti pavojingos atliekos bus surenkamos specialiose uždaro tipo patalpose, išrūšiuojant į atskiras talpas, kurios bus išdėstytos pagal atliekų surinkimo reikalavimus ir vežamos į respublikinę potencialiai pavojingų atliekų tvarkymo aikštelę ne rečiau, kaip kas tris mėnesius. Fluorascencinės lempos ir baterijos bus surenkamos specialiuose konteineriuose, greta jų bus konteineriai tepalams ir kitiems motorinių transporto priemonių skysčiams.

Prieš priimant į aikštelę stambiasias atliekas, tokias kaip baldus, seną buitinę techniką ar elektronikos prietaisus, bus įvertinamos jų išardymo ir atskirų dalių perdirbimo galimybės. Neperdirbamos atliekos bus šalinamos sąvartyne, išardomi prietaisai bus ardomi atliekų tvarkytojų numatytose vietose. Surinktos antrinės žaliavos bus vežamos į atliekų perdirbimo įmonę.

Kompostavimo aikštelės skirtos sumažinti "žaliųjų" atliekų patekimą į sąvartyną. Bendras "žaliųjų" atliekų vienos aikštelės plotas bus apie $10\,000 \text{ m}^2$, jame tilps apie $12\,000 \text{ m}^3$ atliekų per metus, arba apie 9 m^3 vidutiniškai per dieną.

Kompostavimo aikštelė bus su betono danga, kurios kraštai paaukštinami, kad būtų išvengta galimai užteršto paviršinio vandens nuotėkio iš kompostuojamų atliekų. Kompostavimas vyks voluose, neuždengtuose pylimuose (ilgos 3 m aukščio krūvos), kuriuose atliekos reguliariai maišomos, naudojant maišymo mašinas. Numatoma viena mobili "žaliųjų" atliekų smulkinimo įranga. Atliekos voluose išbus tris-šešis mėnesius (priklausomai nuo sezono) ir per pirmus du mėnesius bus vartomos kas dvi savaitės.

Savivaldybės oficialiai pasiūlė galimas perkrovimo ir atliekų surinkimo (stambiagabaričių), kompostavimo aikštelių.

Atliekų perkrovimo stočiai Biržuose pasiūlyta vieta Tiekimo gatvėje. Aikštelė priklauso valstybei. Sanitarinės apsaugos zonos dydis išlaikytas. Patogi vieta atliekų transportavimo atžvilgiu. Saugomų teritorijų planuojamoje vietoje nėra.

Atliekų perkrovimo stočiai Rokiškyje pasiūlyta vieta buvusios UAB "Rokuma" teritorijoje. Perkrovimo stočiai planuojama panaudoti tik nedidelę dalį teritorijos. Saugomų teritorijų planuojamoje vietoje nėra.

Atliekų surinkimo (stambiagabaričių) aikštelėms pasiūlytos šios vietos:

Panevėžio mieste - Vilties g. 20 a., Aukštaičių g. 87 ir Pilėnų g. 43. Visose nurodytose vietose aikštelės jau yra, siūloma jas išplėsti. Aikštelių žemė priklauso valstybei. Atstumas iki gyvenamos zonos Pilėnų g. 43 aikštelės apie 100 m. Kitų dviejų vietų mažiau nei 50 m. Saugomų teritorijų nurodytose vietose nėra.

Biržų rajone - prie esamų Biržų miesto nuotekų valymo įrenginių. Atstumas iki gyvenamosios zonos 600 m. Saugomų teritorijų planuojamoje vietoje nėra. Žemė priklauso valstybei.

Kupiškio rajone - miesto pietinėje dalyje. Žemė priklauso valstybei. Atstumas iki gyvenamosios zonos 300 m. Saugomų teritorijų planuojamoje teritorijoje nėra.

Pasvalio rajone - pasiūlė dvi vietas. Viena prie esamo buitinių atliekų sąvartyno, nutolusi nuo miesto apie 9 km. Žemė priklauso valstybei. Iki gyvenamosios zonos 600 m. Kita vieta Pasvalio m. Mūšos g. 12 UAB "Pasvalio gerovė" teritorijoje. Atstumas iki gyvenamosios zonos 240 m. Nei viena pasiūlyta teritorija nepatenka į saugomas teritorijas.

Rokiškio rajone. Buvusias MSMV skalnių sandėlio teritorijoje. Atstumas iki gretimiausių sodybos 100 m. Saugomų teritorijų planuojamoje vietoje nėra.

Kompostavimo aikštelėms Panevėžio, Pasvalio, Kupiškio, Rokiškio savivaldybės pasiūle vietas šalia esamų buitinių atliekų sąvartynų. Saugomų teritorijų planuojamose vietose nėra.

Biržų rajonas kompostavimo aikštelei vietą pasiūle prie esamų Biržų miesto nuotekų valymo įrenginių, kartu su atliekų surinkimo (stambiagabaričių) aikštele.

Panevėžio miestas dar vienai kompostavimo aikštelei vietą pasiūle Janonio g. 30 Panevėžyje. Atstumas iki gyvenamosios zonos 200 m. Saugomų teritorijų planuojamoje vietoje nėra.

6. Priemonių, numatytų neigiamam poveikiui aplinkai išvengti, sumažinti, kompensuoti ar jo pasekmėms likviduoti aprašymas.

Poveikiui aplinkai sumažinti aikštelių dangos bus betonuotos arba padengtos kita skysčiams nelaidžia danga. Kompostavimo aikštelėse bus įrengti pylimai, kad išvengti paviršinio galimai užteršto komposto nuotėkio į aplinką. Taip pat šiose aikštelėse bus įrengiami paviršinio nuotėkio surinkimo rezervuarai. Eksploatacijos metu bus naudojamos pusiau laidžios plėvelės komposto uždengimui, taip bus sumažinamas galimų kvapų sklidimas. Aikštelių teritorijos bus aptvertos ir apželdintos.

7. Pateiktų poveikio aplinkai vertinimo subjekto išvados.

Panevėžio visuomenės sveikatos centras 2004-05-28 raštu Nr. 01-21/422, pateikė pastabas ir pasiūle Rokiškio savivaldybėje peržiūrėti perkrovimo stoties ir stambiagabaričių atliekų priėmimo aikštelės vietas, kadangi neišlaikoma SAZ, nevykdyti pavojingų atliekų kaupimo Vilties g. 20 a bei Aukštaičių g. 87 Panevėžyje, kompostavimo aikštelę pasiūle rengti Liūdynės kaime Panevėžio rajone, Pasvalio savivaldybės stambiagabaričių atliekų aikštelę rengti Mūšos g. 12, o ne Jurgeniškio kaime.

Panevėžio VSC Rokiškio filialas 2004-05-22 Projektavimo dokumentų higieninės ekspertizės protokole Nr.12 pasiūle peržiūrėti galimybę parinkti naują perkrovimo stoties ir stambiagabaričių atliekų priėmimo aikštelę Rokiškio rajono savivaldybėje.

Panevėžio VSC Pasvalio filialas 2004-05-21 raštu Nr.177, pritarė PAV ataskaitai ir siūlo stambiagabaričių atliekų aikštelę įrengti Mūšos g.12.

Panevėžio priešgaisrinė gelbėjimo tarnyba 2004-05-21 raštu Nr.14-572 pritarė PAV ataskaitai.

Pasvalio priešgaisrinė gelbėjimo tarnyba 2004-05-24 raštu Nr. 5-228 neprieštarauja PAV ataskaitai.

Rokiškio priešgaisrinė gelbėjimo tarnyba 2004-03-29 raštu Nr. 106 informavo, kad pastabų poveikio aplinkai vertinimo ataskaitai neturi.

Biržų priešgaisrinė gelbėjimo tarnyba 2004-06-14 raštu Nr. 5-277 informavo, kad PAV ataskaitai pastabų neturi.

Kupiškio priešgaisrinė gelbėjimo tarnyba 2004-06-14 raštu Nr.V4-268 pritarė PAV ataskaitai.

Kultūros vertybių apsaugos departamento Panevėžio teritorinis padalinys suderino PAV ataskaitą 2004-06-15.

Panevėžio apskrities viršininke administracija 2004-06-15 raštu Nr. (1.23/110)-20-1563, pritarė PAV ataskaitai.

Panevėžio miesto savivaldybės ekologijos skyrius 2004-05-24 raštu Nr.IE-28 pritarė PAV ataskaitai.

Panevėžio rajono savivaldybė 2004-06-11 raštu Nr. (8.17)SD1-854 pritarė perkrovimo stočių, stambiagabaričių atliekų surinkimo aikštelių, kompostavimo aikštelių įrengimo poveikio aplinkai vertinimo ataskaitai.

Rokiškio rajono savivaldybė 2004-06-14 raštu Nr.5.25-395 pritarė PAV ataskaitai.

Kupiškio rajono savivaldybė 2004-06-14 raštu Nr.S1-732, pritaria PAV ataskaitai.

Pasvalio rajono savivaldybė, 2004-05-21 Nr. ARB-667, pritarė PAV ataskaitai ir pasiūlė atliekų surinkimo (stambiagabaričių) aikštelę rengti Mūšos g. 12 UAB "Pasvalio gerovė" teritorijoje.

Biržų rajono savivaldybė 2004-05-26 raštu Nr. SN-561 informavo, kad pastabų ir pasiūlymų dėl ataskaitos neturi.

Pastaba. Kadangi poveikio aplinkai vertinimo subjektų išvados dėl poveikio aplinkai vertinimo ataskaitos ir veiklos galimybių prieštaravo viena kitai, vadovaujantis Planuojamos ūkinės veiklos poveikio aplinkai vertinimo įstatymo 10 straipsnio 2 dalimi, 2004-07-14 buvo organizuotas poveikio aplinkai vertinimo subjektų susitikimas, kurio metu buvo aptartos subjektų išvados. Poveikio aplinkai vertinimo subjektai neprieštaravo šioms perkrovimo stočių, atliekų surinkimo (stambiagabaričių), kompostavimo aikštelių vietoms:

Perkrovimo stotys – Biržų mieste Tiekimo gatvėje, Rokiškio mieste buvusios UAB "Rokuma" teritorijoje;

Atliekų surinkimo (stambiagabaričių) aikštelės – Panevėžio mieste Pilėnų g. 43, Biržų rajone prie esamų Biržų miesto nuotekų valymo įrenginių, Kupiškio mieste pietinėje dalyje, Pasvalio mieste Mūšos g. 12 UAB "Pasvalio gerovė" teritorijoje, Rokiškio mieste buvusios UAB "Rokuma";

Kompostavimo aikšteles – Panevėžio, Kupiškio, Pasvalio, Rokiškio prie šiuo metu eksploatuojamų buitinių atliekų sąvartynų, Biržų rajone prie esamų Biržų miesto nuotekų valymo įrenginių.

8. Pateiktas visuomenės motyvuotų pasiūlymų argumentuotas įvertinimas.

Parengus PAV ataskaitą, organizuotas viešas ataskaitos svarstymas - 2004-05-21 Panevėžio apskrities viršininko administracijoje. Skelbimai, kviečiantys visuomenę susipažinti su planuojama veikla bei jos poveikio aplinkai vertinimo ataskaita ir dalyvauti ataskaitos svarstymuose, buvo patalpinti Panevėžio apskrities laikraštyje „Panevėžio rytas“ 2004-05-07. Pateiktas kompostavimo, atliekų (stambiagabaričių) priėmimo aikštelių ir perkrovimo stočių PAV ataskaitos svarstymo su visuomene, vykusio 2004-05-21, protokolas. Motyvuotų visuomenės pasiūlymų neužregistruota.

9. Aplinkos ministerijos ir jai pavaldžių institucijų specialistai, nagrinėję poveikio aplinkai vertinimą:

Angelė Plančiūnaitė, Panevėžio RAAD direktoriaus pavaduotoja, tel. 8-45 581411.

Rūta Jarmolavičienė, PAVN skyriaus vyresnioji specialistė, tel. 8-45 581431.

10. Priimtas sprendimas.

Panevėžio regiono aplinkos apsaugos departamentas pritaria perkrovimo stočių, atliekų surinkimo (stambiagabaričių), kompostavimo aikštelių įrengimui pagal poveikio aplinkai vertinimo ataskaitą šiose vietose:

Perkrovimo stotys – Biržų mieste Tiekimo gatvėje, Rokiškio mieste buvusios UAB "Rokuma" teritorijoje;

Atliekų surinkimo (stambiagabaričių) aikštelės – Panevėžio mieste Pilėnų g. 43, Biržų rajone prie esamų Biržų miesto nuotekų valymo įrenginių, Kupiškio mieste pietinėje dalyje, Pasvalio mieste Mūšos g. 12 UAB "Pasvalio gerovė" teritorijoje, Rokiškio mieste buvusios UAB "Rokuma";

Kompostavimo aikšteles – Panevėžio, Kupiškio, Pasvalio, Rokiškio prie šiuo metu eksploatuojamų buitinių atliekų sąvartynų, Biržų rajone prie esamų Biržų miesto nuotekų valymo įrenginių.

Direktorius



Valdemaras Jakštas

12.4 Oro tarša

JUNGTINĖS VEIKLOS SUTARTIS Nr.1

2019 metų rugpjūčio mėn. 8 diena

Mes, žemiau nurodyti asmenys:

UAB „EKOPASLAUGA“, registracijos kodas 300137906, buveinės adresas Geležinio Vilko g. 13-3, Kaunas, (toliau vadinama „Pagrindiniu partneriu“), atstovaujama direktorės Agripinos Čekauskienės, veikiančios pagal įmonės įstatus,

ir

UAB „Ekometrija“, registracijos kodas 123472655, buveinės adresas Geologų g.11, Vilnius, atstovaujama direktoriaus Roberto Smuko, veikiančio pagal įmonės įstatus,

UAB „AV Consulting“, registracijos kodas 300010061, buveinės adresas P. Vileišio g.9, Vilnius, atstovaujama direktoriaus Vido Revoldo, veikiančio pagal įmonės įstatus,

UAB „Ekosistema“, registracijos kodas 140016636, buveinės adresas Taikos pr.119, Klaipėda, atstovaujama direktoriaus Mariaus Šileikos, veikiančio pagal įmonės įstatus,

UAB „Ekostruktūra“, registracijos kodas 304230247, buveinės adresas Raudondvario pl. 288A-9, Kaunas, atstovaujama direktorės Onos Samuchovienės, veikiančios pagal įmonės įstatus,

UAB „Ekokonsultacijos“, registracijos kodas 300081400, buveinės adresas J. Kubiliaus g.6, Vilnius, atstovaujama direktorės Linos Šleinotaitės Budrienės, veikiančios pagal įmonės įstatus,

UAB „Aplinkos vadyba“, registracijos kodas 300513582, buveinės adresas Vilkpėdės g. 22, Vilnius, atstovaujama direktoriaus Nerijaus Dilbos, veikiančio pagal įmonės įstatus,

UAB „DGE Baltic Soil and Environment“, registracijos kodas 300085690, buveinės adresas Smolensko g. 3, Vilnius, atstovaujama direktoriaus Gedimino Čyžiaus, veikiančio pagal įmonės įstatus,

UAB „Nomine Consult“, registracijos kodas 304493084, buveinės adresas Lvovo g.25-701, Vilnius, atstovaujama direktorės Gintvilės Žvirblytės, veikiančios pagal įmonės įstatus,

UAB „R.A.C.H.E.L. Consulting“, registracijos kodas 126381591, buveinės adresas S. Žukausko g. 33-53, Vilnius, atstovaujama direktoriaus Juliaus Ptaško, veikiančio pagal įmonės įstatus,

UAB „SWECO LIETUVA“, registracijos kodas 301135783, buveinės adresas Spaudos g. 6-1, Vilnius, atstovaujama direktoriaus Artūro Abromavičiaus, veikiančio pagal įmonės įstatus,

UAB „Ardynas“, registracijos kodas 133884372, buveinės adresas Gedimino g. 47, Kaunas, atstovaujama direktorės Kristinos Norvaišienės, veikiančios pagal įmonės įstatus,

UAB „Infraplanas“, registracijos kodas 160421745, buveinės adresas Donelaičio g. 55-2, Kaunas, atstovaujama direktorės Aušros Švarplienės, veikiančios pagal įmonės įstatus,

UAB „Kelprojektas“, registracijos kodas 234004210, buveinės adresas I. Kanto g. 25, Kaunas, atstovaujama generalinio direktoriaus Algimanto Medžiaušio, veikiančio pagal įmonės įstatus,

MB „Aplinkos modelis“, registracijos kodas 303005557, buveinės adresas Plytų g. 55-43, Palanga, atstovaujama direktoriaus Dariaus Pavolio, veikiančio pagal įmonės įstatus,

VšĮ Pajūrio tyrimų ir planavimo institutas, registracijos kodas 303211151, buveinės adresas Vilhelmo Berbomo g.10, 201 kab., Klaipėda, atstovaujama direktoriaus Felikso Anusausko, veikiančio pagal įmonės įstatus,

IĮ Terra studija, registracijos kodas 302786918, buveinės adresas Žilvyčių g. 31, Kaunas, atstovaujama direktoriaus Mindaugo Bajoro, veikiančio pagal įmonės įstatus,

MB „Ekoamicus“, registracijos kodas 304823151, buveinės adresas Ukmergės g. 15-27, Kaunas, atstovaujama direktorės Virginijos Žemaitės,

kiekvienas iš kurių toliau vadinamas „Partneriu“, o kartu – „Partneriais“, sudarėme šią sutartį (toliau vadinama „Sutartimi“):

1. SUTARTIES OBJEKTAS IR TIKSLAS

1.1. Šia Sutartimi Partneriai, apjungdami savo lėšas, siekia įsigyti Lietuvos Respublikos 18 hidrometeorologinių stočių penkerių metų (2014 m. - 2018 m.) meteorologinių duomenų paketą aplinkos oro teršalų ir kvapų sklaidos skaičiavimui tuo tikslu pasirašant paslaugų teikimo sutartį (toliau –Pagrindinė sutartis) su Hidrometeorologijos tarnyba prie Aplinkos ministerijos.

2. SUTARTINIAI SANTYKIAI

2.1. Ši Sutartis reguliuoja santykius tarp Pagrindinio Partnerio ir Partnerių bei tarp Partnerių nuo jos įsigaliojimo momento.

2.2. Šia Sutartimi nesukuriamas juridinis asmuo. Taip pat šia Sutartimi tarp Partnerių nesukuriama jokie pavaldumo santykiai. Nei vienas iš Partnerių negali prisiimti įsipareigojimų abiejų Partnerių vardu kitaip nei nustatyta šioje Sutartyje ir/ar kitiems nei šioje Sutartyje numatytiems tikslams.

3. PARTNERIŲ VEIKLA

3.1. Pagrindinis Partneris rengia Jungtinės veiklos sutartį (toliau – JVS) ir tiekia ją el. paštu nurodytais adresais kitiems sutartyje įvardytiems Partneriams.

3.2. Pagrindinis Partneris visų Partnerių vardu pasirašo Pagrindinę sutartį tarp jo ir LR Hidrometeorologijos tarnybos prie Aplinkos ministerijos (toliau – LHMT).

3.3. Kiekvienas iš Partnerių, tame tarpe ir Pagrindinis Partneris pasirašo Jungtinės veiklos sutartį.

4. BENDROSIOS PARTNERIŲ TEISĖS IR PAREIGOS

4.1. Partneriai įsipareigoja:

4.1.1. informuoti vienas kitą nedelsiant, bet ne vėliau kaip per 3 darbo dienas, apie bet kokias aplinkybes dėl kurių JVS ir/ar Pagrindinės sutarties vykdymas žymiai pasunkėtų ar pasidarytų neįmanomas bet kuriam iš Partnerių;

4.1.2. naudoti iš LHMT gautą informaciją tik savo tikslams pagal paskirtį, neperleidžiant jos tretiesiems asmenims;

4.1.3. vykdyti Jungtinę veiklą sąžiningai, protingai ir teisingai.

4.2. Partneriai turi teisę:

4.2.1. dalyvauti bet kokiame viešajame pirkime, pateikiant Jungtinės veiklos sutarties kopiją, kaip įrodymą meteorologinių duomenų teisėto įsigijimo ir naudojimo.

5. PARTNERIŲ PAREIŠKIMAI IR GARANTIJOS

5.1. Kiekvienas Partneris šiuo pareiškia bei garantuoja kitam Partneriui, kad:

5.1.1. kiekvienas Partneris atliks visus teisinius veiksmus, būtinus Sutarties tinkamam sudarymui, jos galiojimui ir Sutarties sąlygų vykdymui ir Partneriui nereikia jokio kito leidimo ar sutikimo, išskyrus tuos kuriuos jis jau gavo;

5.1.2. sudarydamas Sutartį ar vykdydamas savo įsipareigojimus, Partneris nepažeis jį saistančių įstatymų, taisyklių, nuostatų, potvarkių, įsipareigojimų ar susitarimų;

5.1.3. Sutartis yra Partneriui galiojantis, teisinis ir jį saistantis įsipareigojimas, kurio vykdymo galima pareikalauti pagal Sutarties sąlygas;

5.1.4. Partneris tinkamai vykdys visas savo sutartines ir kitas prievolės, kurios gali turėti esminės įtakos Sutarties vykdymui;

6. ATSTOVAVIMAS

6.1. Partneriai susitaria, kad santykiuose su LHMT, jiems atstovauja UAB „Ekopaslauga“.

6.2. Partneriai taip pat susitaria, kad atstovavimas apima Jungtinės veiklos koordinavimo, bendravimo su LHMT bei atsiskaitymo tikslais.

6.3. Naudodamasi atstovavimo teisėmis UAB „Ekopaslauga“ koordinuoja ir kontroliuoja Partnerių veiksmus pasirašant JVS, koordinuoja atsiskaitymo procesą tarp Pagrindinio partnerio ir Partnerių, teikia Partneriams Pagrindinės sutarties pasirašytą kopiją.

7. ATSISKAITYMŲ TVARKA

7.1. Kiekvienas iš Partnerių pagal Pagrindinio partnerio išrašytą išankstinę sąskaitą-faktūrą sumoka nurodytą sumą į Pagrindinio partnerio nurodytą sąskaitą Nr. LT 264010042500824620 / AB LUMINOR bankas per 5 darbo dienas nuo JVS pasirašymo. Sumos įnašas nustatomas padalinant bendrą sumą lygiomis dalimis tarp visų Partnerių įskaitant ir Pagrindinį Partnerį. Bendra mokėjimo suma sudaro – 23278,50 Eurų (dvidešimt trys tūkstančiai du šimtai septyniasdešimt aštuoni Eurai 50 ct.) plus PVM (4888,49 Eurų). Visa mokėtina suma sudaro – 28166,99 Eurų (dvidešimt aštuoni tūkstančiai vienas šimtas šešiasdešimt šeši Eurai 99 ct.).

7.2. Surinktą sumą Pagrindinis partneris sumoka LHMT pagal pateiktą PVM sąskaitą-faktūrą ne vėliau nei per 5 darbo dienas nuo sąskaitos pateikimo.

7.3. Jei bet kuris iš Partnerių atsisako vykdyti įsipareigojimą, numatytą 7.1. punkte, jis privalo Pasišalinus vienam iš Partnerių, bendra suma dalinama po lygiai tarp likusiųjų Partnerių lygiomis dalimis, papildomai išrašant sąskaitą-faktūrą.

8. SUTARTIES GALIOJIMAS IR PABAIGA

8.1. Sutartis įsigalioja, kai ją pasirašo visi Partneriai ir Pagrindinis partneris.

8.2. Sutartis galioja tol, kol įstataiškai galima naudoti meteorologinius duomenis pagal Pagrindinę sutartį.

8.3. Jeigu kuri nors šios Sutarties nuostata laikoma ar tampa negaliojančia pagal taikomus įstatymus, likusios Sutarties nuostatos lieka toliau galioti. Jei kuri nors Sutarties nuostata ar jos dalis būtų arba taptų negaliojančia arba nebesaistytų Partnerių, Partneriai geranoriškai derasi ir pataiso arba pakeičia ją kita formuluote, kuri kuo tiksliau atspindėtų Šalių ketinimus.

9. GINČŲ SPRENDIMAS IR TAIKYTINA TEISĖ

9.1. Visi ginčai, kylantys dėl šios Sutarties, turi būti sprendžiami abipusio susitarimo pagrindu. Jeigu nepavyksta išspręsti ginčo abipusio susitarimo pagrindu per 1 (vieną) mėnesį, ginčai bus sprendžiami Lietuvos Respublikos teisme.

9.2. Visi klausimai, nereguliuoti šia Sutartimi yra nustatomi pagal Lietuvos Respublikoje galiojančią teisę.

10. BAIGIAMOSIOS NUOSTATOS

10.1. Visi pranešimai, susiję su šia Sutartimi, turi būti sudaromi raštu ir siunčiami paštu arba el. paštu šiais adresais:

10.1.1. UAB „Ekopaslauga“, Taikos pr. 4, Kaunas, uabekopaslauga@gmail.com

10.1.2. UAB „Ekometrija“, Geologų g. 11, Vilnius, info@ekometrija.lt

10.1.3. UAB „AV Consulting“, P. Vileišio g. 9, Vilnius, vidas@avcon.lt

10.1.4. UAB „Ekosistema“, Taikos pr. 119, Klaipėda, info@ekosistema.lt

10.1.5. UAB „Ekostruktūra“, Raudondvario pl. 288-A9, Kaunas, o.samuchoviene@ekostruktura.lt

10.1.6. UAB „Ekokonsultacijos“, J. Kubiliaus g. 6, Vilnius, lina@ekokonsultacijos.lt

10.1.7. UAB „Aplinkos vadyba“, Vilkpėdės g.22, Vilnius, info@aplinkosvadyba.lt

10.1.8. UAB „DGE Baltic Soil and Environment“, Smolensko g.3, Vilnius, info@dge.lt

10.1.9. UAB „Nomine Consult“, Lvovo g. 25-701, Vilnius, (adresas korespondencijai: J. Tumo-Vaižganto g. 8-1, 01108, Vilnius), ruta.gadisauskaite@nomineconsult.com

10.1.10. UAB „R.A.C.H.E.L. Consulting“, S. Žukausko g. 33-53, Vilnius, info@rachel.t

10.1.11. UAB „Sweco Lietuva“, Spaudos g.6-1, Vilnius, vytauskas.belickas@sweco.lt

10.1.12. UAB „Ardynas“, Gedimino g.47, Kaunas, j.paplauskiene@ardynas.lt

10.1.13. UAB „Infraplanas“, Donelaičio g. 55-2, Kaunas, a.svarpliene@infraplanas.lt

10.1.14. UAB „Kelprojektas“, I. Kanto g. 25, Kaunas, Arvydas. Domatas@kelprojektas.lt

10.1.15. MB „Aplinkos modėlis“, Plytų g. 55-43, Palanga, darius.pavolis@gmail.com










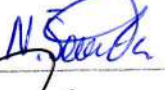





10.1.16. VšĮ Pajūrio tyrimų ir planavimo institutas, Vilhelmo Berbomo g.10, 206 kab., Klaipėda, rosita@corpi.lt




10.1.17. Į Terra studija, Žilvičių g. 31, Kaunas, mindaugas.bajoras@gmail.com

10.1.18. MB „Ekoamicus“, Ukmergės g. 15-27, Kaunas, virginija@ekoamicus.lt

10.1.3. Partneris neturi teisės perduoti savo teisių ir pareigų pagal Sutartį ar perleisti Sutarties be išankstinio raštiško kitų visų Partnerių sutikimo atsižvelgiant į Pagrindinės sutarties nuostatas.

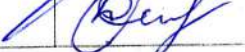10.1.4. Ši Sutartis sudaryta 18 egzempliorių, turinčių vienodą juridinę galią. Kiekvienas Partneris gauna po vieną Sutarties egzempliorių.

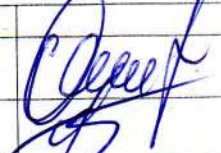Įmonės ar įstaigos pavadinimas	Atsakingo asmens pareigos, vardas, pavardė	Parašas
UAB „Ekopaslauga“	Direktorė Agripina Čekauskienė	
UAB „Ekometrija“	Direktorius Robertas Smukas	
UAB „AV Consulting“	Direktorius Vidas Revoldas	
UAB „Ekosistema“	Direktorius Marius Šileika	
UAB „Ekostruktūra“	Direktorė Ona Samuchovienė	
UAB „Ekokonsultacijos“	Direktorė Lina Šleinotaitė-Budrienė	
UAB „Aplinkos vadyba“	Direktorius Nerijus Dilba	
UAB „DGE BALTIC SOIL and Environment“	Direktorius Gediminas Čyžius	
UAB „Nomine Consult“	Direktorė Gintvilė Žvirblytė	
UAB „R.A.C.H.E.L. Consulting“	Direktorius Julius Ptašekas <i>Igaliojtas asmuo: Neringa Semulskienė</i>	
UAB „SWECO LIETUVA“	Direktorius Artūras Abromavičius	
UAB „Ardynas“	Direktorė Kristina Norvaišienė	
UAB „Infraplanas“	Vykdančioji direktorė A. Švarplienė	
UAB Kelprojektas	Komercijos direktorius Gintaras Bajoras	
MB „Aplinkos modėlis“	Vadovas Darius Pavolis	

VšĮ Pajūrio tyrimų ir planavimo institutas	Direktorius Feliksas Anusauskas	
IĮ Terra studija	Direktorius Mindaugas Bajoras	
MB „Ekoamicus“	Direktorė Virginija Žemaitė	



**LIETUVOS HIDROMETEOROLOGIJOS TARNYBOS
PRIE APLINKOS MINISTERIJOS
TYRIMŲ IR PLĖTROS SKYRIUS**

UAB „Ekopaslauga“
Direktorei Agripinai Čekauskienei

l 2019-10-11 Sutartį Nr. P6-41 (2019)

El. p. uabekopaslauga@gmail.com

PAŽYMA APIE HIDROMETEOROLOGINES SĄLYGAS

2019 m. spalio *Ad* d. Nr. (5.58-10)-B8-*2716*

Elektroniniu paštu pateikiame informaciją teršalų sklaidos skaičiavimams 18-os meteorologijos stočių (toliau – MS) 2014– 2018 m. duomenimis:

Biržų MS koordinatės: 56,193191 ir 24,774184, aukštis virš jūros lygio – 60,2 m;
Dotnuvos MS koordinatės: 55,395993 ir 23,866224, aukštis virš jūros lygio – 69,1 m;
Dūkšto MS koordinatės: 55,517856 ir 26,316140, aukštis virš jūros lygio – 161,6 m;
Kauno MS koordinatės: 54,883960 ir 23,835880, aukštis virš jūros lygio – 76,1 m;
Kybartų MS koordinatės: 54,633167 ir 22,783011, aukštis virš jūros lygio – 56,9 m;
Klaipėdos MS koordinatės: 55,731350 ir 21,091570, aukštis virš jūros lygio – 6,2 m;
Laukuvos MS koordinatės: 55,608860 ir 22,239463, aukštis virš jūros lygio – 165,4 m;
Lazdijų MS koordinatės: 54,232210 ir 23,510680, aukštis virš jūros lygio – 133,2 m;
Nidos MS koordinatės: 55,302210 ir 21,007360, aukštis virš jūros lygio – 2,0 m;
Panevėžio MS koordinatės: 55,735154 ir 24,417184, aukštis virš jūros lygio – 57,1 m;
Raseinių MS koordinatės: 55,394569 ir 23,133073, aukštis virš jūros lygio – 110,7 m;
Šiaulų MS koordinatės: 55,942222 ir 23,331111, aukštis virš jūros lygio – 105,9 m;
Šilutės MS koordinatės: 55,352222 ir 21,446944, aukštis virš jūros lygio – 2,7 m;
Telšių MS koordinatės: 55,991245 ir 22,256657, aukštis virš jūros lygio – 153,3 m;
Ukmergės MS koordinatės: 55,264145 ir 24,760335, aukštis virš jūros lygio – 72,0 m;
Utenos MS koordinatės: 55,515321 ir 25,589692, aukštis virš jūros lygio – 104,8 m;
Varėnos MS koordinatės: 54,248271 ir 24,551760, aukštis virš jūros lygio – 109,1 m;
Vilniaus MS koordinatės: 54,625992 ir 25,107064, aukštis virš jūros lygio – 162,0 m.

Pagal Lietuvos hidrometeorologijos tarnybos prie AM Meteorologinių stebėjimų nuostatus meteorologijos stotyse visi stebėjimai atliekami kas 1 val. (debesuotumo – kas 3 val. 8 kartus per parą (7 MS) arba 5 kartus (11 MS).



Vėjo parametrai matuojami 10 m aukštyje.

Duomenys atitinka Lietuvos Respublikos aplinkos ministro 2016 m. liepos 8 d. įsakymą Nr. D1-492 „Dėl Lietuvos Respublikos aplinkos ministro 2007 m. lapkričio 30 d. įsakymo Nr. D1-653 „Dėl teršalų sklaidos skaičiavimo modelių, foninio aplinkos oro užterštumo duomenų ir meteorologinių duomenų naudojimo ūkinės veiklos poveikiui aplinkos orui įvertinti“ pakeitimo“.

PRIDEDAMA:

1. Jungtine1.7z;
2. Jungtine2.7z

Vyriausioji specialistė



Zina Kitrienė

HIDROMETEOROLOGINĖS INFORMACIJOS TEIKIMO SUTARTIS NR. P6-31a (2021)

SUTARTIES SPECIALIOSIOS SĄLYGOS

2021 m. lapkričio 29 d.

Vilnius

Lietuvos hidrometeorologijos tarnyba prie Aplinkos ministerijos (toliau – Teikėjas), atstovaujama direktoriaus Kęstučio Šetkaus, veikiančio pagal Lietuvos hidrometeorologijos tarnybos prie Aplinkos ministerijos nuostatus, ir UAB „Ekopaslauga“ (toliau – Užsakovas), pagal 2021 m. lapkričio 29 d. jungtinės veiklos sutartį Nr.1 (toliau – Jungtinės veiklos sutartis), kurios pagrindu veikia UAB „Ekometrija“, UAB „AV Consulting“, UAB „Ekosistema“, UAB „Ekostruktūra“, UAB „Ekokonsultacijos“, UAB „Aplinkos vadyba“, UAB „DGE Baltic Soil and Environment“, UAB „Nomine Consult“, UAB „SWECO LIETUVA“, UAB „Ardynas“, UAB „Infraplanas“, UAB „Kelprojektas“, MB „Aplinkos modelis“, VšĮ Pajūrio tyrimų ir planavimo institutas, Į „Terra studija“ ir MB „Ekoamicus“ (toliau – Partneriai) vardu, atstovaujama direktorės Agripinos Čekauskienės, veikiančios pagal UAB „Ekopaslauga“ įstatus, sudarė šią sutartį (toliau – Sutartis):

1. SUTARTIES OBJEKTAS

1.1. Vadovaudamasis Sutarties nuostatomis Teikėjas įsipareigoja teikti Užsakovui specialiąją hidrometeorologinę informaciją (toliau – Informacija): visų hidrometeorologijos stočių (aštuoniolikos) 2019 - 2020 metų meteorologinius duomenis aplinkos oro teršalų ir kvapų sklaidos skaičiavimui.

1.2. Užsakovas turi teisę Partneriams perduoti pagal šią Sutartį gautą Informaciją.

2. INFORMACIJOS KAINA

2.1. Užsakovas įsipareigoja už paruoštą ir pateiktą Informaciją sumokėti tokią kainą – 9311,4 Eurų (devynis tūkstančius tris šimtus vienuolika eurų ir keturiasdešimt centų), pridėdamas pridėtinės vertės mokestį (toliau – PVM);

2.1.1. vienos stoties 2 metų duomenų suvestinės kaina yra 517,3 (penki šimtai septyniolika eurų ir trisdešimt centų), pridėdamas PVM.

2.2. Teikėjas Užsakovui PVM sąskaitas faktūras siunčia el. pašto adresu uabekopaslauga@gmail.com, o Užsakovas apmoka iš Teikėjo el. paštu gautas PVM sąskaitas faktūras. Mokėtinos sumos pervedamos į Teikėjo sąskaitą ne vėliau kaip per 15 kalendorinių dienų nuo PVM sąskaitos faktūros gavimo dienos (iškilus neaiškumams dėl sąskaitos, kreiptis į vyriausiąją specialistę Astą Genišauskienę, tel. 8 648 06285, el. p. asta.genisauskiene@meteo.lt).

3. INFORMACIJOS PERDAVIMAS IR PRIĖMIMAS

3.1. Teikėjas įsipareigoja per dešimt kalendorinių dienų nuo sutarties pasirašymo dienos pateikti informaciją el. paštu: uabekopaslauga@gmail.com.

3.2. Užsakovo atstovas, atsakingas už Sutarties vykdymą, – direktorė Agripina Čekauskienė, tel. Nr. (8 37) 311558, el. paštas uabekopaslauga@gmail.com, jos nesant – laboratorijos vedėja Violeta Juknienė.

3.3. Teikėjo atstovas, atsakingas už Sutarties vykdymą, – vyriausioji specialistė Zina Kitrienė, tel. Nr. 8 648 06311, el. paštas zina.kitriene@meteo.lt, jos nesant, – vyriausioji klimatologė Viktorija Mačiulytė, tel. Nr. 8 648 06 309, el. paštas viktorija.maciulyte@meteo.lt.

3.4. Teikėjo atstovas, atsakingas už Sutarties administravimą, – vyriausioji specialistė Jolanta Tamošaitienė, tel. Nr. 8 648 06036, el. pašto adresas jolanta.tamosaitiene@meteo.lt, jos nesant – pavaduojantis Teikėjo darbuotojas.

3.5. Užsakovas patvirtina, kad sutinka 2 metus nuo šios Sutarties įsigaliojimo dalyvauti Teikėjo vykdomose apklausose dėl teikiamų hidrometeorologijos paslaugų kokybės. Teikėjas visuose apklausų atlikimo, duomenų apdorojimo ir suvestinės informacijos rengimo ir skelbimo etapuose užtikrina gautų asmens duomenų konfidencialumą. Užsakovas turi teisę bet kuriuo metu atšaukti savo sutikimą, raštu pateikęs prašymą Teikėjo atstovui, atsakingam už Sutarties administravimą, Sutarties specialiųjų sąlygų 3.4 punkte nurodytu elektroniniu pašto adresu. Sutikimo atšaukimas neturi įtakos sutikimu pagrįsto duomenų tvarkymo, atlikto iki sutikimo atšaukimo, teisėtumui.

4. KITOS SĄLYGOS

4.1. Šią Sutartį sudaro Sutarties specialiosios sąlygos ir Sutarties bendrosios sąlygos. Jei yra prieštaravimų tarp Sutarties specialiųjų sąlygų ir Sutarties bendrųjų sąlygų, viršenybė teikiama Sutarties specialiosioms sąlygoms.

4.2. Sutartis sudaroma dviem egzemplioriais, turinčiais vienodą juridinę galią – po vieną kiekvienai Sutarties šaliai.

4.3. Sutartis įsigalioja nuo pasirašymo dienos ir galioja iki visiško sutartinių įsipareigojimų įvykdymo.

4.4. Prie Sutarties pridedami šie priedai:

4.4.1. Jungtinės veiklos sutarties kopija, 5 lapai.

5. ŠALIŲ REKVIZITAI IR PARAŠAI

TEIKĖJAS

Lietuvos hidrometeorologijos tarnyba
prie Aplinkos ministerijos
Rudnios g. 6, 09300 Vilnius
Tel. (8 5) 275 11 94, 271 50 78
Faks. (8 5) 272 88 74
A. s. Nr. LT497044060000299043
AB SEB bankas
Banko kodas 70440
PVM mokėtojo kodas LT907432416
Juridinio asmens kodas 290743240

Direktorius Kęstutis Šetkus



UŽSAKOVAS

UAB „Ekopaslauga“

Taikos pr. 4, 50187 Kaunas
Tel. (8 37) 311558, 8 618 24959
Faks. -
A. s. Nr. LT 26401004250082 4620
AB LUMINOR bankas
Banko kodas 40100
PVM mokėtojo kodas LT100002489912
Juridinio asmens kodas 300137906

Direktorė Agripina Čekauskienė



SUTARTIES BENDROSIOS SĄLYGOS

1. INFORMACIJOS KAINA IR ATSISKAITYMO TVARKA

1.1. Informacijos kainos nustatomos atsižvelgiant į Teikėjo direktoriaus įsakymu patvirtintas Teikėjo teikiamų specialiųjų (monopolinių) hidrometeorologijos paslaugų kainas. Teikėjui patvirtinus naujas Teikėjo teikiamų specialiųjų (monopolinių) hidrometeorologijos paslaugų kainas, Teikėjas turi teisę inicijuoti Sutarties specialiųjų sąlygų 2.1 punkte nurodytos kainos ir įkainių pakeitimą, o Užsakovui nesutinkant su tokiu pakeitimu – vienašališkai nutraukti Sutartį, apie tai ne vėliau kaip prieš 7 kalendorines dienas raštu informuojant Užsakovą.

1.2. PVM dydis apskaičiuojamas vadovaujantis galiojančiais Lietuvos Respublikos teisės aktais. Pasikeitus teisės aktams, reglamentuojantiems PVM dydį, Teikėjas, apskaičiuodamas kainą už Informaciją, suteiktą pasikeitus PVM dydžiui, turi teisę taikyti pasikeitusį PVM dydį be atskiro Užsakovo informavimo.

1.3. Užsakovas visas mokėtinas sumas moka pavedimu pagal Teikėjo jam pateiktas PVM sąskaitas faktūras į Teikėjo Sutarties specialiųjų sąlygų 5 skyriuje nurodytą banko sąskaitą.

2. TEIKĖJO IR UŽSAKOVO ĮSIPAREIGOJIMAI

2.1. Teikėjas įsipareigoja išnagrinėti Užsakovo prašymus bei pasiūlymus dėl teikiamos Informacijos ir į juos atsakyti per 20 darbo dienų nuo gavimo dienos.

2.2. Užsakovas įsipareigoja:

2.2.1. laiku sumokėti už jam suteiktą Informaciją Sutarties specialiųjų sąlygų 2 skyriuje nustatyta tvarka;

2.2.2. keičiantis Užsakovo adresui, telefono numeriui, fakso numeriui, elektroninio pašto adresui, kuriais Teikėjas privalo perduoti Informaciją, apie tai raštu informuoti Teikėją ne vėliau kaip prieš 7 darbo dienas iki atitinkamų pakeitimų įsigaliojimo dienos.

3. ŠALIŲ ATSAKOMYBĖ

3.1. Jei Užsakovas už suteiktą Informaciją nesumoka Teikėjui per Sutarties specialiųjų sąlygų 2.2 punkte nustatytą terminą, jis privalo Teikėjui mokėti delspinigius – 0,03 % per dieną nuo vėluojamos sumokėti sumos. Delspinigiai skaičiuojami nuo mokėjimo termino pasibaigimo dienos (ši diena neįskaitoma) iki dienos, kurią lėšos nurašomos nuo Užsakovo sąskaitos.

3.2. Jei Užsakovas nesumoka Teikėjui per Sutarties specialiųjų sąlygų 2.2 punkte nustatytą terminą ar iš esmės pažeidžia kitas Sutarties sąlygas, Teikėjas turi teisę sustabdyti Informacijos teikimą, įspėdamas apie tai Užsakovą raštu ne vėliau kaip prieš 2 darbo dienas iki numatomos sustabdymo dienos.

3.3. Jei Teikėjas be pateisinamų priežasčių Užsakovui nepateikia laiku Informacijos, Užsakovas, neprarasdamas kitų savo teisių gynimo būdų, gali pareikalauti mokėti delspinigius – 0,03 % per dieną nuo vėluojamos suteikti Informacijos kainos.

4. SUTARTIES NUTRAUKIMAS IR KEITIMAS

4.1. Užsakovas turi teisę vienašališkai nutraukti Sutartį savo iniciatyva, apie tai Teikėjui raštu pranešęs ne vėliau kaip prieš 7 darbo dienas iki nurodytos Sutarties nutraukimo datos. Sutarties nutraukimas neatleidžia Užsakovo nuo įsipareigojimo apmokėti už Informaciją, Teikėjo suteiktą iki Sutarties nutraukimo dienos.

4.2. Teikėjas turi teisę vienašališkai nutraukti Sutartį apie tai ne vėliau kaip prieš 7 darbo dienas raštu pranešęs Užsakovui, jei Užsakovas per 2 mėnesius nuo Informacijos teikimo sustabdymo dienos (Sutarties bendrųjų sąlygų 3.2 punktą) nesumoka už suteiktą Informaciją arba nepašalina esminio Sutarties pažeidimo padarinių.

4.3. Sutarties pakeitimai sudaromi rašytiniu abiejų Šalių susitarimu. Kiekvienas toks susitarimas nuo jo tinkamo sudarymo dienos tampa neatskiriama Sutarties dalimi. Susitarimas, sudarytas nesilaikant šio punkto reikalavimų, laikomas negaliojančiu nuo jo sudarymo momento.

5. GINČŲ SPRENDIMAS

5.1. Sutarties šalys visus ginčus stengiasi išspręsti derybų būdu. Kilus ginčui viena Sutarties šalis raštu išdėsto savo nuomonę kitai šaliai ir pasiūlo ginčo sprendimą. Gavusi pasiūlymą ginčą spręsti derybų būdu, Sutarties šalis privalo jį atsakyti ne vėliau kaip per 15 kalendorinių dienų. Ginčas turi būti išspręstas per ne ilgesnį nei 30 kalendorinių dienų terminą nuo derybų pradžios. Jei ginčo išspręsti derybų būdu nepavyksta arba jei kuri nors Sutarties šalis laiku neatsako į pasiūlymą ginčą spręsti derybų būdu, kita šalis turi teisę dėl ginčo išsprendimo kreiptis į teismą.

6. ASMENS DUOMENŲ TVARKYMAS

6.1. Šalys patvirtina, kad, sudarydamos ir/ar vykdydamos Sutartį, atskirais atvejais privalo viena kitai suteikti fizinių asmenų asmens duomenis (toliau – Asmens duomenys). Taip pat Šalys sutaria, kad kiekvienos iš jų kitai perduodami Asmens duomenys būtų tikri ir teisingi, kad jie turi būti gauti teisėtu būdu. Šalys viena kitai pateikia tik tiek Asmens duomenų, kiek jų būtina, kad kita Šalis galėtų tinkamai įgyvendinti Sutartimi prisiimtus įsipareigojimus: asmens pareigas, vardą ir pavardę, (darbo) elektroninio pašto adresą bei telefono numerį.

6.2. Kiekviena Šalis įsipareigoja visus fizinius asmenis (savo darbuotojus, atstovus), kurių duomenis perduoda kitai Šaliai, pati tinkamai (vadovaujantis ES Bendrojo duomenų apsaugos reglamento Nr. 2016/679 nuostatomis) informuoti apie tai, kad jų asmens duomenys yra perduoti kitai Šaliai šios Sutarties tinkamo vykdymo tikslais ir teisiniu pagrindu.

6.3. Šalys sutaria, jog bendradarbiaus, kad apsaugotų viena kitai perduodamų Asmens duomenų saugumą, ginant asmenų teises, o esant reikalui – ir įrodinėjant atliktų veiksmų teisėtumą bei atitiktį teisės aktų reikalavimams.

6.4. Šalys pabrėžia, jog perduodami Asmens duomenys laikytini konfidencialia ir atitinkamai saugoma informacija. Asmens duomenys naudojami tik Sutarties vykdymo tikslams, o su jais dirbti ir juos tvarkyti turi teisę tik darbuotojai, kurie yra įsipareigoję užtikrinti perduotų Asmens duomenų konfidencialumą.

6.5. Šalys viena kitai užtikrina gautų Asmens duomenų apsaugą nuo neteisėto atskleidimo ar naudojimo, laikydamosi Europos Sąjungos ir Lietuvos Respublikos teisės aktų nustatytą Asmens duomenų apsaugos reikalavimų.

6.6. Bet kuri iš Šalių privalo nedelsiant informuoti kitą Šalį apie bet kokį Asmens duomenų saugumo pažeidimą.

6.7. Pasibaigus šiai Sutarčiai (bet kuriuo iš joje nurodytų pagrindų), Šalis įsipareigoja sunaikinti iš kitos Šalies gautus Asmens duomenis, išskyrus atvejus, jeigu Asmens duomenis Šalis privalo saugoti vadovaudamasi galiojančiais teisės aktais.

7. KITOS SĄLYGOS

7.1. Sutarties galiojimo pabaiga arba Sutarties nutraukimas neatleidžia šalių nuo tarpusavio atsiskaitymų bei įsipareigojimų, atsiradusių iš šios Sutarties, įvykdymo.

7.2. Šalys įsipareigoja informuoti raštu viena kitą apie rekvizitų pasikeitimus ne vėliau kaip per 7 darbo dienas nuo naujų rekvizitų įsigaliojimo dienos. Šiuo atveju Sutarčiai nėra keičiama.

7.3. Sutarties šalys įsipareigoja neatskleisti tretiesiems asmenims konfidencialios informacijos. Konfidencialia informacija laikoma tokia informacija, kurią siekiant sudaryti Sutartį, sudarant ar keičiant Sutartį šalis raštu teisėtai ir pagrįstai nurodė kaip konfidencialią, ir informacija, kurios atskleidimas prieštarauja norminiams teisės aktams.

7.4. Šalys patvirtina, kad Sutartį perskaitė, suprato jos turinį ir pasekmes, priėmė ją kaip atitinkančią jų tikslus ir pasirašė aukščiau nurodyta data.

8. ŠALIŲ REKVIZITAI IR PARAŠAI

TEIKĖJAS

Lietuvos hidrometeorologijos tarnyba
prie Aplinkos ministerijos

Direktorius
Kęstutis Šetkus



UŽSAKOVAS

UAB „Ekopaslauga“

Direktore
Agrisina Čekauskienė



JUNGTINĖS VEIKLOS SUTARTIS Nr.1

2021 metų lapkričio mėn. 29 diena

Mes, žemiau nurodyti asmenys:

UAB „EKOPASLAUGA“, registracijos kodas 300137906, buveinės adresas Geležinio Vilko g. 13-3, Kaunas, (toliau vadinama „Pagrindiniu partneriu“), atstovaujama direktorės Agripinos Čekauskienės, veikiančios pagal įmonės įstatus,

ir

UAB „Ekometrija“, registracijos kodas 123472655, buveinės adresas Geologų g.11, Vilnius, atstovaujama direktoriaus Roberto Smuko, veikiančio pagal įmonės įstatus,

UAB „AV Consulting“, registracijos kodas 300010061, buveinės adresas P. Vileišio g.9, Vilnius, atstovaujama direktoriaus Vido Revoldo, veikiančio pagal įmonės įstatus,

UAB „Ekosistema“, registracijos kodas 140016636, buveinės adresas Taikos pr.119, Klaipėda, atstovaujama direktoriaus Mariaus Šileikos, veikiančio pagal įmonės įstatus,

UAB „Ekostruktūra“, registracijos kodas 304230247, buveinės adresas Raudondvario pl. 288A-9, Kaunas, atstovaujama direktorės Onos Samuchovienės, veikiančios pagal įmonės įstatus,

UAB „Ekokonsultacijos“, registracijos kodas 300081400, buveinės adresas J. Kubiliaus g.6, Vilnius, atstovaujama direktorės Linos Šleinotaitės Budrienės, veikiančios pagal įmonės įstatus,

UAB „Aplinkos vadyba“, registracijos kodas 300513582, buveinės adresas Vilkpėdės g. 22, Vilnius, atstovaujama direktoriaus Nerijaus Dilbos, veikiančio pagal įmonės įstatus,

UAB „DGE Baltic Soil and Environment“, registracijos kodas 300085690, buveinės adresas Smolensko g. 3, Vilnius, atstovaujama direktoriaus Gedimino Čyžiaus, veikiančio pagal įmonės įstatus,

UAB „Nomine Consult“, registracijos kodas 304493084, buveinės adresas Lvovo g.25-701, Vilnius, atstovaujama direktorės Gintvilės Žvirblytės, veikiančios pagal įmonės įstatus,

UAB „SWECO LIETUVA“, registracijos kodas 301135783, buveinės adresas Spaudos g. 6-1, Vilnius, atstovaujama viceprezidento Egidijaus Kunevičiaus, veikiančio pagal įmonės įstatus,

UAB „Ardynas“, registracijos kodas 133884372, buveinės adresas Gedimino g. 47, Kaunas, atstovaujama direktoriaus Nerijaus Rudelevičiaus, veikiančio pagal įmonės įstatus,

UAB „Infraplanas“, registracijos kodas 160421745, buveinės adresas Inovacijos g. 3, Biruliškių k., atstovaujama direktorės Aušros Švarplienės, veikiančios pagal įmonės įstatus,

UAB „Kelpprojektas“, registracijos kodas 234004210, buveinės adresas I. Kanto g. 25, Kaunas, atstovaujama aplinkosaugos skyriaus vadovo Aivaro Bragos, veikiančio pagal įmonės įstatus,

MB „Aplinkos modelis“, registracijos kodas 303005557, buveinės adresas Plytų g. 55-43, Palanga, atstovaujama direktoriaus Dariaus Pavolio, veikiančio pagal įmonės įstatus,

VšĮ Pajūrio tyrimų ir planavimo institutas, registracijos kodas 303211151, buveinės adresas Vilhelmo Berbomo g.10, 201 kab., Klaipėda, atstovaujama direktorės Rositos Milerienės, veikiančios pagal įmonės įstatus,

Į „Terra studija“, registracijos kodas 302786918, buveinės adresas Žilvyčių g. 31, Kaunas, atstovaujama direktoriaus Mindaugo Bajoro, veikiančio pagal įmonės įstatus,

MB „Ekoamicus“, registracijos kodas 304823151, buveinės adresas Ukmergės g. 15-27, Kaunas, atstovaujama direktorės Virginijos Žemaitės.

1. SUTARTIES OBJEKTAS IR TIKSLAS

1.1. Šia Sutartimi Partneriai, apjungdami savo lėšas, siekia įsigyti Lietuvos Respublikos 18 hidrometeorologinių stočių dvejų metų (2019 m. - 2020 m.) meteorologinių duomenų paketą aplinkos oro teršalų ir kvapų sklaidos skaičiavimui, tuo tikslu pasirašant paslaugų teikimo sutartį (toliau –Pagrindinė sutartis) su Lietuvos hidrometeorologijos tarnyba prie Aplinkos ministerijos.

2. SUTARTINIAI SANTYKIAI

2.1. Ši Sutartis reguliuoja santykius tarp Pagrindinio Partnerio ir Partnerių bei tarp Partnerių nuo jos įsigaliojimo momento.

2.2. Šia Sutartimi nesukuriamas juridinis asmuo. Taip pat šia Sutartimi tarp Partnerių nesukuriami jokie pavaldumo santykiai. Nei vienas iš Partnerių negali prisiimti įsipareigojimų abiejų Partnerių vardu kitaip nei nustatyta šioje Sutartyje ir/ar kitiems nei šioje Sutartyje numatytiems tikslams.

3. PARTNERIŲ VEIKLA

3.1. Pagrindinis Partneris rengia Jungtinės veiklos sutartį (toliau – JVS) ir tiekia ją el. paštu nurodytais adresais kitiems sutartyje įvardytiems Partneriams.

3.2. Pagrindinis Partneris visų Partnerių vardu pasirašo Pagrindinę sutartį tarp jo ir Lietuvos hidrometeorologijos tarnybos prie Aplinkos ministerijos (toliau – LHMT).

3.3. Kiekvienas iš Partnerių, tame tarpe ir Pagrindinis Partneris pasirašo Jungtinės veiklos sutartį.

4. BENDROSIOS PARTNERIŲ TEISĖS IR PAREIGOS

4.1. Partneriai įsipareigoja:

4.1.1. informuoti vienas kitą nedelsiant, bet ne vėliau kaip per 3 darbo dienas, apie bet kokias aplinkybes dėl kurių JVS ir/ar Pagrindinės sutarties vykdymas žymiai pasunkėtų ar pasidarytų neįmanomas bet kuriam iš Partnerių;

4.1.2. naudoti iš LHMT gautą informaciją tik savo tikslams pagal paskirtį, neperleidžiant jos tretiesiems asmenims;

4.1.3. vykdyti Jungtinę veiklą sąžiningai, protingai ir teisingai.

4.2. Partneriai turi teisę:

4.2.1. dalyvauti bet kuriame viešajame pirkime, pateikiant Jungtinės veiklos sutarties kopiją kaip įrodymą dėl meteorologinių duomenų teisėto įsigijimo ir naudojimo.

5. PARTNERIŲ PAREIŠKIMAI IR GARANTIJOS

5.1. Kiekvienas Partneris šiuo pareiškia bei garantuoja kitam Partneriui, kad:

5.1.1. kiekvienas Partneris atliks visus teisinius veiksmus, būtinus Sutarties tinkamam sudarymui, jos galiojimui ir Sutarties sąlygų vykdymui ir Partneriui nereikia jokio kito leidimo ar sutikimo, išskyrus tuos kuriuos jis jau gavo;

5.1.2. sudarydamas Sutartį ar vykdydamas savo įsipareigojimus, Partneris nepažeis jį saistančių įstatymų, taisyklių, nuostatų, potvarkių, įsipareigojimų ar susitarimų;

5.1.3. Sutartis yra Partneriui galiojantis, teisinis ir jį saistantis įsipareigojimas, kurio vykdymo galima pareikalauti pagal Sutarties sąlygas;

5.1.4. Partneris tinkamai vykdys visas savo sutartines ir kitas prievolės, kurios gali turėti esminės įtakos Sutarties vykdymui.

6. ATSTOVAVIMAS

6.1. Partneriai susitaria, kad santykiuose su LHMT, jiems atstovauja UAB „Ekopaslauga“.

6.2. Partneriai taip pat susitaria, kad atstovavimas apima Jungtinės veiklos koordinavimo, bendravimo su LHMT bei atsiskaitymo tikslais.

6.3. Naudodamasi atstovavimo teisėmis UAB „Ekopaslauga“ koordinuoja ir kontroliuoja Partnerių veiksmus pasirašant JVS, koordinuoja atsiskaitymo procesą tarp Pagrindinio partnerio ir Partnerių, teikia Partneriams Pagrindinės sutarties pasirašytą kopiją.

7. ATSISKAITYMŲ TVARKA

7.1. Kiekvienas iš Partnerių pagal Pagrindinio partnerio išrašytą išankstinę sąskaitą-faktūrą sumoka nurodytą sumą į Pagrindinio partnerio nurodytą sąskaitą Nr. LT 264010042500824620 / AB LUMINOR bankas per 5 darbo dienas nuo JVS pasirašymo. Sumos įnašas nustatomas padalinant bendrą sumą lygiomis dalimis tarp visų Partnerių, įskaitant ir Pagrindinį Partnerį. Bendra mokėjimo suma sudaro – 9311,40 Eurų (devyni tūkstančiai trys šimtai vienolika Eurų 40 ct.) ir PVM (1955,39 Eurų). Visa mokėtina suma sudaro – 11266,79 Eurų (vienuolika tūkstančių du šimtai šešiasdešimt šeši Eurai 79 ct.).

7.2. Surinktą sumą Pagrindinis partneris sumoka LHMT pagal pateiktą PVM sąskaitą-faktūrą ne vėliau nei per 5 darbo dienas nuo sąskaitos pateikimo.

7.3. Jei bet kuris iš Partnerių atsisako vykdyti įsipareigojimą, numatytą 7.1. punkte, jis privalo Pasišalinus vienam iš Partnerių, bendra suma dalinama po lygiai tarp likusiųjų Partnerių lygiomis dalimis, papildomai išrašant sąskaitą-faktūrą.

8. SUTARTIES GALIOJIMAS IR PABAIGA

8.1. Sutartis įsigalioja, kai ją pasirašo visi Partneriai ir Pagrindinis partneris.

8.2. Sutartis galioja tol, kol įstatymiškai galima naudoti meteorologinius duomenis pagal Pagrindinę sutartį.

8.3. Jeigu kuri nors šios Sutarties nuostata laikoma ar tampa negaliojančia pagal taikomus įstatymus, likusios Sutarties nuostatos lieka toliau galioti. Jei kuri nors Sutarties nuostata ar jos dalis būtų arba taptų negaliojančia arba nebesaistytų Partnerių, Partneriai geranoriškai derasi ir pataiso arba pakeičia ją kita formuluote, kuri kuo tiksliau atspindėtų Šalių ketinimus.

9. GINČŲ SPRENDIMAS IR TAIKYTINA TEISĖ

9.1. Visi ginčai, kylantys dėl šios Sutarties, turi būti sprendžiami abipusio susitarimo pagrindu. Jeigu nepavyksta išspręsti ginčo abipusio susitarimo pagrindu per 1 (vieną) mėnesį, ginčai bus sprendžiami Lietuvos Respublikos teisme.

9.2. Visi klausimai, nesureguliuoti šia Sutartimi yra nustatomi pagal Lietuvos Respublikoje galiojančią teisę.

10. BAIGIAMOSIOS NUOSTATOS

10.1. Visi pranešimai, susiję su šia Sutartimi, turi būti sudaromi raštu ir siunčiami paštu arba el. paštu šiais adresais:

10.1.1. UAB „Ekopaslauga“, Taikos pr. 4, Kaunas, uabekopaslauga@gmail.com

10.1.2. UAB „Ekometrija“, Geologų g. 11, Vilnius, info@ekometrija.lt

10.1.3. UAB „AV Consulting“, P. Vileišio g. 9, Vilnius, vidas@avcon.lt

10.1.4. UAB „Ekosistema“, Taikos pr. 119, Klaipėda, info@ekosistema.lt

10.1.5. UAB „Ekostruktūra“, Raudondvario pl. 288-A9, Kaunas, o.samuchoviene@ekostruktura.lt

10.1.6. UAB „Ekokonsultacijos“, J. Kubiliaus g. 6, Vilnius, lina@ekokonsultacijos.lt

10.1.7. UAB „Aplinkos vadyba“, Vilkpėdės g.22, Vilnius, info@aplinkosvadyba.lt

10.1.8. UAB „DGE Baltic Soil and Environment“, Smolensko g.3, Vilnius, info@dge.lt

10.1.9. UAB „Nomine Consult“, Lvovo g. 25-701, Vilnius, (adresas korespondencijai: J. Tumo-Vaižganto g. 8-1, 01108, Vilnius), ruta.gadisauskaite@nomineconsult.com

10.1.10. UAB „Sweco Lietuva“, Spaudos g.6-1, Vilnius, Justinas.Musteikis@Sweco.lt

10.1.11. UAB „Ardynas“, Gedimino g.47, Kaunas, j.paplauskiene@ardynas.lt

10.1.12. UAB „Infraplanas“, Inovacijos g.3, Biruliškių k., a.svarpliene@infraplanas.lt

10.1.13. UAB „Kelprojektas“, I. Kanto g. 25, Kaunas, aivaras.braga@kelprojektas.lt

10.1.14. MB „Aplinkos modelis“, Plytų g. 55-43, Palanga, darius.pavolis@gmail.com


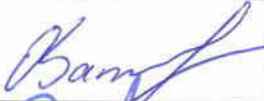












10.1.15. VšĮ Pajūrio tyrimų ir planavimo institutas, Vilhelmo Berbomo g.10, 206 kab., Klaipėda, rosita@corpi.lt

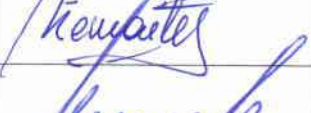


10.1.16. Į Terra studija, Žilvičių g. 31, Kaunas, mindaugas.bajoras@gmail.com

10.1.17. MB „Ekoamicus“, Ukmergės g. 15-27, Kaunas, virginija@ekoamicus.lt

10.2. Partneris neturi teisės perduoti savo teisių ir pareigų pagal Sutartį ar perleisti Sutarties be išankstinio raštiško kitų visų Partnerių sutikimo atsižvelgiant į Pagrindinės sutarties nuostatas.

10.3. Ši Sutartis sudaryta 17 egzempliorių, turinčių vienodą juridinę galią. Kiekvienas Partneris gauna po vieną Sutarties egzempliorių.

Įmonės ar įstaigos pavadinimas	Atsakingo asmens pareigos, vardas, pavardė	Parašas
UAB „Ekopaslauga“	Direktorė Agripina Čekauskienė	
UAB „Ekostruktūra“	Direktorė Ona Samuchovienė	
UAB „Ardynas“	Direktorius Nerijus Rudelevičius	
UAB „Infraplanas“	Vykdančioji direktorė Aušra Švarplienė	
Į Terra studija	Direktorius Mindaugas Bajoras	
UAB Kelprojektas	Aplinkosaugos skyriaus vadovas Aivaras Braga	
MB „Ekoamicus“	Direktorė Virginija Žemaitė	
UAB „Ekometrija“	Direktorius Robertas Smukas	
UAB „AV Consulting“	Direktorius Vidas Revoldas	
UAB „Ekokonsultacijos“	Direktorė Lina Šleinotaitė-Budrienė	
UAB „SWECO LIETUVA“	Viceprezidentas Egidijus Kunevičius	
UAB „DGE BALTIC SOIL and Environment“	Direktorius Gediminas Čyžius	
UAB „Aplinkos vadyba“	Direktorius Nerijus Dilba	
UAB „Nomine Consult“	Direktorė Gintvilė Žvirblytė	

UAB „Ekosistema“	Direktorius Marius Šileika	
MB „ Aplinkos modėlis“	Vadovas Darius Pavolis	
VšĮ Pajūrio tyrimų ir planavimo institutas	Direktorė Rosita Milerienė	



**LIETUVOS HIDROMETEOROLOGIJOS TARNYBOS
PRIE APLINKOS MINISTERIJOS
KLIMATO IR TYRIMŲ SKYRIUS**

UAB „Ekopaslauga“
Direktorai Agripinai Čekauskienei

I 2021-11-29 Sutartį Nr. P6-31a (2021)

El. p. uabekopaslauga@gmail.com

PAŽYMA APIE HIDROMETEOROLOGINES SĄLYGAS

2021 m. gruodžio 22 d. Nr. (5.58-10)-B8-3151

Elektroniniu paštu pateikiame informaciją teršalų sklaidos skaičiavimams 18-os meteorologijos stočių (toliau – MS) 2019–2020 m. duomenimis:

Biržų MS koordinatės: 56,193191 ir 24,774184, aukštis virš jūros lygio – 60,2 m;
Dotnuvos MS koordinatės: 55,395993 ir 23,866224, aukštis virš jūros lygio – 69,1 m;
Dūkšto MS koordinatės: 55,517856 ir 26,316140, aukštis virš jūros lygio – 161,6 m;
Kauno MS koordinatės: 54,883960 ir 23,835880, aukštis virš jūros lygio – 76,1 m;
Kybartų MS koordinatės: 54,633167 ir 22,783011, aukštis virš jūros lygio – 56,9 m;
Klaipėdos MS koordinatės: 55,731350 ir 21,091570, aukštis virš jūros lygio – 6,2 m;
Laukuvos MS koordinatės: 55,608860 ir 22,239463, aukštis virš jūros lygio – 165,4 m;
Lazdijų MS koordinatės: 54,232210 ir 23,510680, aukštis virš jūros lygio – 133,2 m;
Nidos MS koordinatės: 55,302210 ir 21,007360, aukštis virš jūros lygio – 2,0 m;
Panevėžio MS koordinatės: 55,735154 ir 24,417184, aukštis virš jūros lygio – 57,1 m;
Raseinių MS koordinatės: 55,394569 ir 23,133073, aukštis virš jūros lygio – 110,7 m;
Šiaulių MS koordinatės: 55,942222 ir 23,331111, aukštis virš jūros lygio – 105,9 m;
Šilutės MS koordinatės: 55,352222 ir 21,446944, aukštis virš jūros lygio – 2,7 m;
Telšių MS koordinatės: 55,991245 ir 22,256657, aukštis virš jūros lygio – 153,3 m;
Ukmergės MS koordinatės: 55,264145 ir 24,760335, aukštis virš jūros lygio – 72,0 m;
Utenos MS koordinatės: 55,515321 ir 25,589692, aukštis virš jūros lygio – 104,8 m;
Varėnos MS koordinatės: 54,248271 ir 24,551760, aukštis virš jūros lygio – 109,1 m;
Vilniaus MS koordinatės: 54,625992 ir 25,107064, aukštis virš jūros lygio – 162,0 m.

Pagal Lietuvos hidrometeorologijos tarnybos prie AM Meteorologinių stebėjimų nuostatus meteorologijos stotyse visi stebėjimai atliekami kas 1 val.

Vėjo parametrai matuojami 10 m aukštyje.



Duomenys atitinka Lietuvos Respublikos aplinkos ministro 2016 m. liepos 8 d. įsakymą Nr. D1-492 „Dėl Lietuvos Respublikos aplinkos ministro 2007 m. lapkričio 30 d. įsakymo Nr. D1-653 „Dėl teršalų sklaidos skaičiavimo modelių, foninio aplinkos oro užterštumo duomenų ir meteorologinių duomenų naudojimo ūkinės veiklos poveikiui aplinkos orui įvertinti“ pakeitimo“.

PRIDEDAMA:

1. Jungtine1.7z;
2. Jungtine2.7z

Vyriausioji specialistė



Zina Kitrienė

Mob. 8 648 06 311, el. p. zina.kitriene@meteo.lt
Originalas nebus siunčiamas



**APLINKOS APSAUGOS AGENTŪROS
TARŠOS PREVENCIJOS DEPARTAMENTAS**

Biudžetinė įstaiga, A. Juozapavičiaus g. 9, LT-09311 Vilnius, tel. 8 706 62 008, el. p. aaa@aaa.am.lt, <https://aaa.lrv.lt>
Duomenys kaupiami ir saugomi Juridinių asmenų registre, kodas 188784898

UAB „Infraplanas“ el. p. info@infraplanas.lt	2021-12- į 2021-11-26	Nr. (30.3)-A4E- Nr. S-2021-123
--	--------------------------	-----------------------------------

DĖL FONINIO APLINKOS ORO UŽTERŠTUMO DUOMENŲ

Aplinkos apsaugos agentūra gavo prašymą pateikti foninio aplinkos oro užterštumo duomenis apie esamų ir planuojamų objektų 2 km spinduliu nuo žaliųjų atliekų surinkimo aikštelės adresu Didžiagrašių k. 2, Kupiškio r. (koordinatės LKS sistemoje 556939, 6188188) aplinkos oro teršalų pažeminiame sluoksnyje sklaidos modeliavimui.

Vadovaujantis Teršalų sklaidos skaičiavimo modelių, foninio aplinkos oro užterštumo duomenų ir meteorologinių duomenų naudojimo tvarkos ūkinės veiklos poveikiui aplinkos orui įvertinti, patvirtintos Lietuvos Respublikos aplinkos ministro 2007 m. lapkričio 30 d. įsakymu Nr. D1-653 „Dėl teršalų sklaidos skaičiavimo modelių, foninio aplinkos oro užterštumo duomenų ir meteorologinių duomenų naudojimo tvarkos ūkinės veiklos poveikiui aplinkos orui įvertinti“ ir Foninio aplinkos oro užterštumo duomenų naudojimo ūkinės veiklos poveikiui aplinkos orui įvertinti rekomendacijų, patvirtintų Aplinkos apsaugos agentūros direktoriaus 2008 m. liepos 10 d. įsakymu Nr. AV-112 „Dėl foninio aplinkos oro užterštumo duomenų naudojimo ūkinės veiklos poveikiui aplinkos orui įvertinti rekomendacijų patvirtinimo“ reikalavimais, reikalavimais, atliekant prašyme nurodytų teršalų (anglies monoksido, azoto oksido, kietųjų dalelių) pažemio koncentracijų skaičiavimus, prašome naudoti 2020 metų santykinai švarių Lietuvos kaimiškųjų vietovių aplinkos oro teršalų vidutinių metinių koncentracijų vertes, skelbiamas Agentūros interneto svetainėje <http://gamta.lt>, skyriuje „Foninės koncentracijos PAOV skaičiavimams“. Prašyme nurodytiems teršalams, kuriems aukščiau nurodytuose dokumentuose nėra duomenų, sklaidos modeliavimą atlikti neatsižvelgiant į foninę koncentraciją.

Šį atsakymą turite teisę apskųsti Lietuvos administracinių ginčų komisijai (Vilniaus g. 27, 01402 Vilnius) Lietuvos Respublikos ikiteisminio administracinių ginčų nagrinėjimo tvarkos įstatymo nustatyta tvarka arba Vilniaus apygardos administraciniam teismui (Žygimantų g. 2, 01102 Vilnius) Lietuvos Respublikos administracinių bylų teisenos įstatymo nustatyta tvarka per vieną mėnesį nuo įteikimo dienos.

Taršos prevencijos departamento
Oro taršos prevencijos skyriaus vedėja

Loreta Jovaišienė



Gintarė Zabarauskienė, tel. 8 695 49699, el. p. gintare.zabarauskiene@gamta.lt

DETALŪS METADUOMENYS

Dokumento sudarytojas (-ai)	Aplinkos apsaugos agentūra, A. Juozapavičiaus g. 9, LT-09311 Vilnius
Dokumento pavadinimas (antraštė)	DĖL FONINIO APLINKOS ORO UŽTERŠTUMO DUOMENŲ (DIDŽIAGRAŠIŲ K.2, KUPIŠKIO R.)
Dokumento registracijos data ir numeris	2021-12-20 Nr. (30.3)-A4E-14835
Dokumento specifikacijos identifikavimo žymuo	ADOC-V1.0, GEDOC
Parašo paskirtis	Pasirašymas
Parašą sukūrusio asmens vardas, pavardė ir pareigos	LORETA JOVAIŠIENĖ, skyriaus vedėja
Parašo sukūrimo data ir laikas	2021-12-19 14:58:55
Parašo formatas	Parašas, pažymėtas laiko žyma
Laiko žymoje nurodytas laikas	2021-12-19 14:59:08
Informacija apie sertifikavimo paslaugų teikėją	ADIC CA-A
Sertifikato galiojimo laikas	2021-09-15 - 2024-09-14
Parašo paskirtis	Registravimas
Parašą sukūrusio asmens vardas, pavardė ir pareigos	Danguolė Petravičienė, Vyriausioji specialistė
Parašo sukūrimo data ir laikas	2021-12-20 09:14:50
Parašo formatas	Trumpalaikis skaitmeninis parašas, kuriame taip pat saugoma sertifikato informacija
Laiko žymoje nurodytas laikas	
Informacija apie sertifikavimo paslaugų teikėją	RCSC IssuingCA
Sertifikato galiojimo laikas	2021-01-07 - 2023-01-07
Pagrindinio dokumento priedų skaičius	0
Pagrindinio dokumento pridedamų dokumentų skaičius	0
Programinės įrangos, kuria naudojantis sudarytas elektroninis dokumentas, pavadinimas	Elektroninė dokumentų valdymo sistema VDVIS, versija v. 3.04.02
El. dokumento įvykius aprašantys metaduomenys	
Informacija apie elektroninio dokumento ir elektroninio (-ių) parašo (-ų) tikrinimą (tikrinimo data)	El. dokumentas atitinka specifikacijos keliamus reikalavimus. Visi dokumente esantys elektroniniai parašai galioja. Tikrinimo data: 2021-12-20 17:41:49
Elektroninio dokumento nuorašo atspausdinimo data ir ją atspausdinęs darbuotojas	2021-12-20 atspausdino Gintarė Zabarauskienė
Paieškos nuoroda	

PROJECT TITLE:
ŽAKA Didžiagrašių k. 2, Kupiškio r. sanitarinių apsaugos zonų tikslinimas atliekant poveikio visuomenės sveikatai vertinimą



COMMENTS:
 NH3 0,5 val., be fonu.

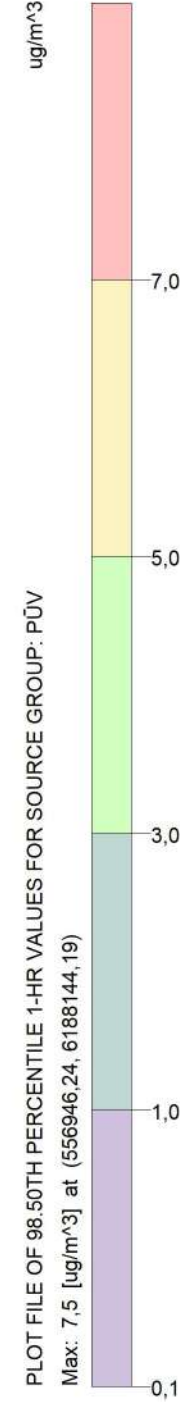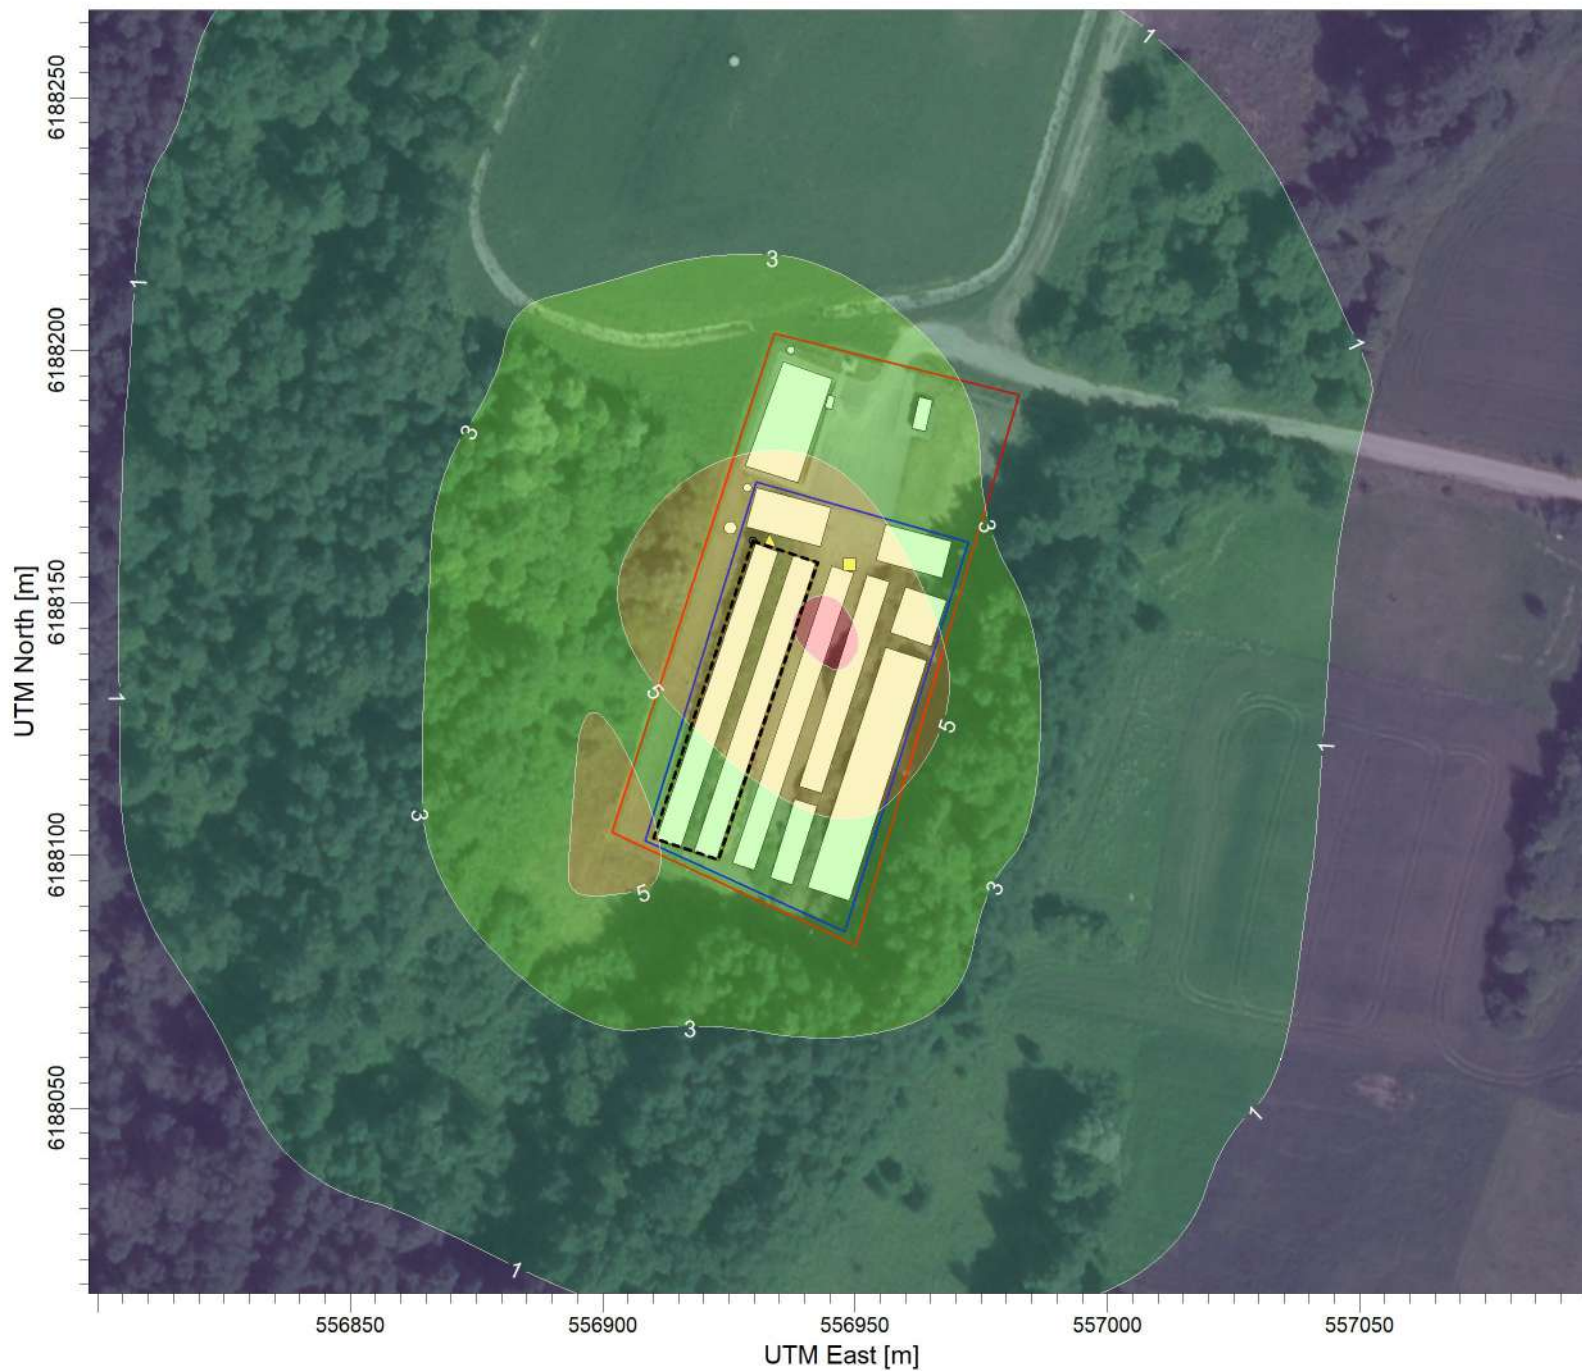


SOURCES:	1
RECEPTORS:	225
OUTPUT TYPE:	Concentration
MAX:	7,5 ug/m³
COMPANY NAME:	
MODELER:	
DATE:	2022-03-09
SCALE:	1:1.500
PROJECT NO.:	

PROJECT TITLE:
ŽAKA Didžiagrašių k. 2, Kupiškio r. sanitarinių apsaugos zonų tikslinimas atliekant poveikio visuomenės sveikatai vertinimą

COMMENTS:
 NH3 24 val., be fono.

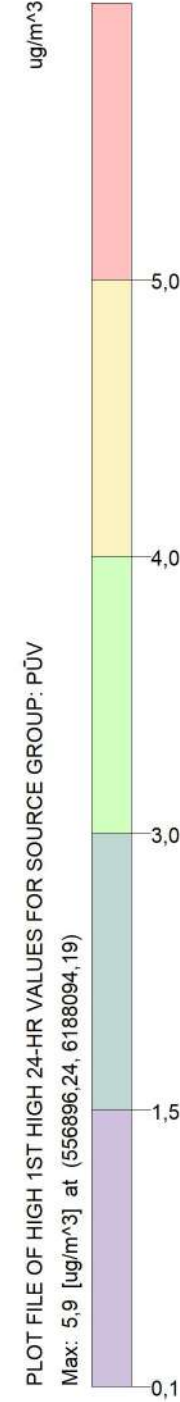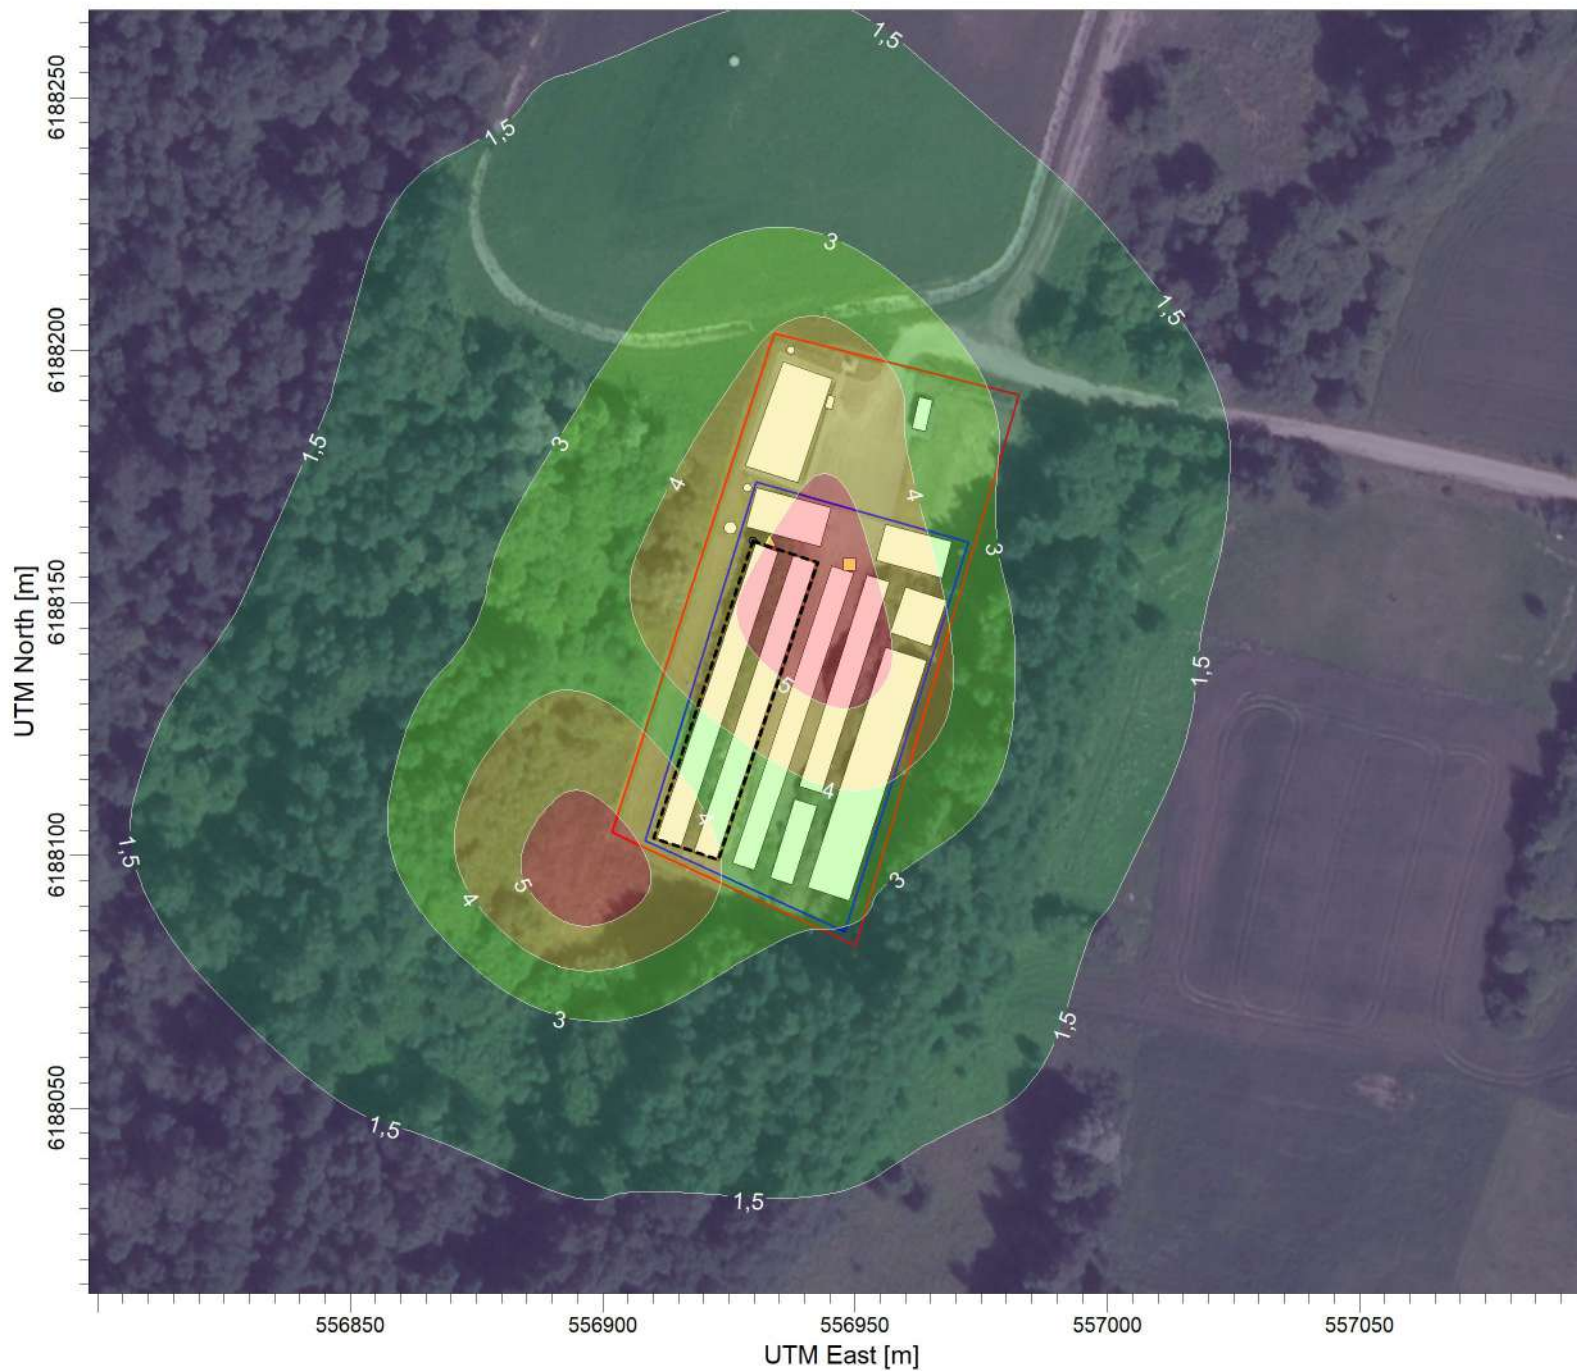


SOURCES:	1
RECEPTORS:	225
OUTPUT TYPE:	Concentration
MAX:	5,9 ug/m^3
COMPANY NAME:	
MODELER:	
DATE:	2022-03-09
SCALE:	1:1.500
PROJECT NO.:	

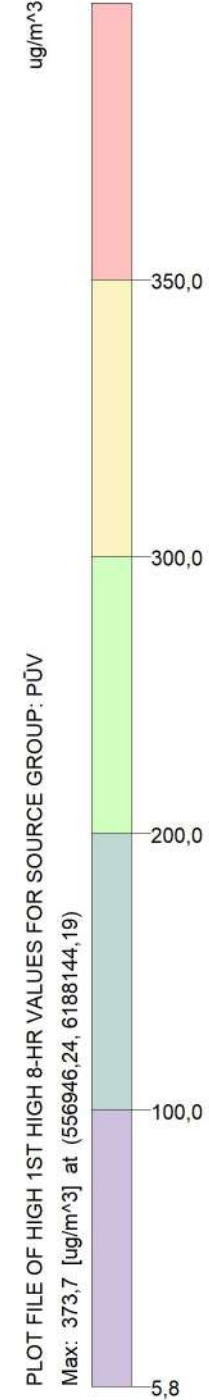


SOURCES:	3
RECEPTORS:	225
OUTPUT TYPE:	Concentration
MAX:	373,7 $\mu\text{g}/\text{m}^3$
COMPANY NAME:	
MODELER:	
DATE:	2022-03-09
SCALE:	1:1.500
PROJECT NO.:	

PROJECT TITLE:
ŽAKA Didžiagrašių k. 2, Kupiškio r. sanitarinių apsaugos zonų tikslinimas atliekant poveikio visuomenės sveikatai vertinimą

COMMENTS:
 CO 8 val., su fonu.

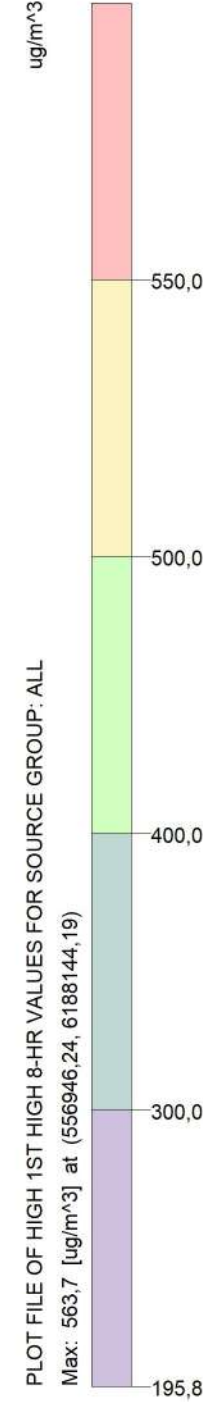

SOURCES:	3
RECEPTORS:	225
OUTPUT TYPE:	Concentration
MAX:	563,7 ug/m^3
COMPANY NAME:	
MODELER:	
DATE:	2022-03-09
SCALE:	1:1.500
PROJECT NO.:	


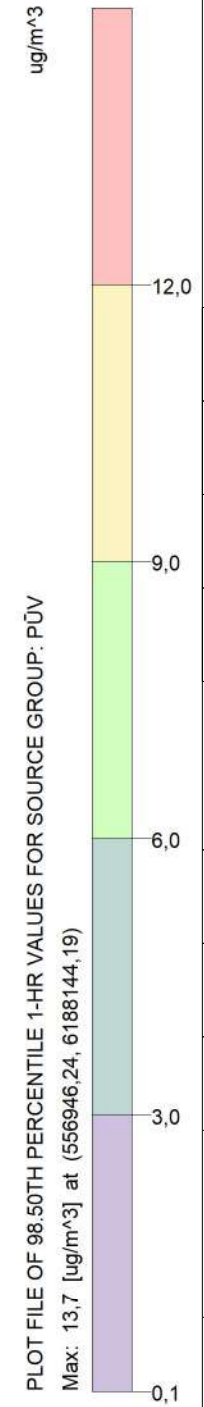


PLOT FILE OF 98.50TH PERCENTILE 1-HR VALUES FOR SOURCE GROUP: PŪV

SOURCES:	3
RECEPTORS:	225
OUTPUT TYPE:	Concentration
MAX:	13,7 ug/m³
COMPANY NAME:	
MODELER:	
DATE:	2022-03-09
SCALE:	1:1.500
PROJECT NO.:	

PROJECT TITLE:
ŽAKA Didžiagrašių k. 2, Kupiškio r. sanitarinių apsaugos zonų tikslinimas atliekant poveikio visuomenės sveikatai vertinimą

COMMENTS:
 LOJ 0,5 val., su fonu.

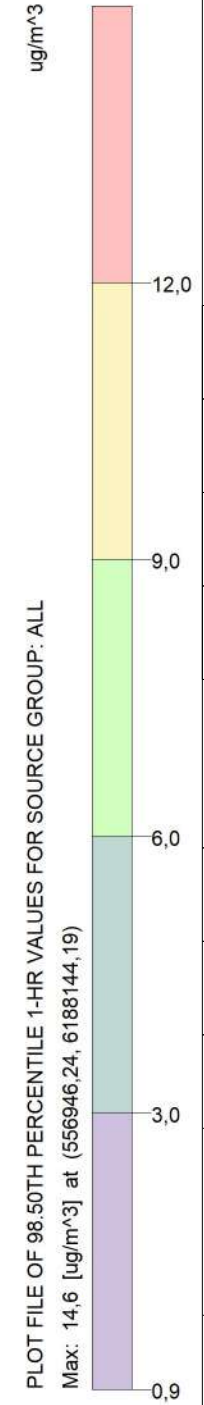
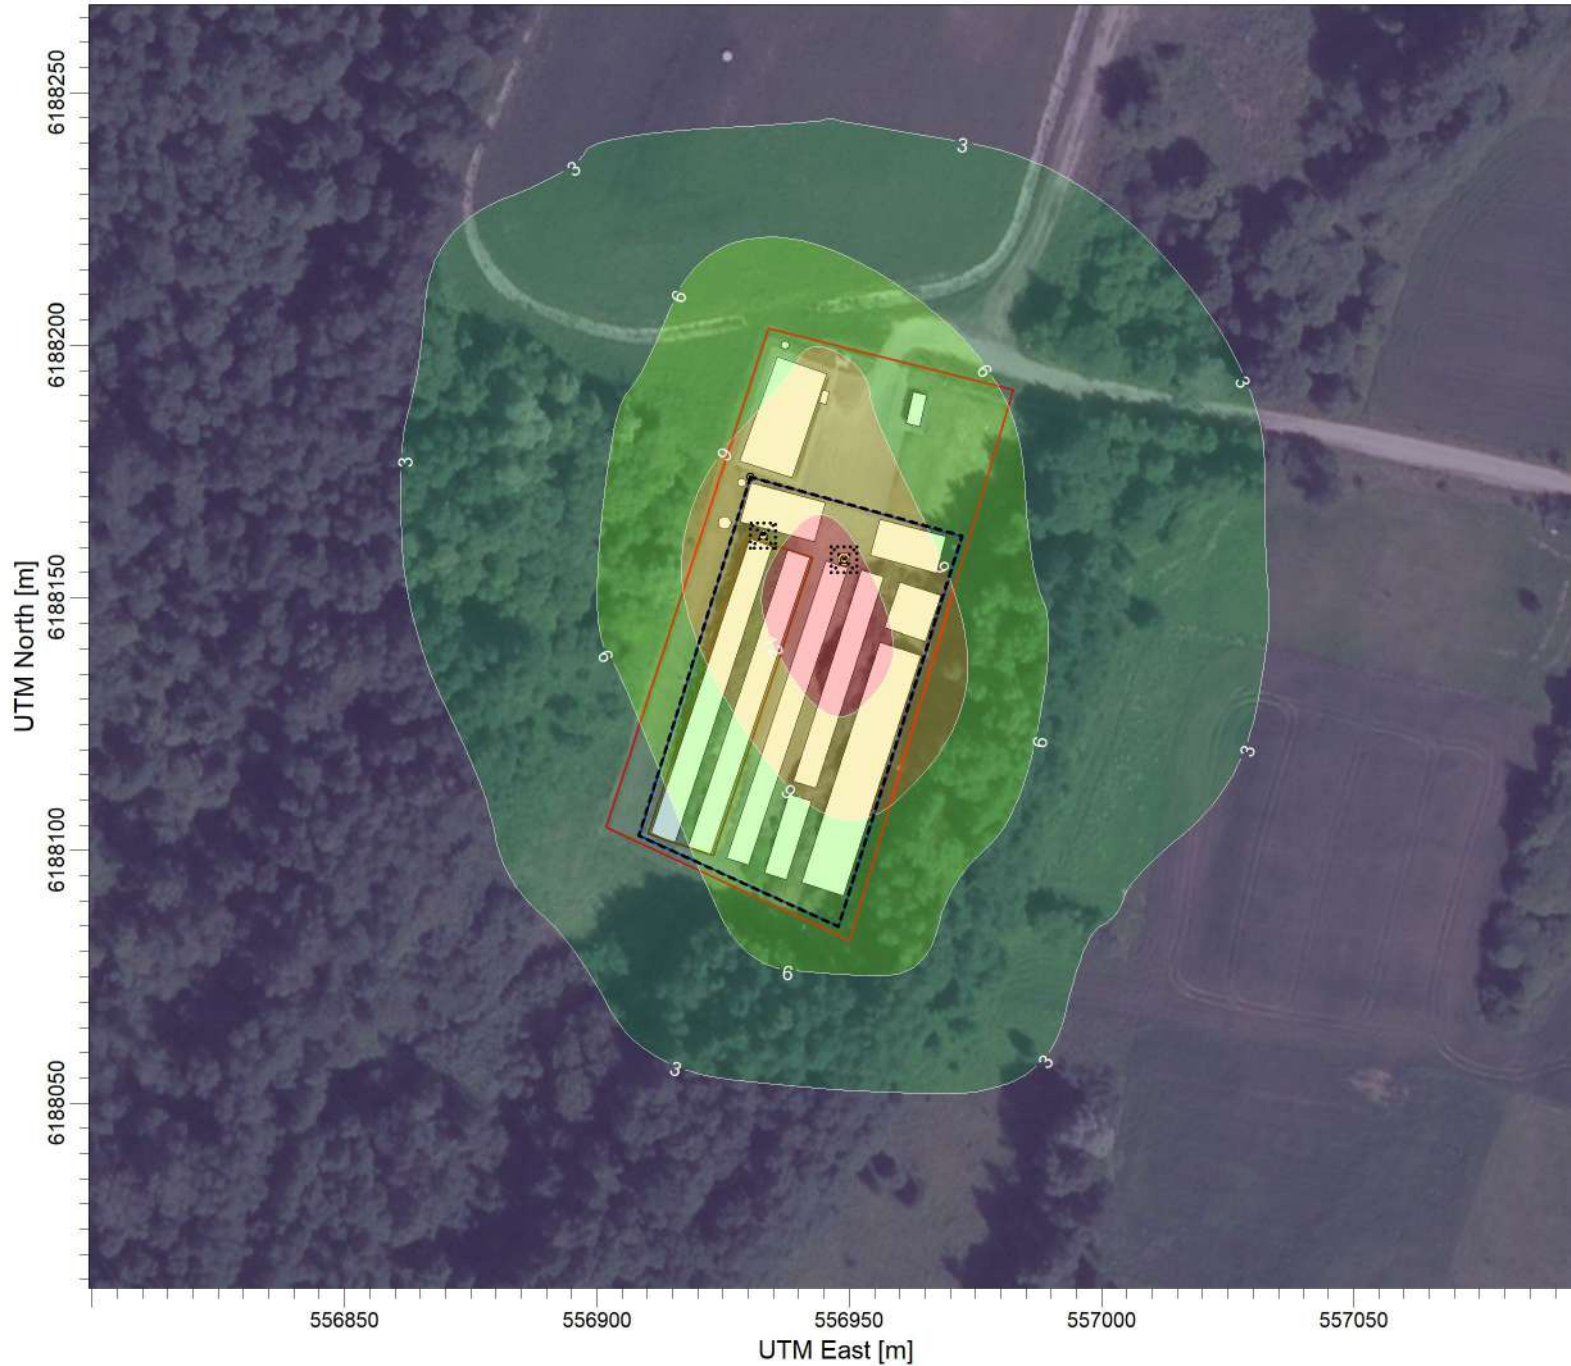


PLOT FILE OF 98.50TH PERCENTILE 1-HR VALUES FOR SOURCE GROUP: ALL
 Max: 14,6 [ug/m³] at (556946,24, 6188144,19)

SOURCES:	3
RECEPTORS:	225
OUTPUT TYPE:	Concentration
MAX:	14,6 ug/m³
COMPANY NAME:	
MODELER:	
DATE:	2022-03-09
SCALE:	1:1.500
PROJECT NO.:	

PROJECT TITLE:
ŽAKA Didžiagrašių k. 2, Kupiškio r. sanitarinių apsaugos zonų tikslinimas atliekant poveikio visuomenės sveikatai vertinimą



COMMENTS:
 NO2 1 val., be fono.

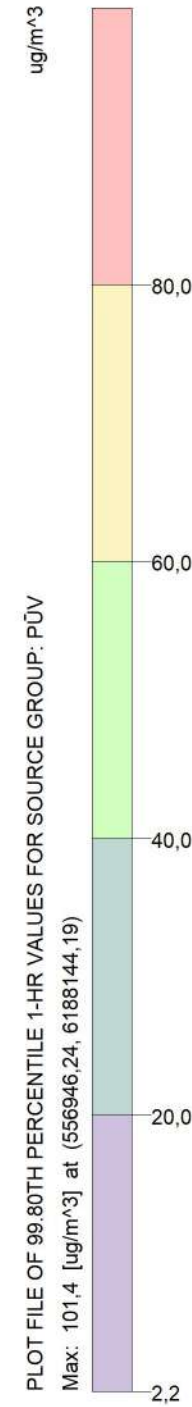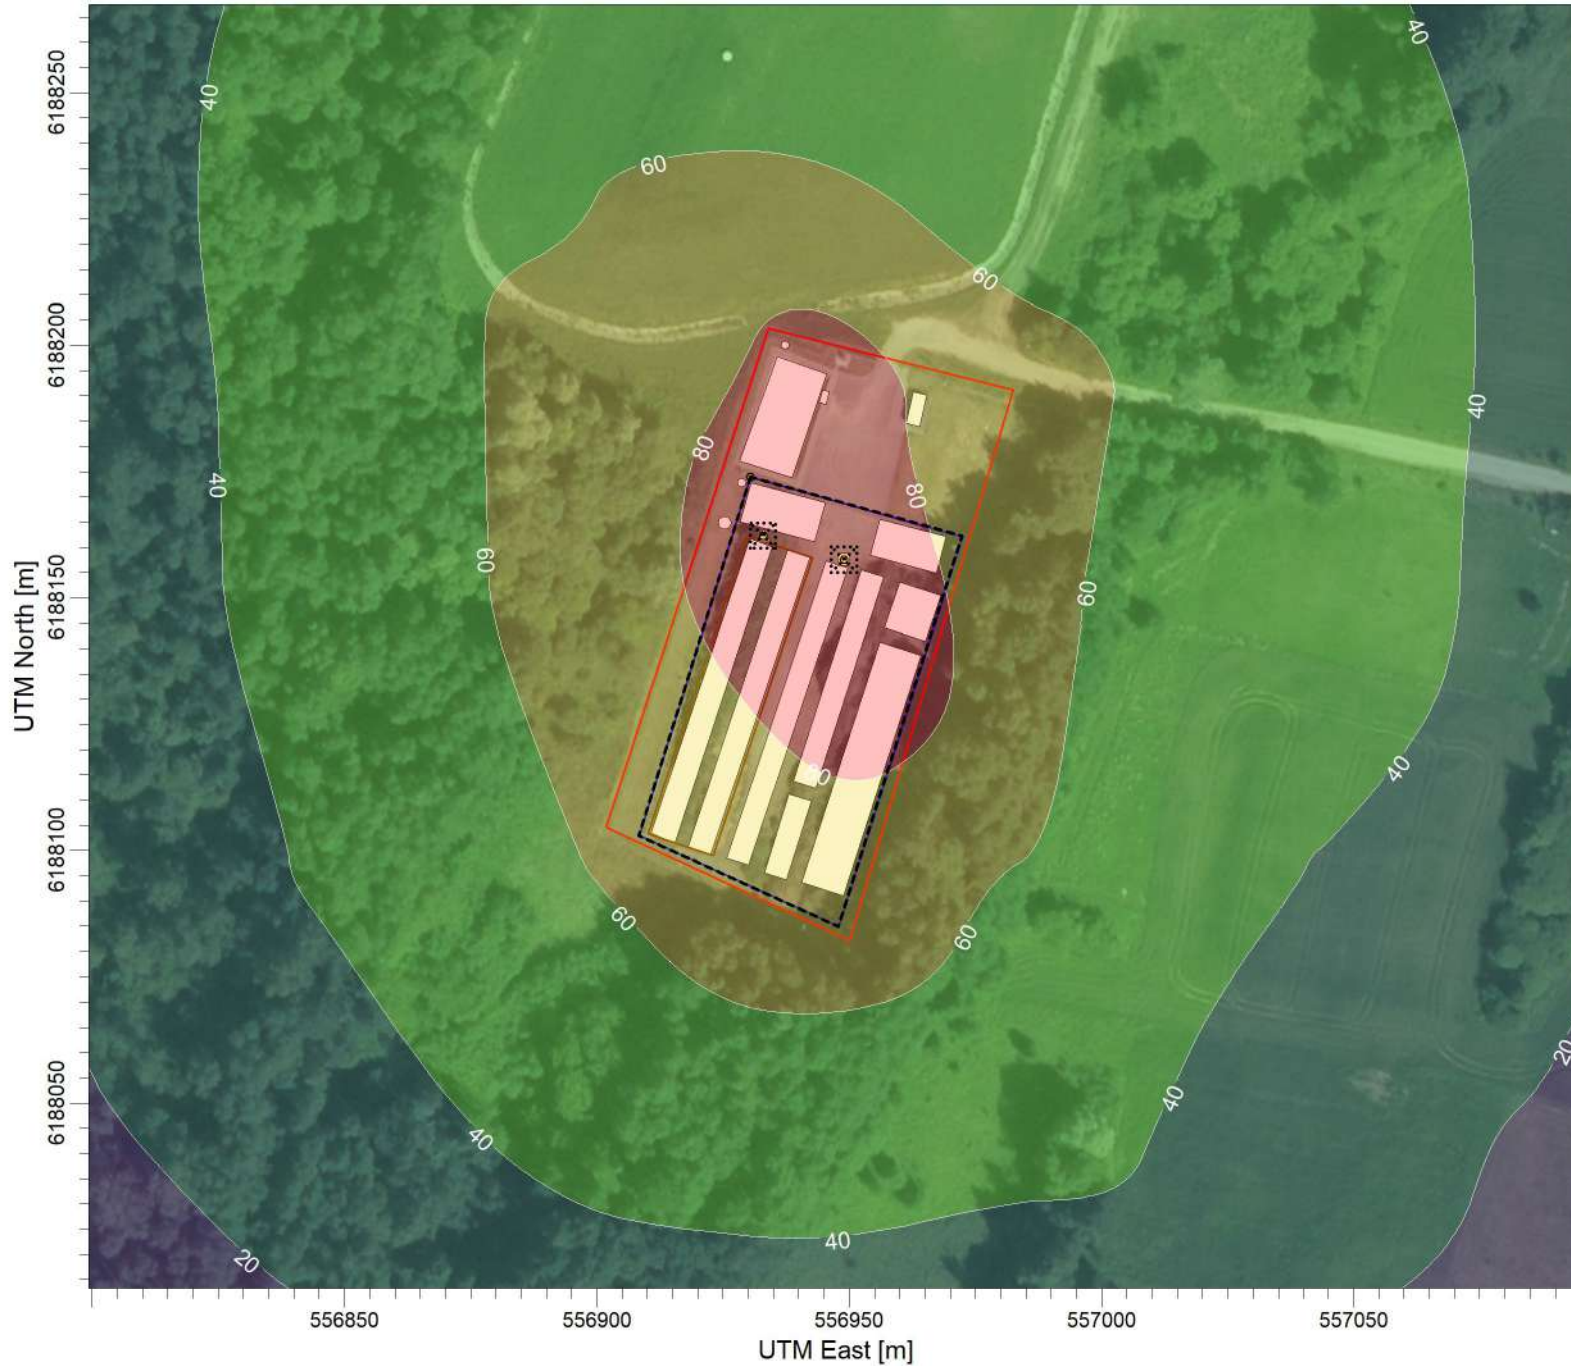


SOURCES:	3
RECEPTORS:	225
OUTPUT TYPE:	Concentration
MAX:	101,4 ug/m^3
COMPANY NAME:	
MODELER:	
DATE:	2022-03-09
SCALE:	1:1.500
PROJECT NO.:	

PROJECT TITLE:
ŽAKA Didžiagrašių k. 2, Kupiškio r. sanitarinių apsaugos zonų tikslinimas atliekant poveikio visuomenės sveikatai vertinimą


COMMENTS:
 NO2 1 val., su fonu.

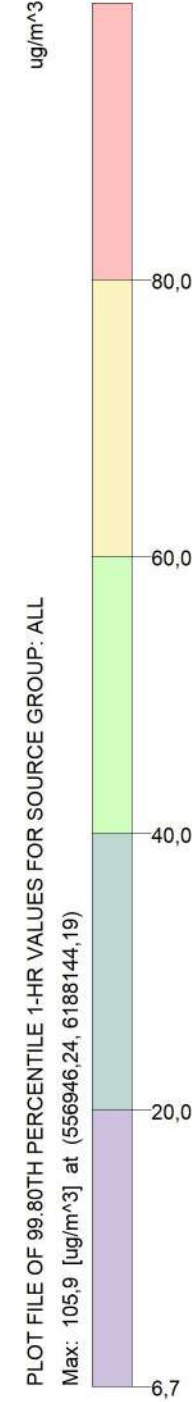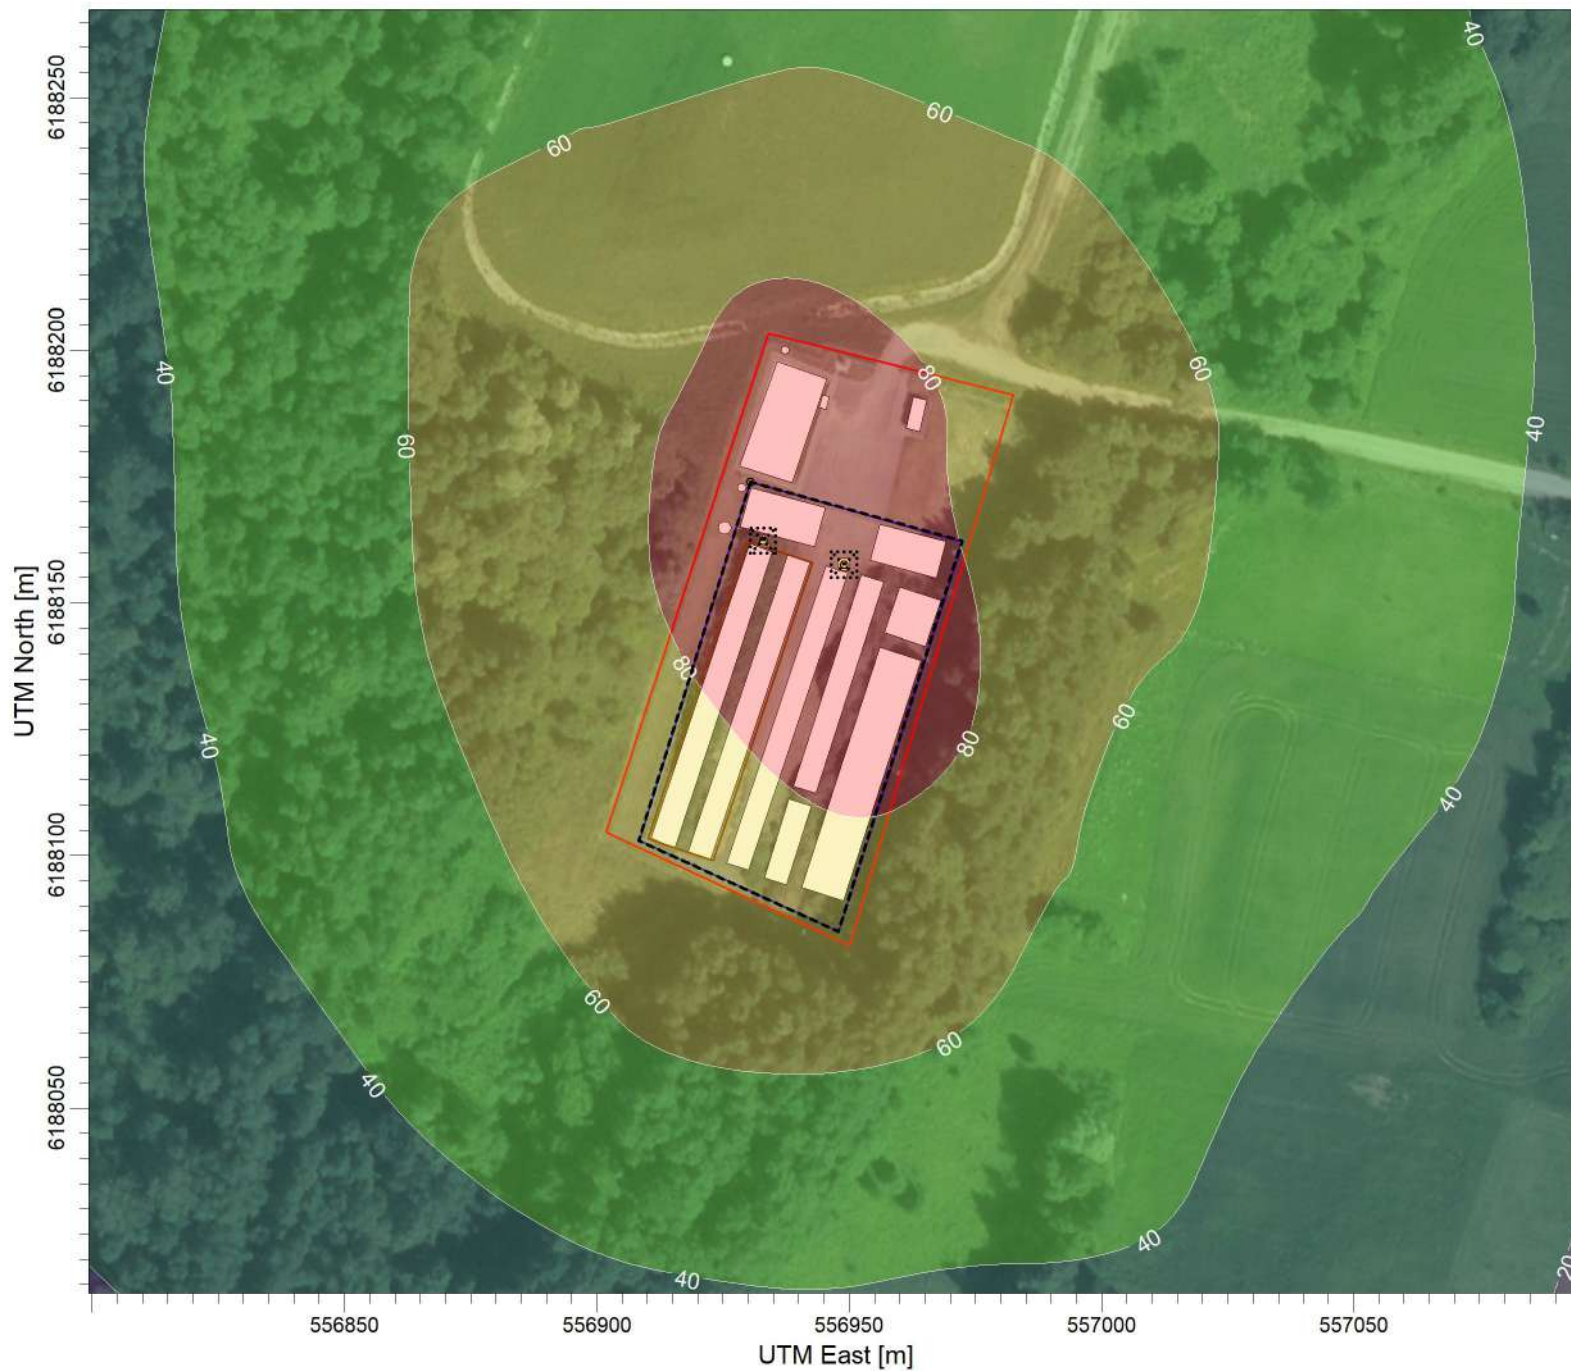


SOURCES:	3
RECEPTORS:	225
OUTPUT TYPE:	Concentration
MAX:	105,9 ug/m^3
COMPANY NAME:	
MODELER:	
DATE:	2022-03-09
SCALE:	1:1.500
PROJECT NO.:	

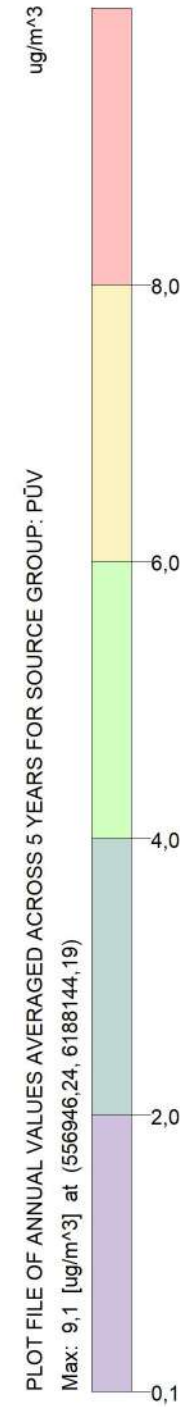

SOURCES:	3
RECEPTORS:	225
OUTPUT TYPE:	Concentration
MAX:	9,1 ug/m³
COMPANY NAME:	
MODELER:	
DATE:	2022-03-09
SCALE:	1:1.500
PROJECT NO.:	

COMMENTS:	NO2 metinis, su fonu.
SOURCES:	3
RECEPTORS:	225
OUTPUT TYPE:	Concentration
MAX:	13,6 ug/m^3
COMPANY NAME:	
MODELER:	
DATE:	2022-03-09
SCALE:	1:1.500
	0  0,04 km
PROJECT NO.:	

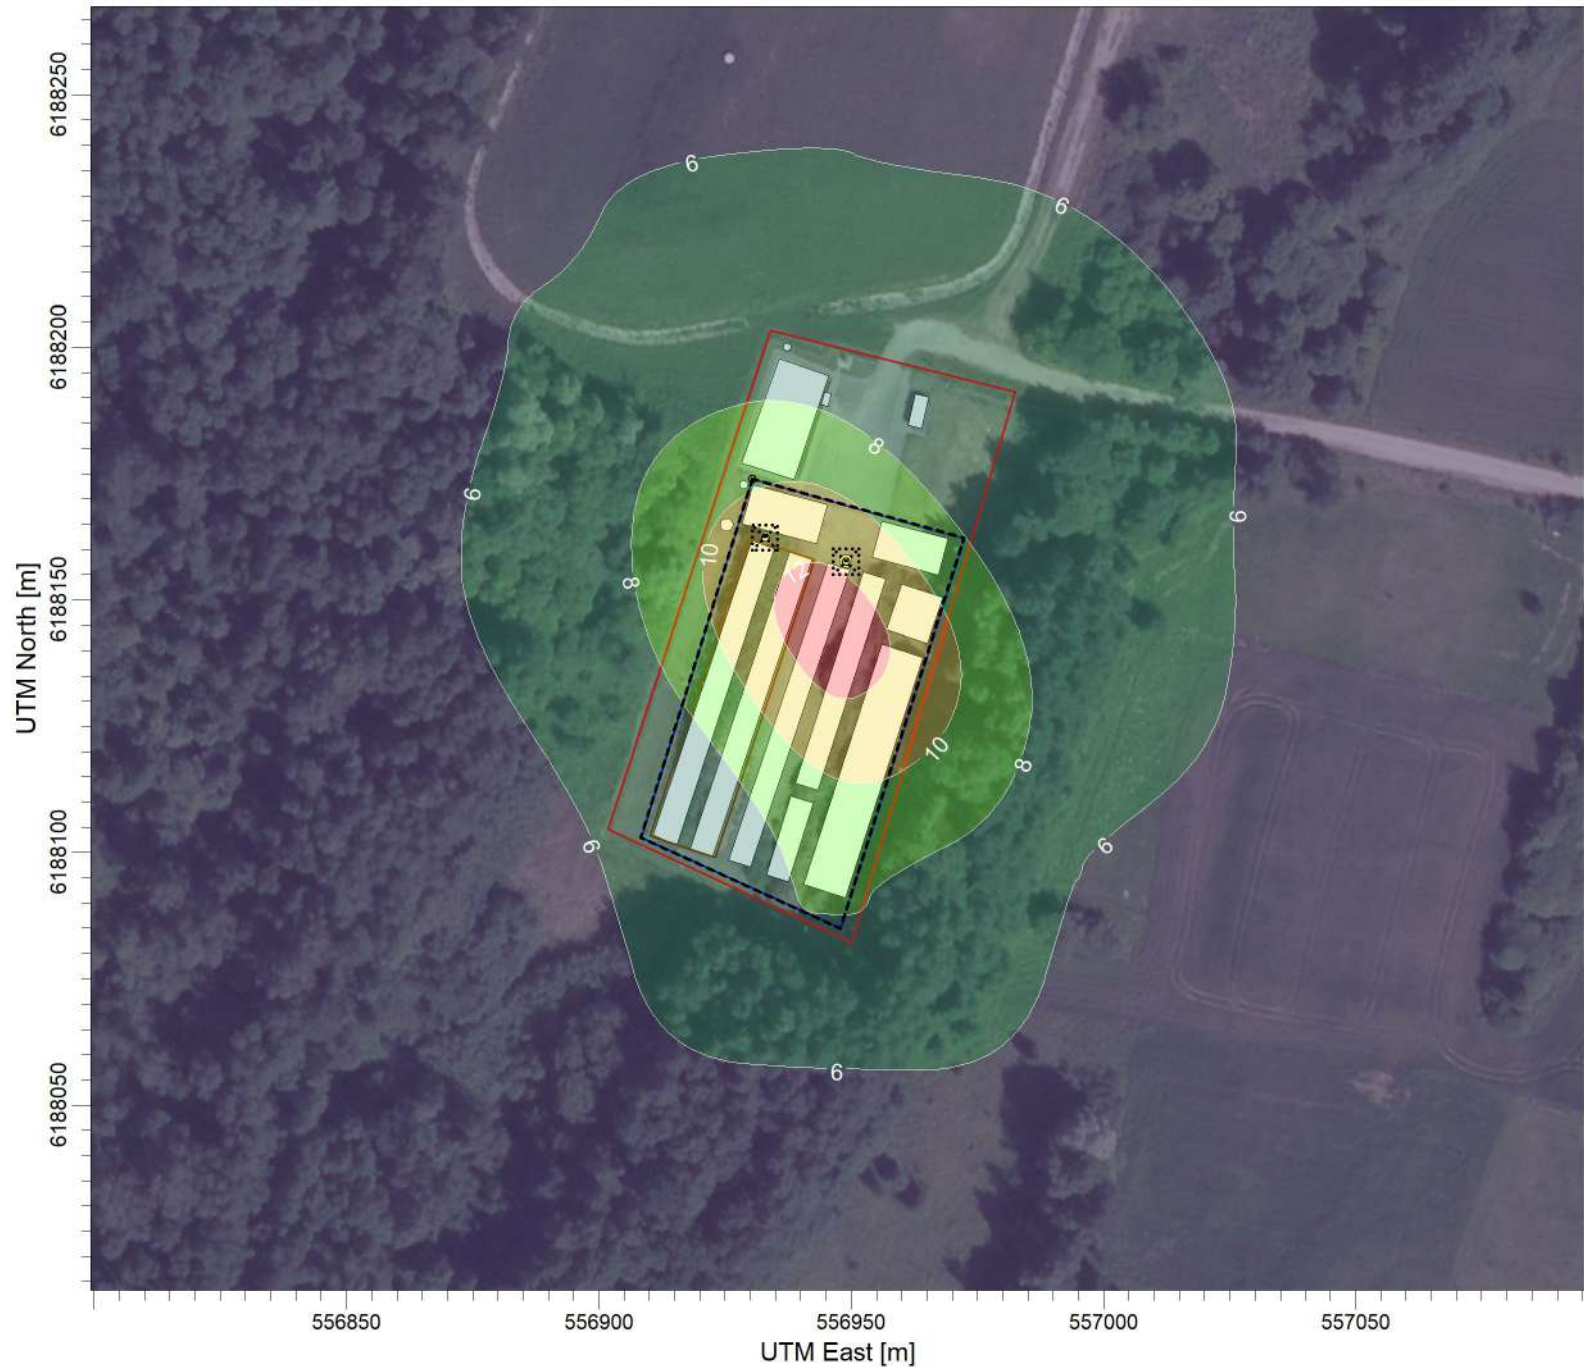

ug/m³

PLOT FILE OF ANNUAL VALUES AVERAGED ACROSS 5 YEARS FOR SOURCE GROUP: ALL
 Max: 13,6 [ug/m³] at (556946,24, 6188144,19)



12,0

10,0

8,0

6,0

4,5

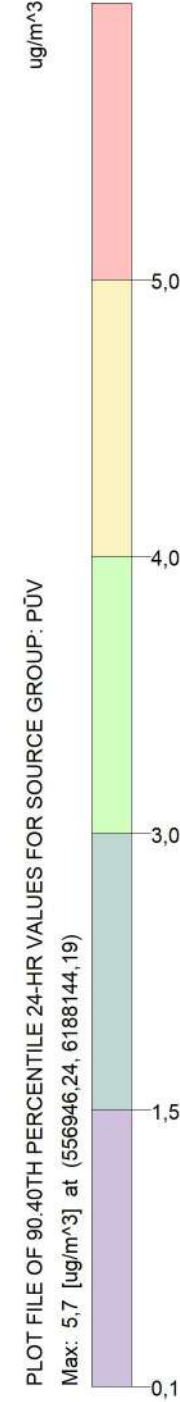
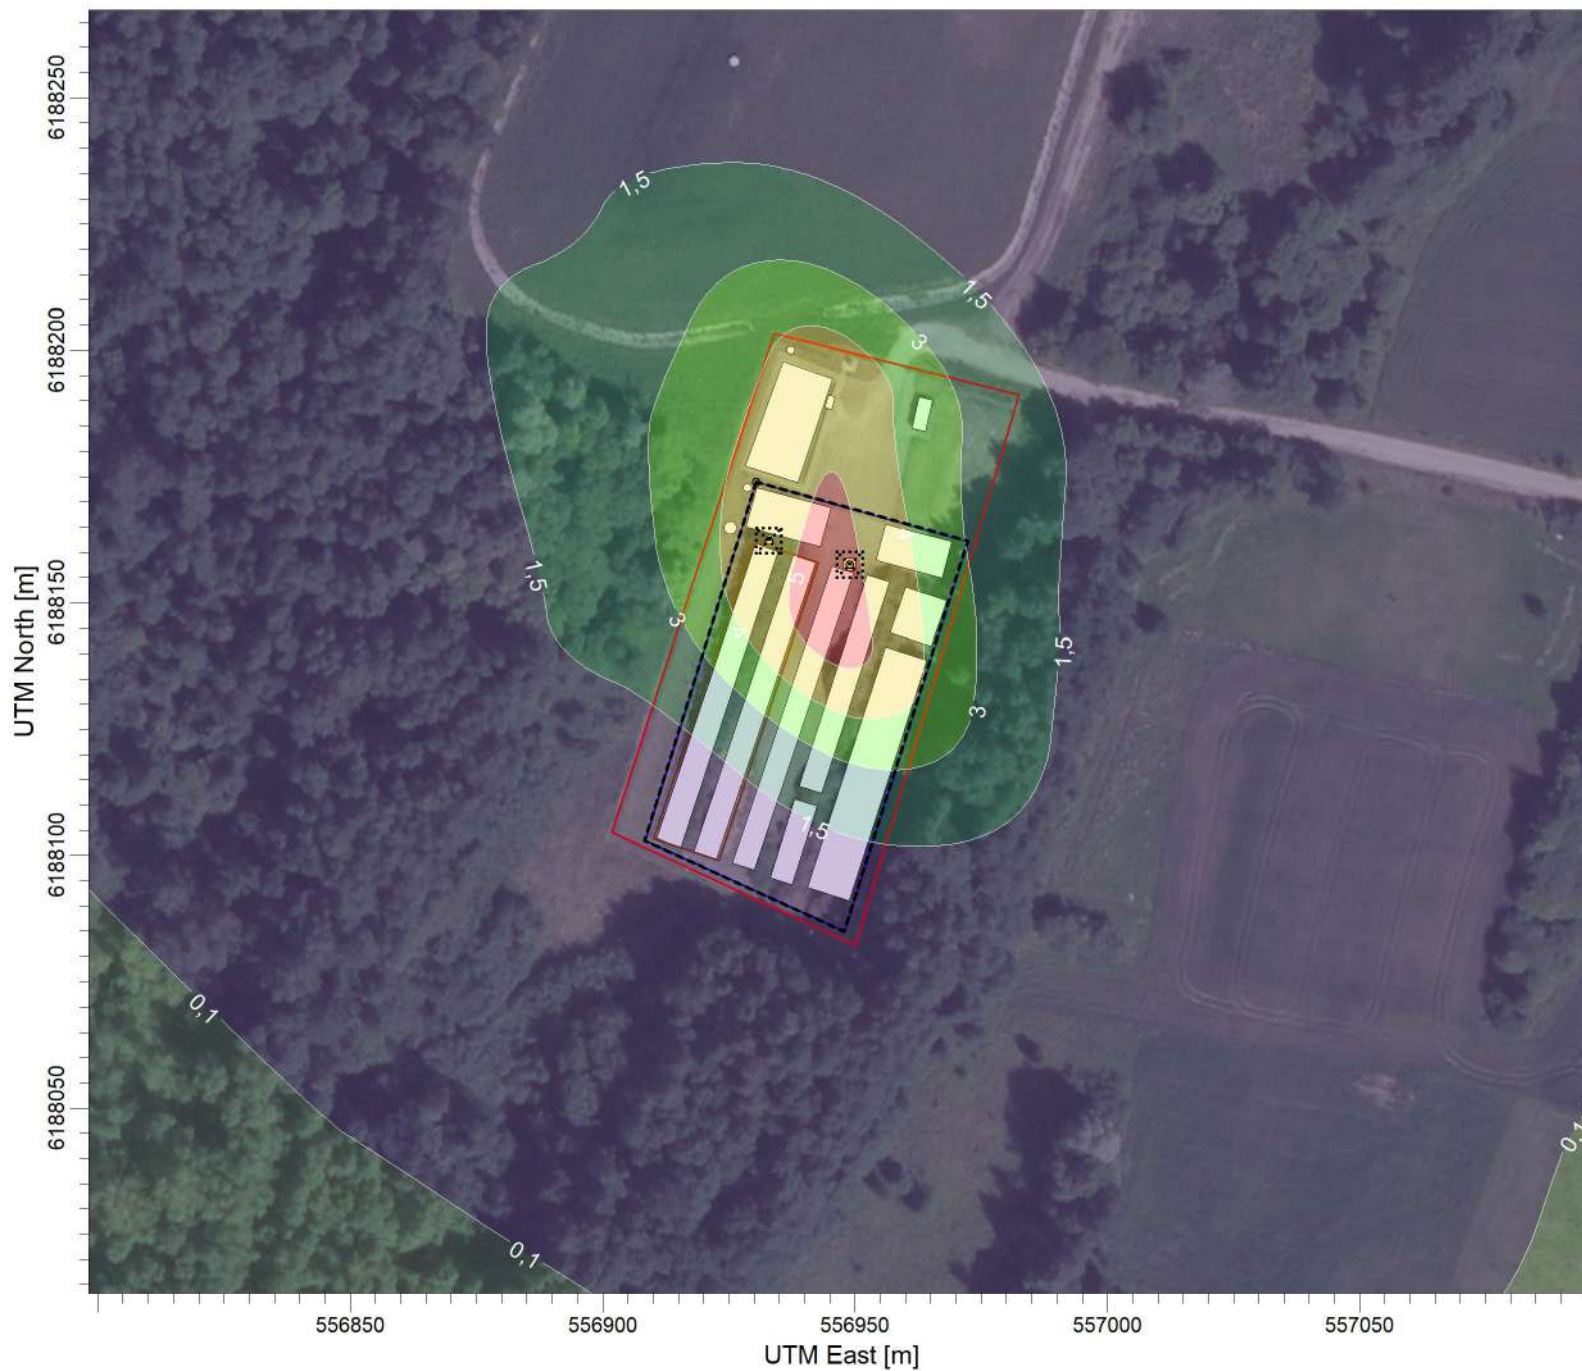


PLOT FILE OF 90.40TH PERCENTILE 24-HR VALUES FOR SOURCE GROUP: PUV
 Max: 5,7 [$\mu\text{g}/\text{m}^3$] at (556946,24, 6188144,19)

SOURCES:	3
RECEPTORS:	225
OUTPUT TYPE:	Concentration
MAX:	5,7 $\mu\text{g}/\text{m}^3$
COMPANY NAME:	
MODELER:	
DATE:	2022-03-09
SCALE:	1:1.500
PROJECT NO.:	

PROJECT TITLE:
ŽAKA Didžiagrašių k. 2, Kupiškio r. sanitarinių apsaugos zonų tikslinimas atliekant poveikio visuomenės sveikatai vertinimą



COMMENTS:
 KD10 24 val., su fonu.

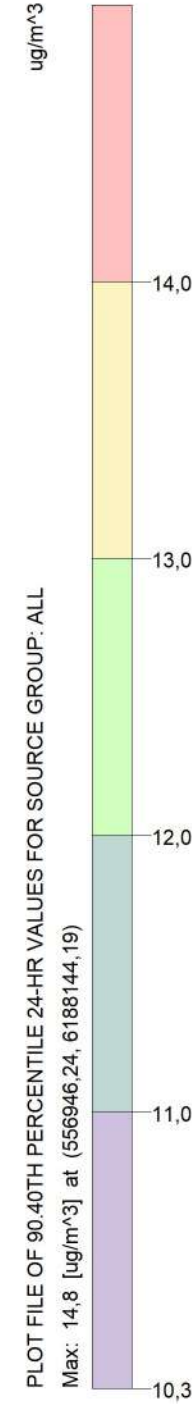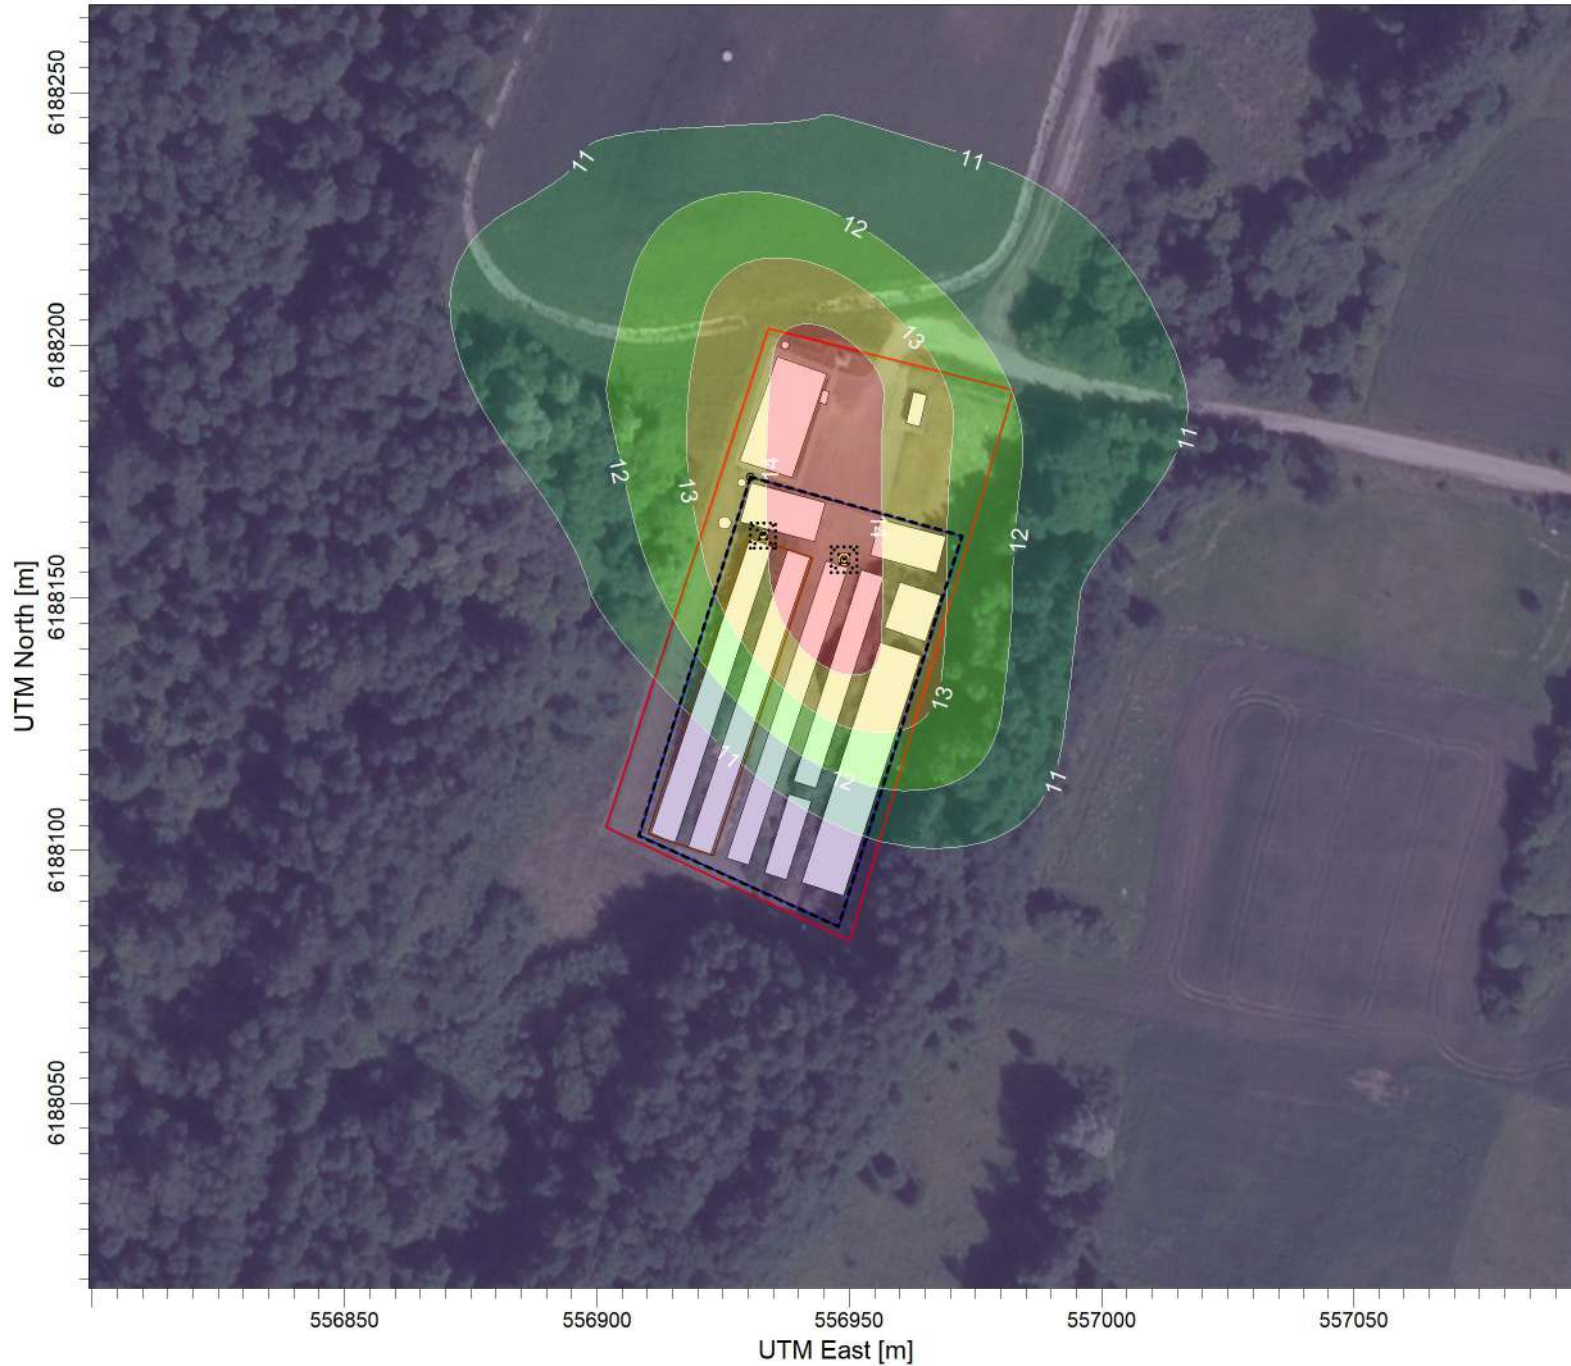



SOURCES:	3
RECEPTORS:	225
OUTPUT TYPE:	Concentration
MAX:	14,8 ug/m^3
COMPANY NAME:	
MODELER:	
DATE:	2022-03-09
SCALE:	1:1.500
PROJECT NO.:	

PROJECT TITLE:
ŽAKA Didžiagrašių k. 2, Kupiškio r. sanitarinių apsaugos zonų tikslinimas atliekant poveikio visuomenės sveikatai vertinimą

COMMENTS:
 KD10 metinis, be fono.

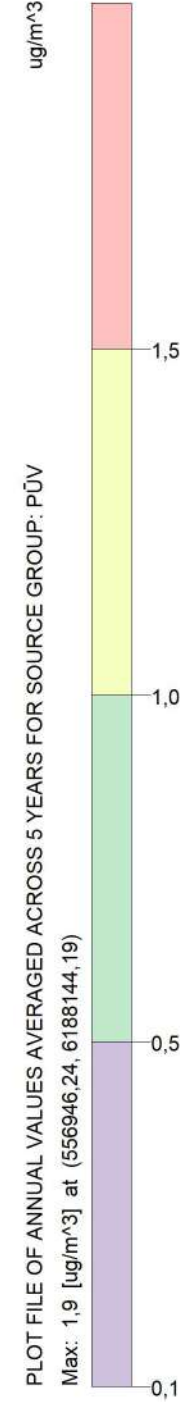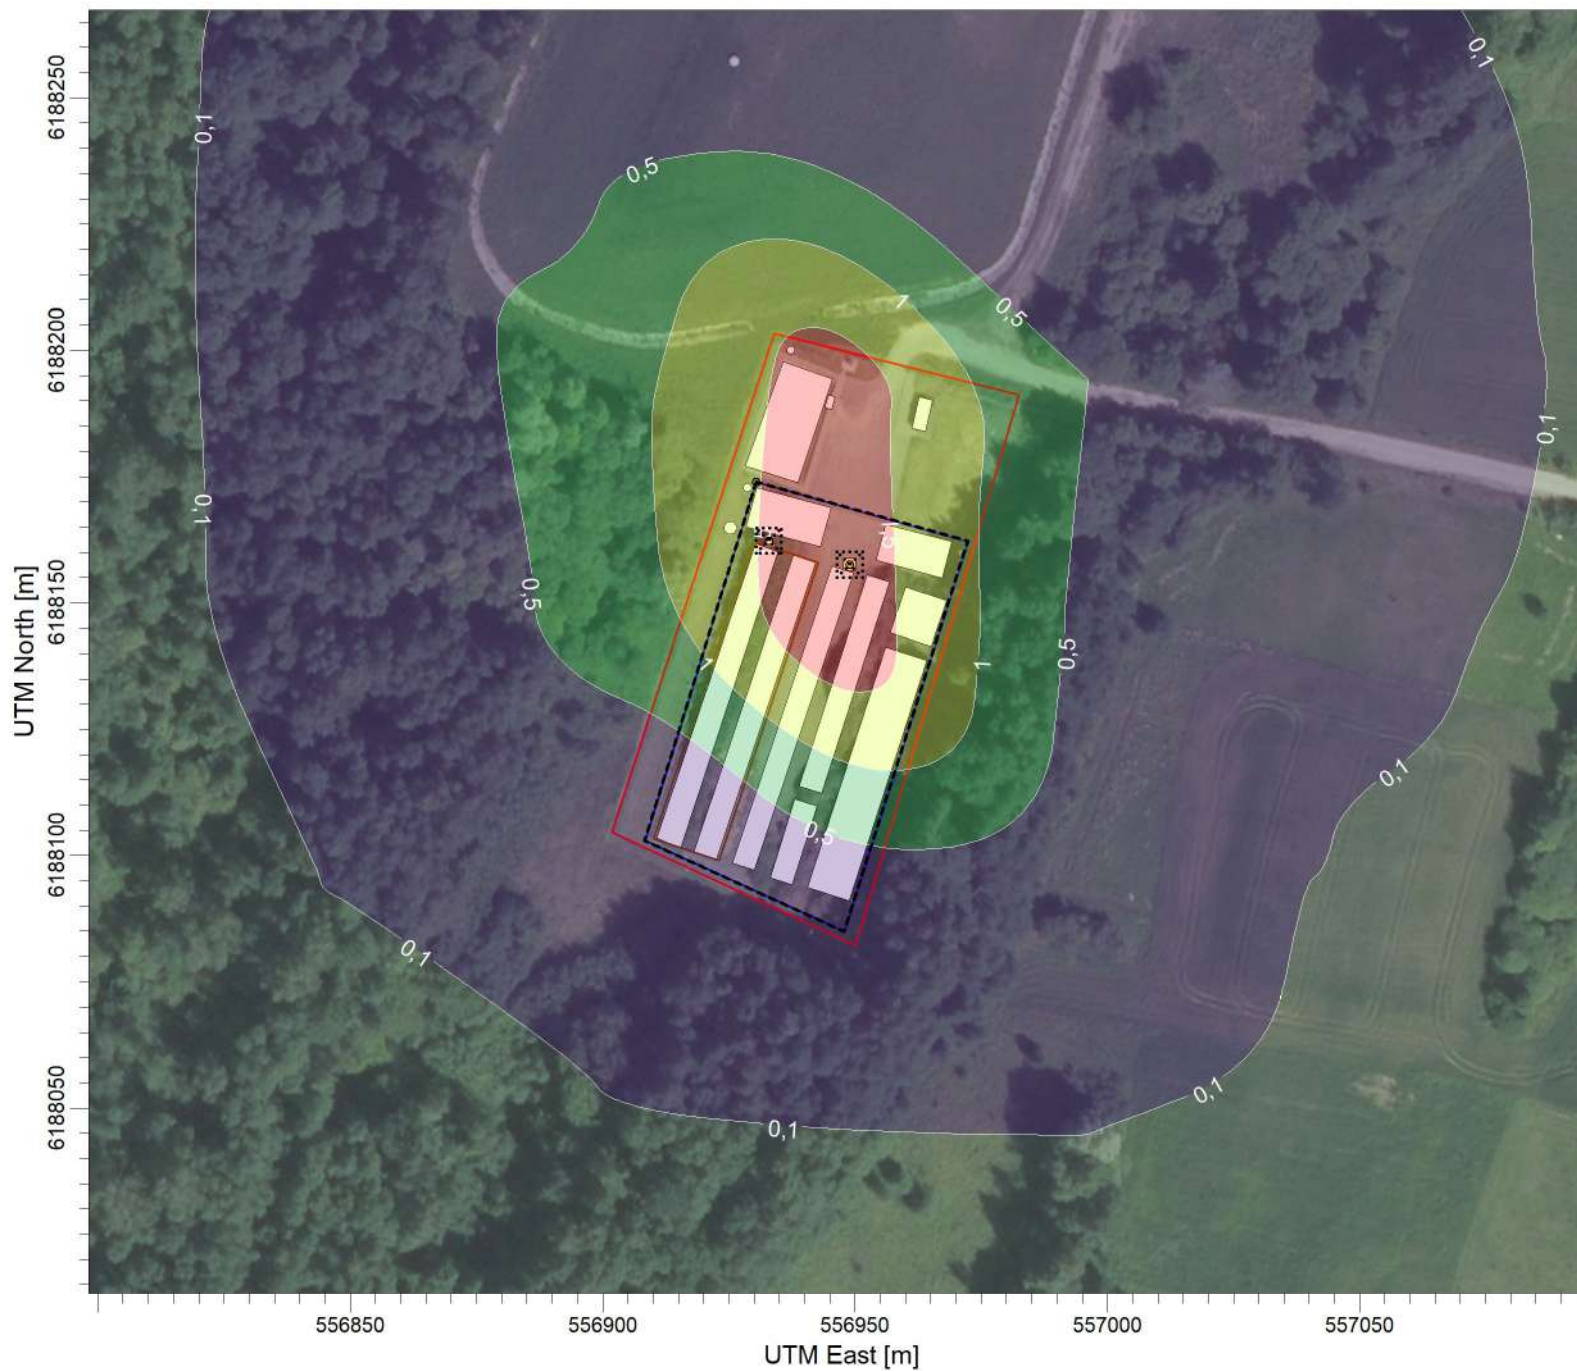


SOURCES:	3
RECEPTORS:	225
OUTPUT TYPE:	Concentration
MAX:	1,9 ug/m^3
COMPANY NAME:	
MODELER:	
DATE:	2022-03-09
SCALE:	1:1.500
PROJECT NO.:	

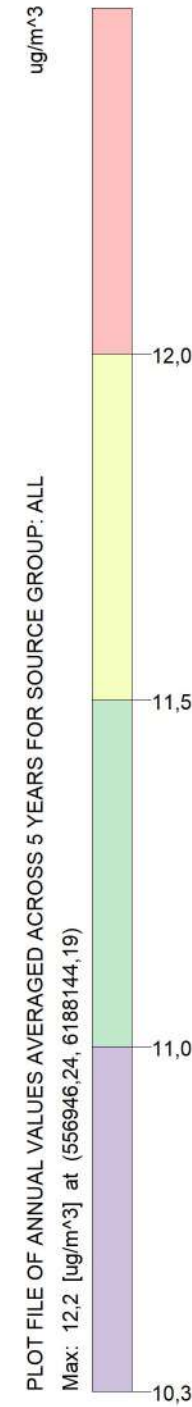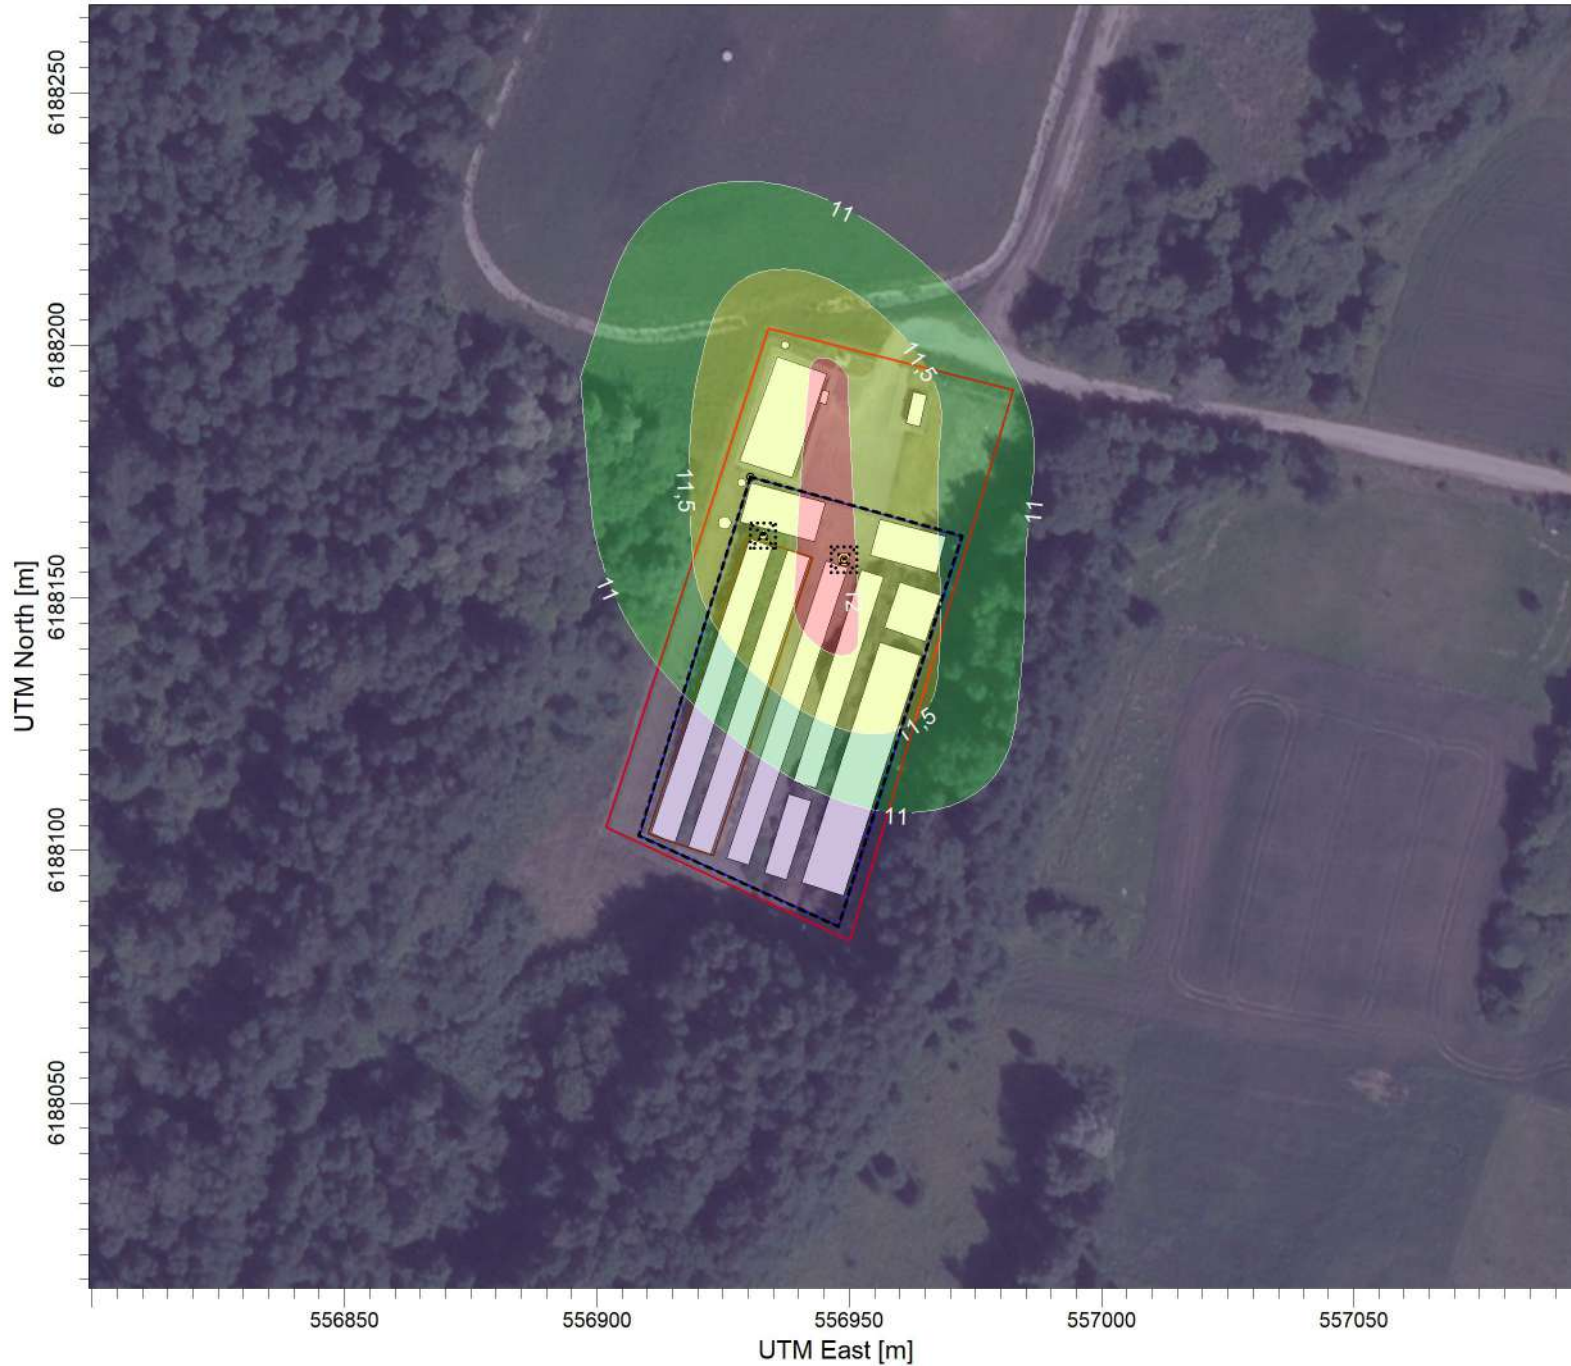

SOURCES:	3
RECEPTORS:	225
OUTPUT TYPE:	Concentration
MAX:	12,2 ug/m^3
COMPANY NAME:	
MODELER:	
DATE:	2022-03-09
SCALE:	1:1.500
PROJECT NO.:	

PROJECT TITLE:
ŽAKA Didžiagrašių k. 2, Kupiškio r. sanitarinių apsaugos zonų tikslinimas atliekant poveikio visuomenės sveikatai vertinimą


COMMENTS:
 KD2,5 metinis, be fono.

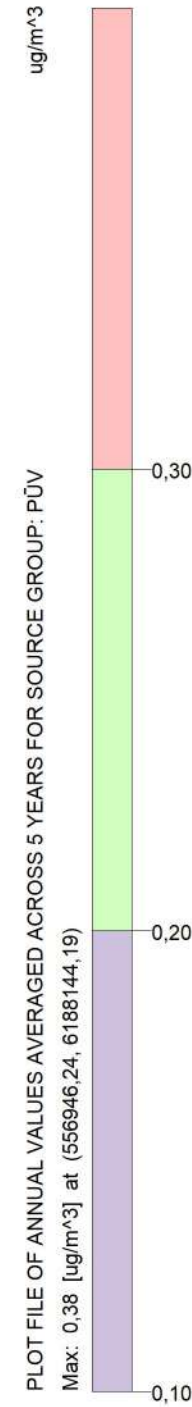

SOURCES:	3
RECEPTORS:	225
OUTPUT TYPE:	Concentration
MAX:	0,38 ug/m³
COMPANY NAME:	
MODELER:	
DATE:	2022-03-09
SCALE:	1:1.500
PROJECT NO.:	

PROJECT TITLE:
ŽAKA Didžiagrašių k. 2, Kupiškio r. sanitarinių apsaugos zonų tikslinimas atliekant poveikio visuomenės sveikatai vertinimą

COMMENTS:
 KD2,5 metinis, su fonu.

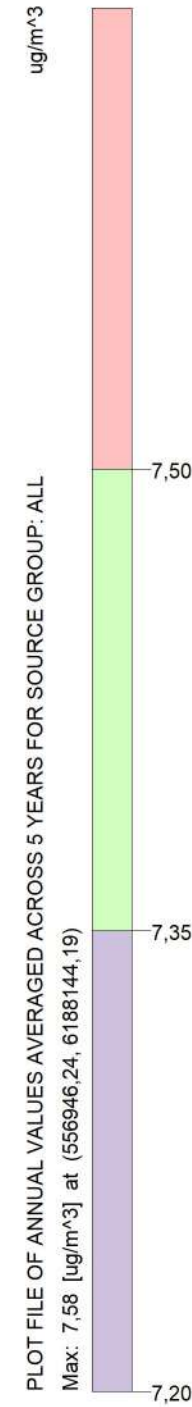










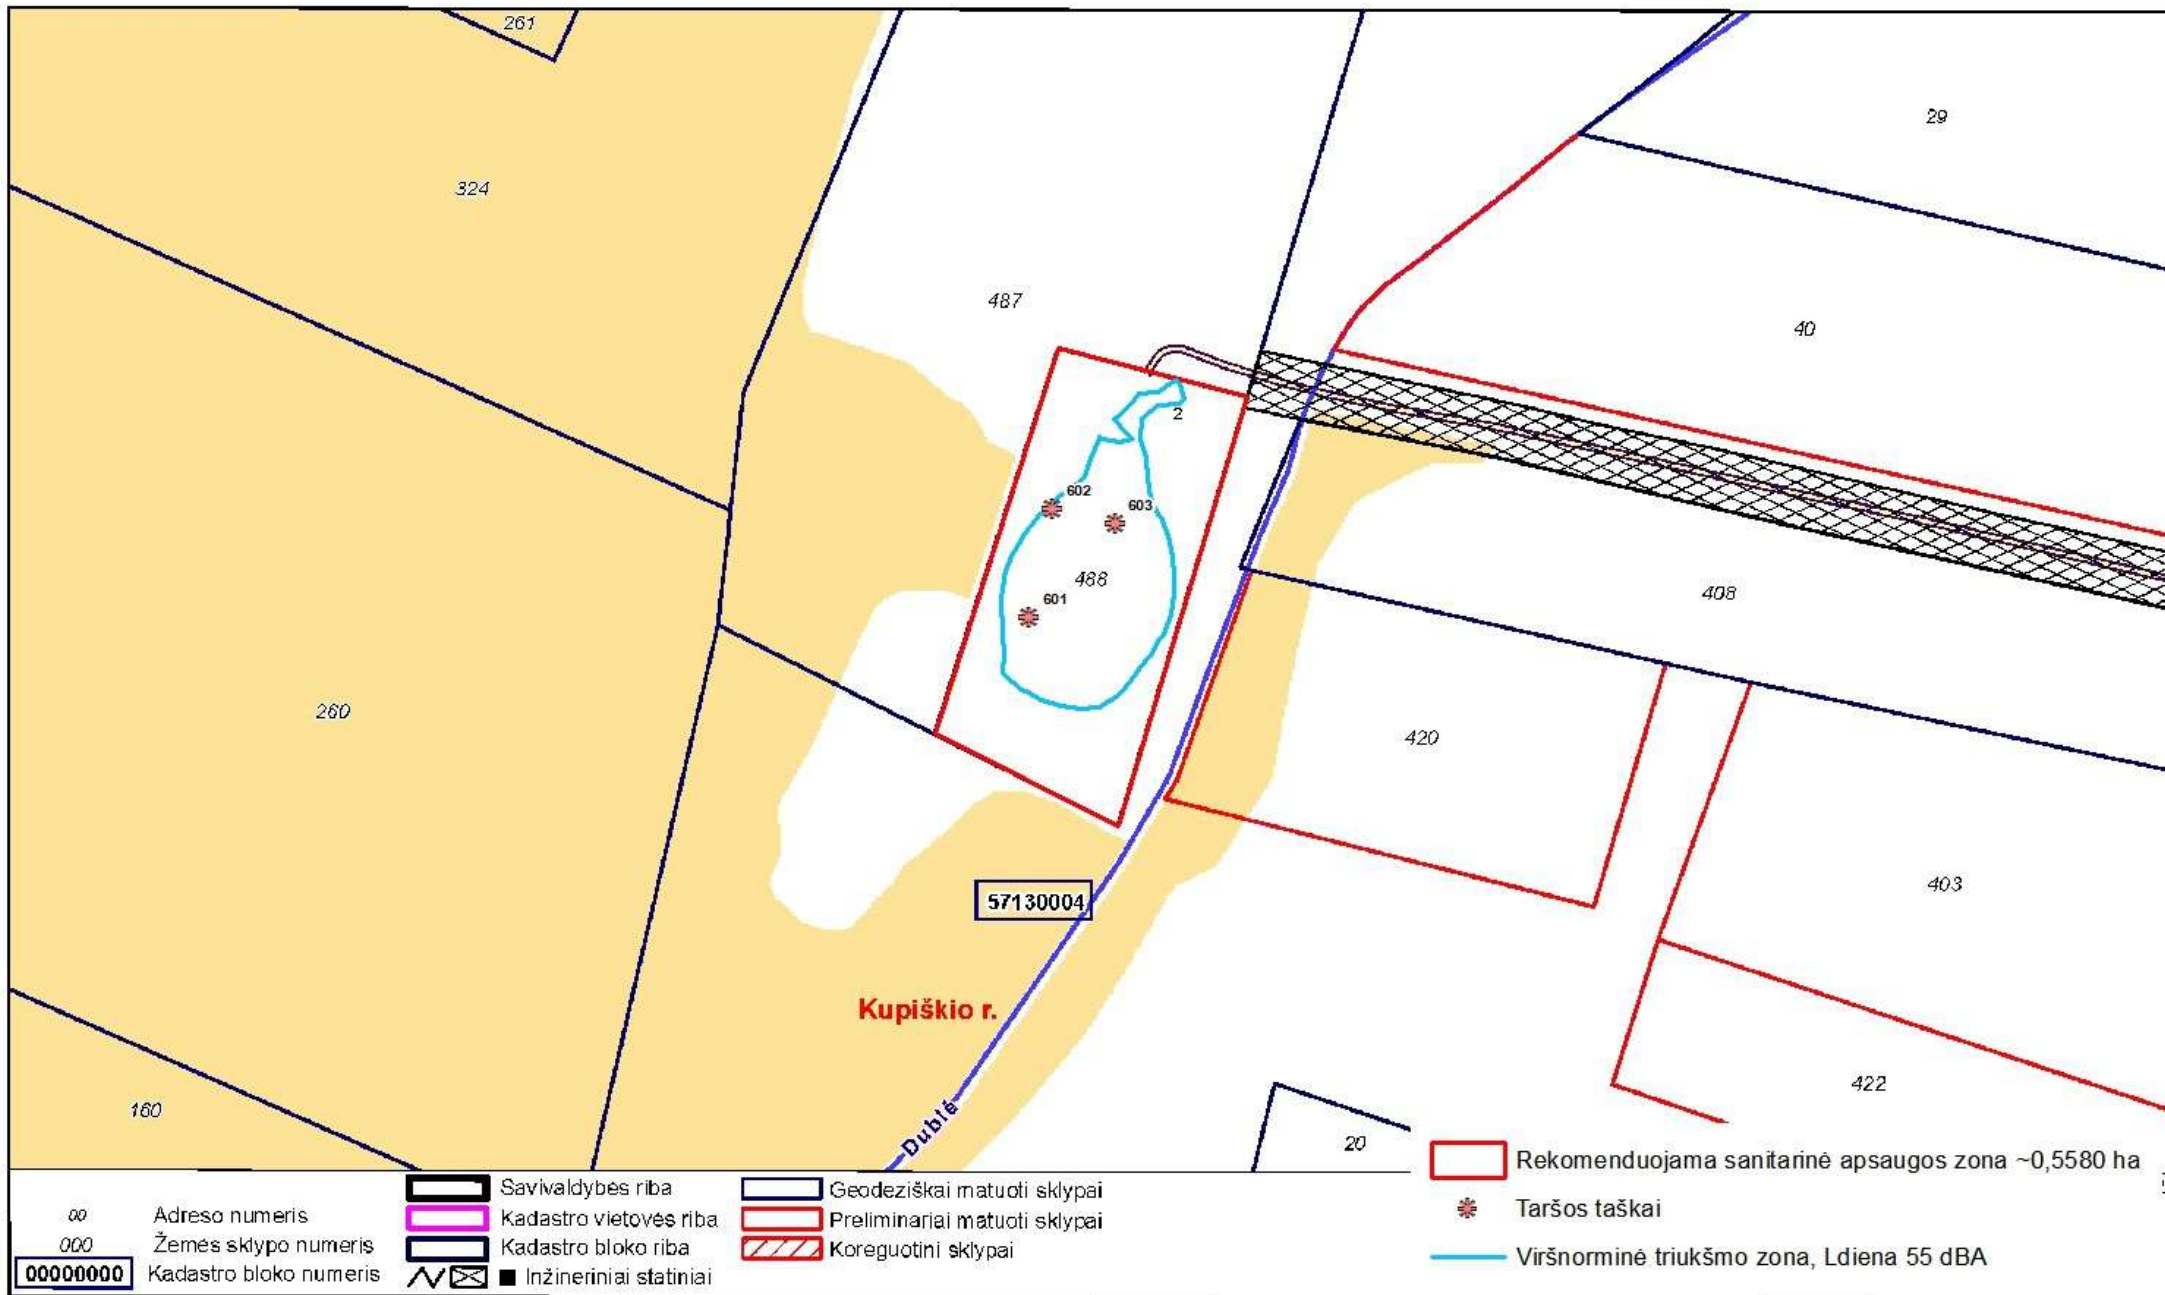

SOURCES:	3
RECEPTORS:	225
OUTPUT TYPE:	Concentration
MAX:	7,58 ug/m³
COMPANY NAME:	
MODELER:	
DATE:	2022-03-09
SCALE:	1:1.500
PROJECT NO.:	

12.6 Rekomenduojama sanitarinė apsaugos zona

KADASTRO ŽEMĖLAPIO IŠTRAUKA


Mastelis 1:2000









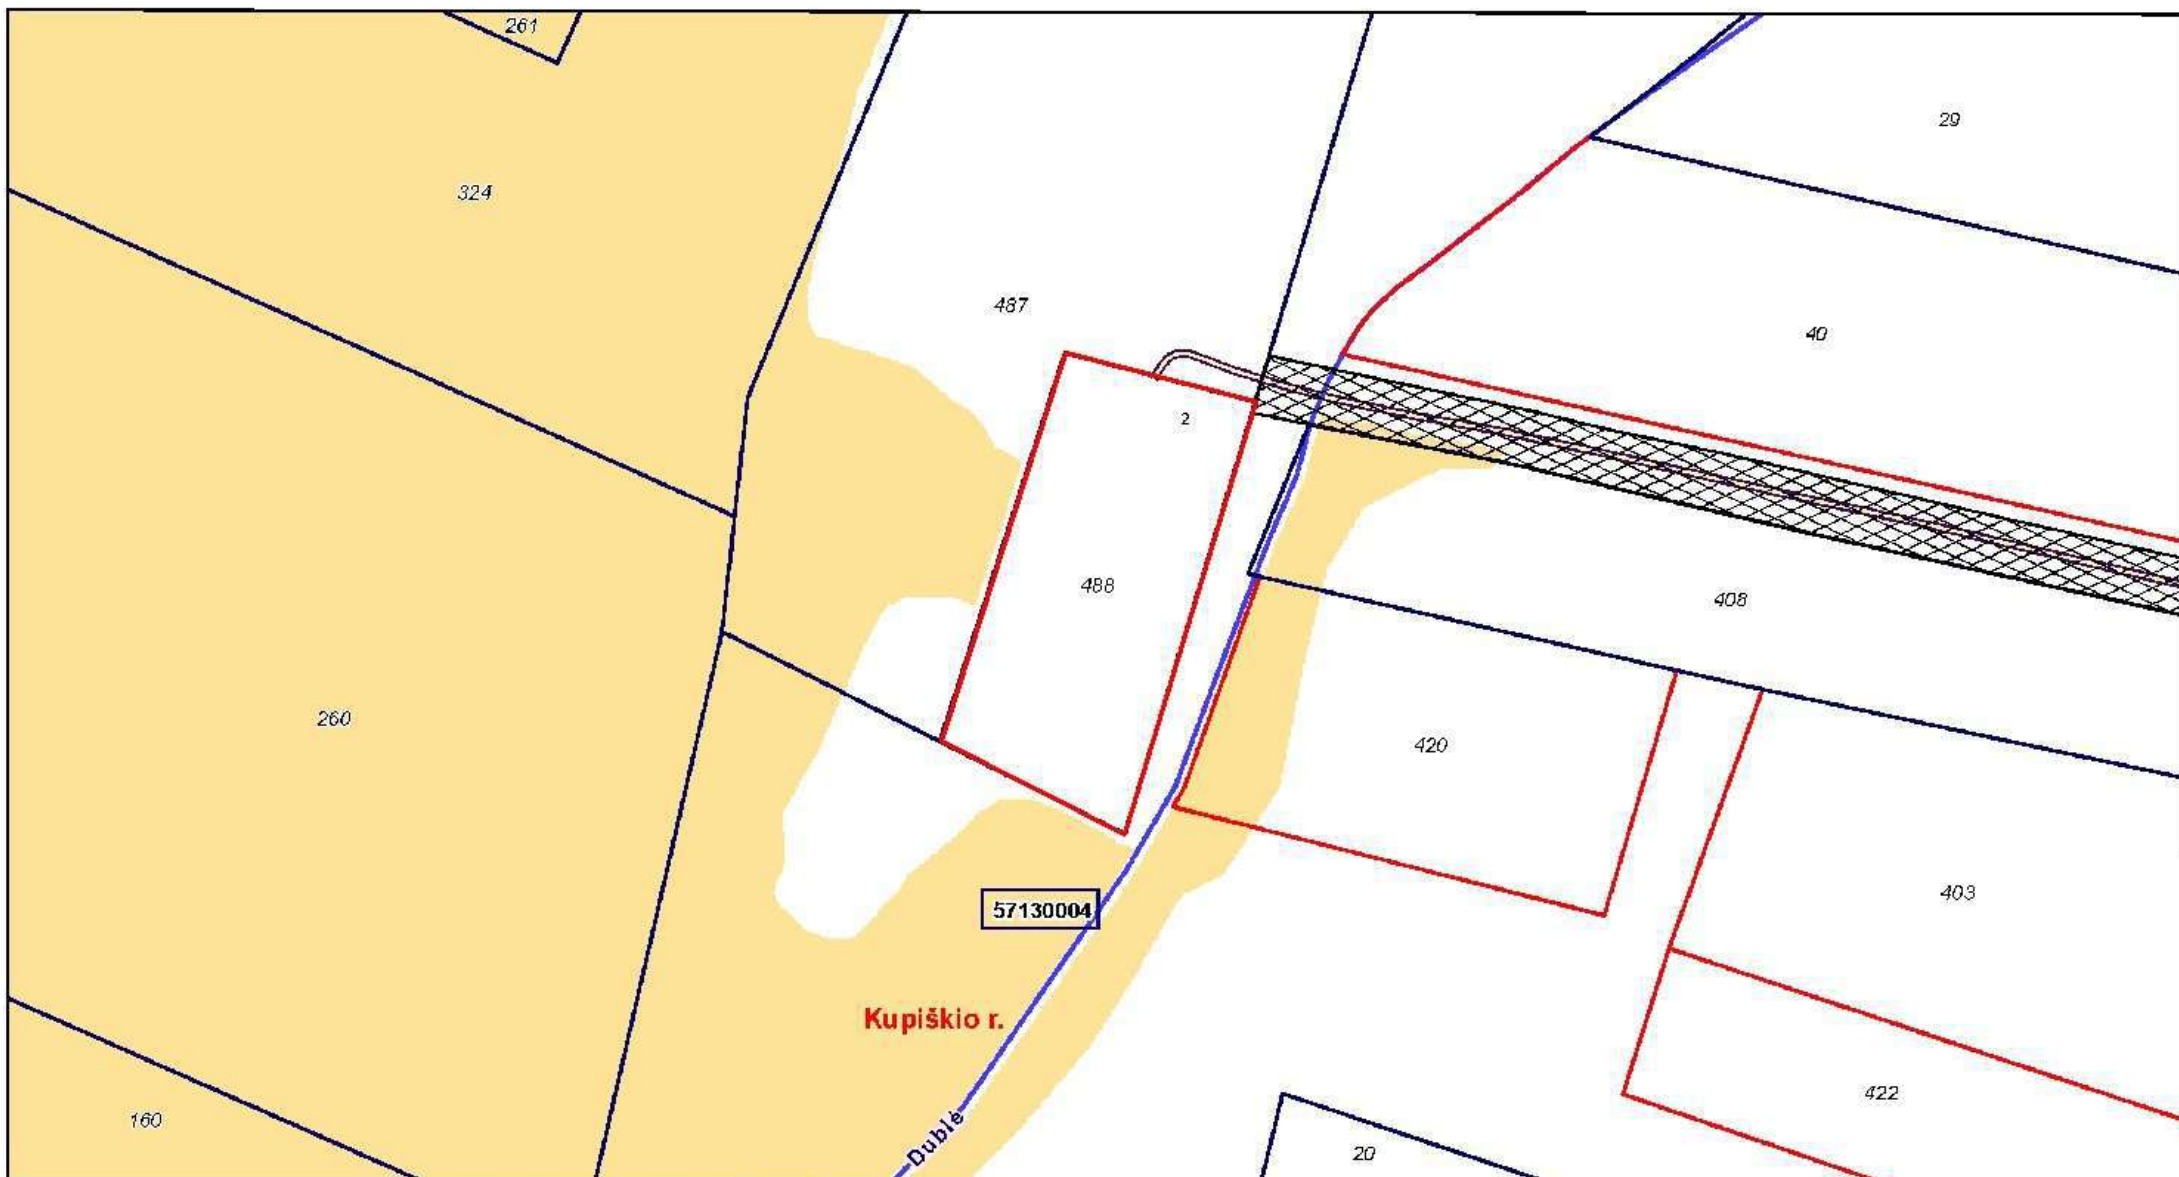

∞	Adreso numeris		Savivaldybės riba		Geodeziškai matuoti sklypai		Rekomenduojama sanitarinė apsaugos zona ~0,5580 ha
000	Žemės sklypo numeris		Kadastro vietovės riba		Preliminariai matuoti sklypai		Taršos taškai
00000000	Kadastro bloko numeris		Kadastro bloko riba		Koreguotini sklypai		Viršnorminė triukšmo zona, Ldiena 55 dBA
			Inžineriniai statiniai				

KADASTRO ŽEMĖLAPIO IŠTRAUKA

Mastelis 1:2000



∞	Adreso numeris		Savivaldybės riba		Geodeziškai matuoti sklypai	Atspausdinta: 2022-02-02 15:15:22	
000	Žemės sklypo numeris		Kadastro vietovės riba		Preliminariai matuoti sklypai	Vykdytojas: AUŠRA ŠVARPLIENĖ	
00000000	Kadastro bloko numeris		Kadastro bloko riba		Koreguotini sklypai		Rekomenduojama sanitarinė apsaugos zona ~0,5580 ha
			Inžineriniai statiniai				