

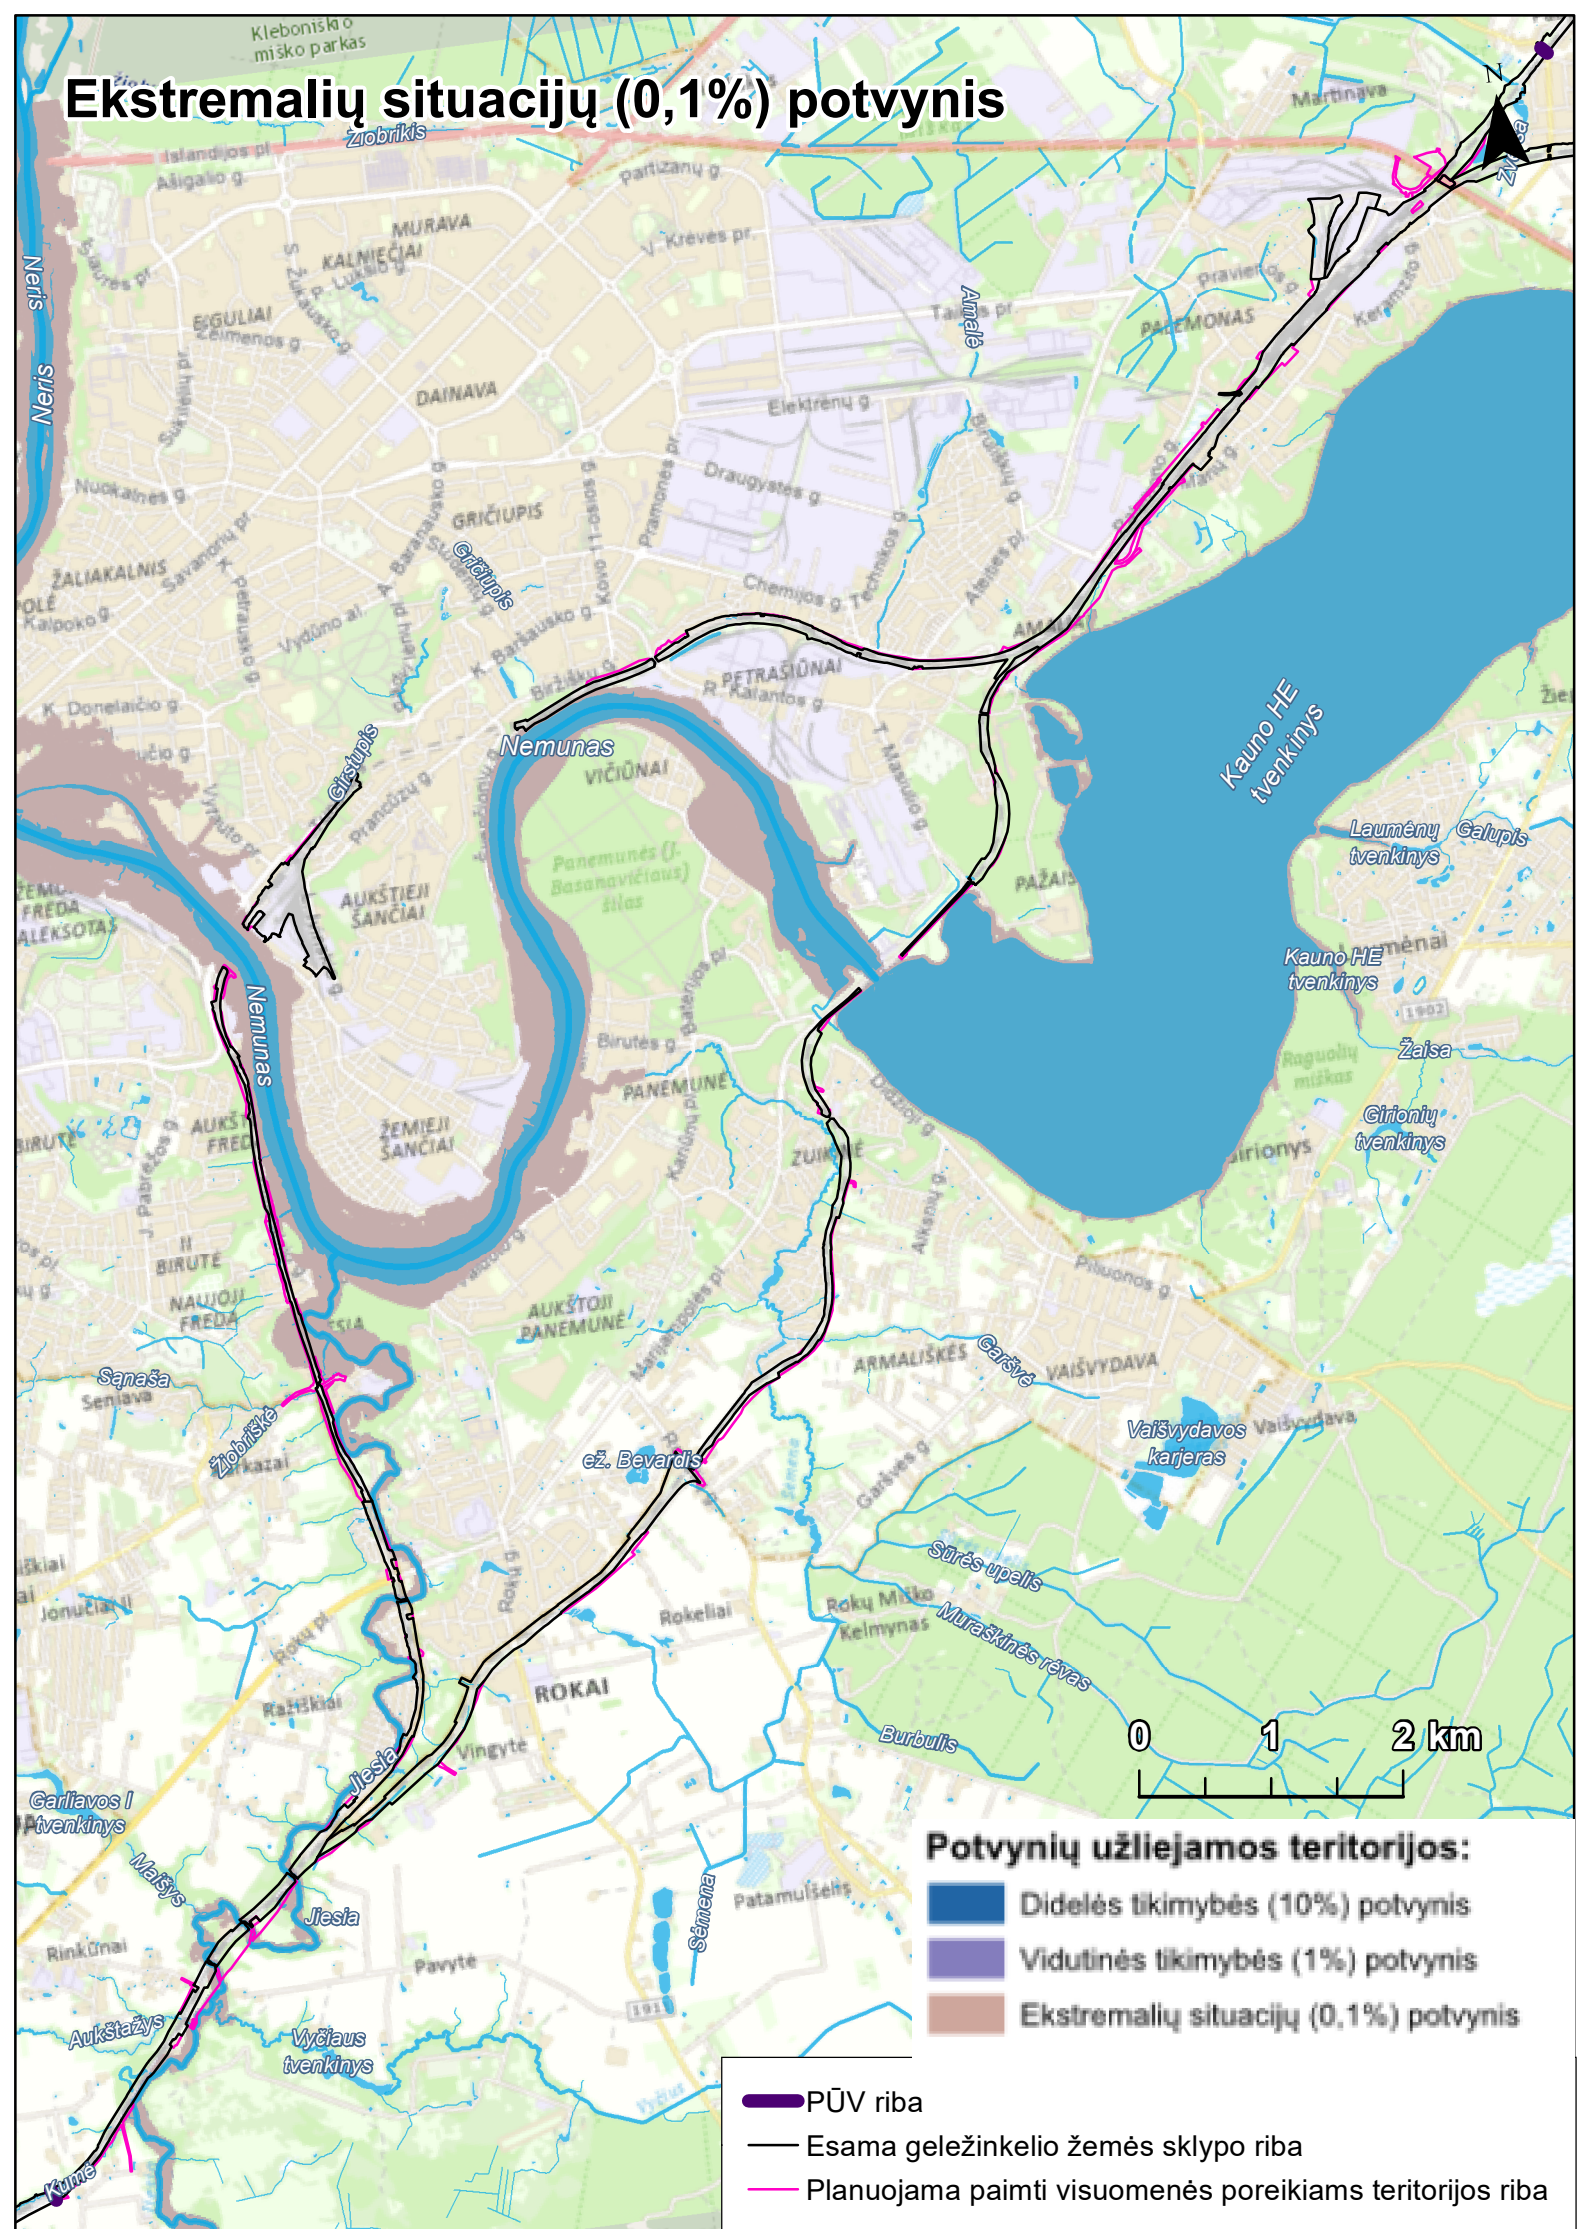



# Ekstremalių situacijų (0,1%) potvynis

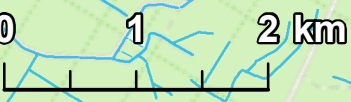

# Vidutinės tikimybės (1%) potvynis

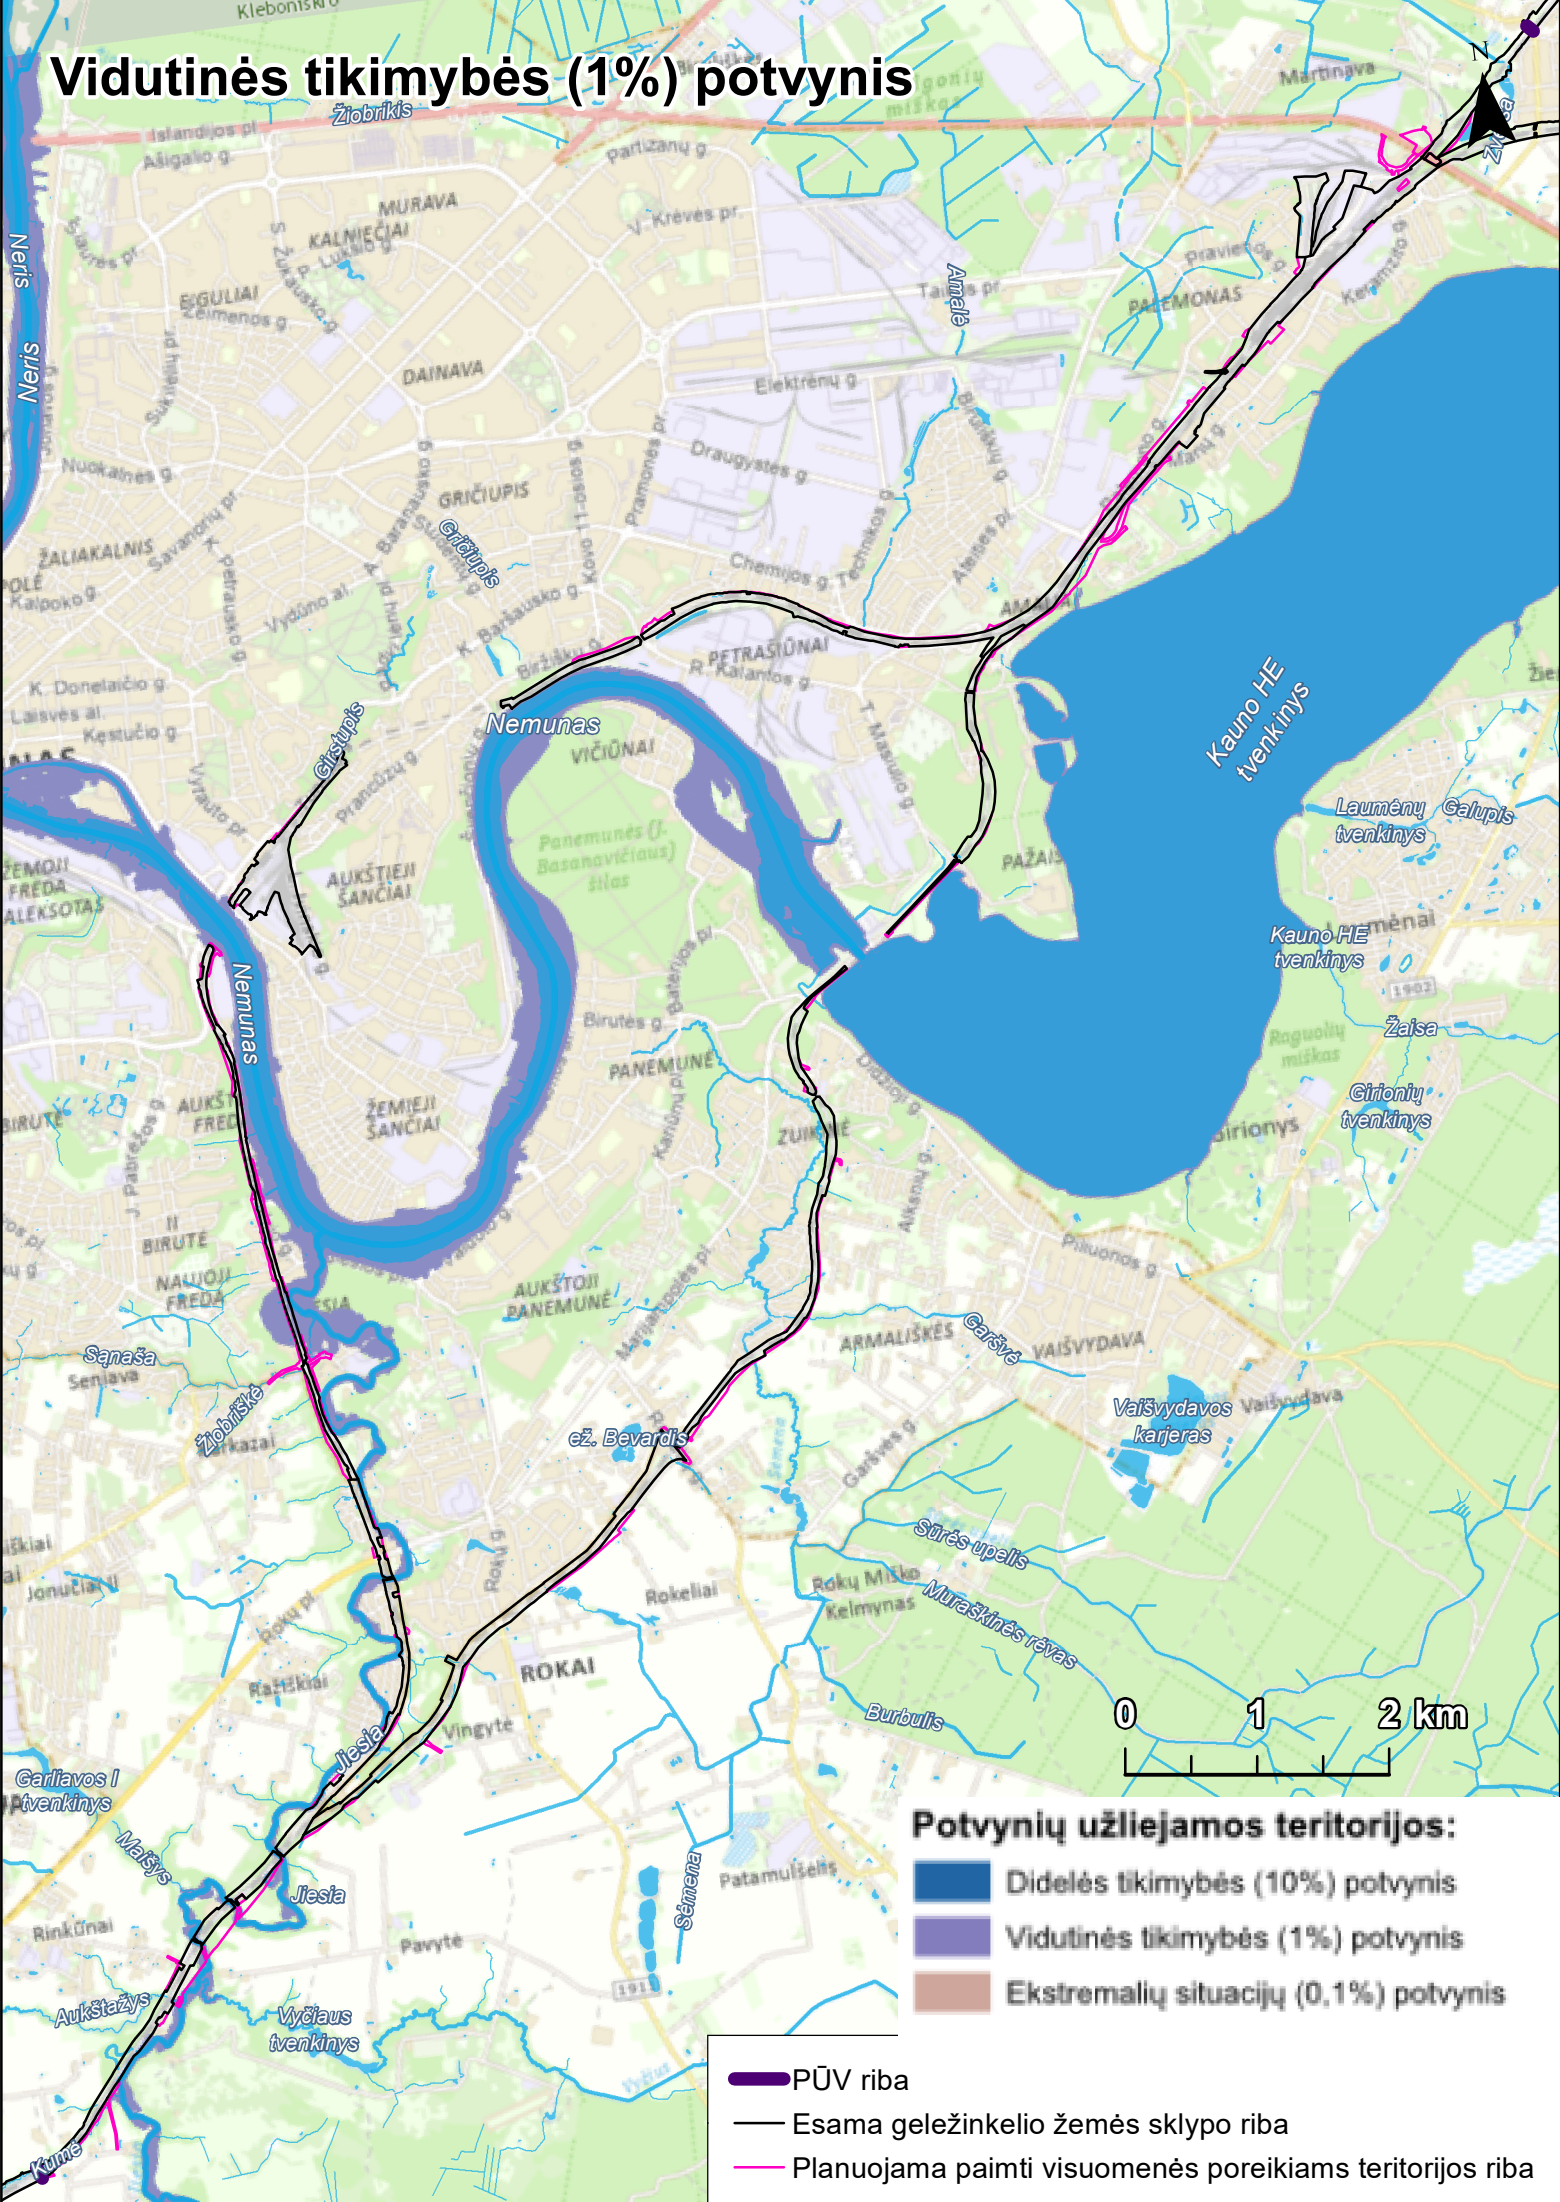

- Potvynių užliejamos teritorijos:**
- Didelės tikimybės (10%) potvynis
  - Vidutinės tikimybės (1%) potvynis
  - Ekstremaliųjų situacijų (0,1%) potvynis
- PŪV riba
- Esama geležinkelio žemės sklypo riba
- Planuojama paimti visuomenės poreikiams teritorijos riba

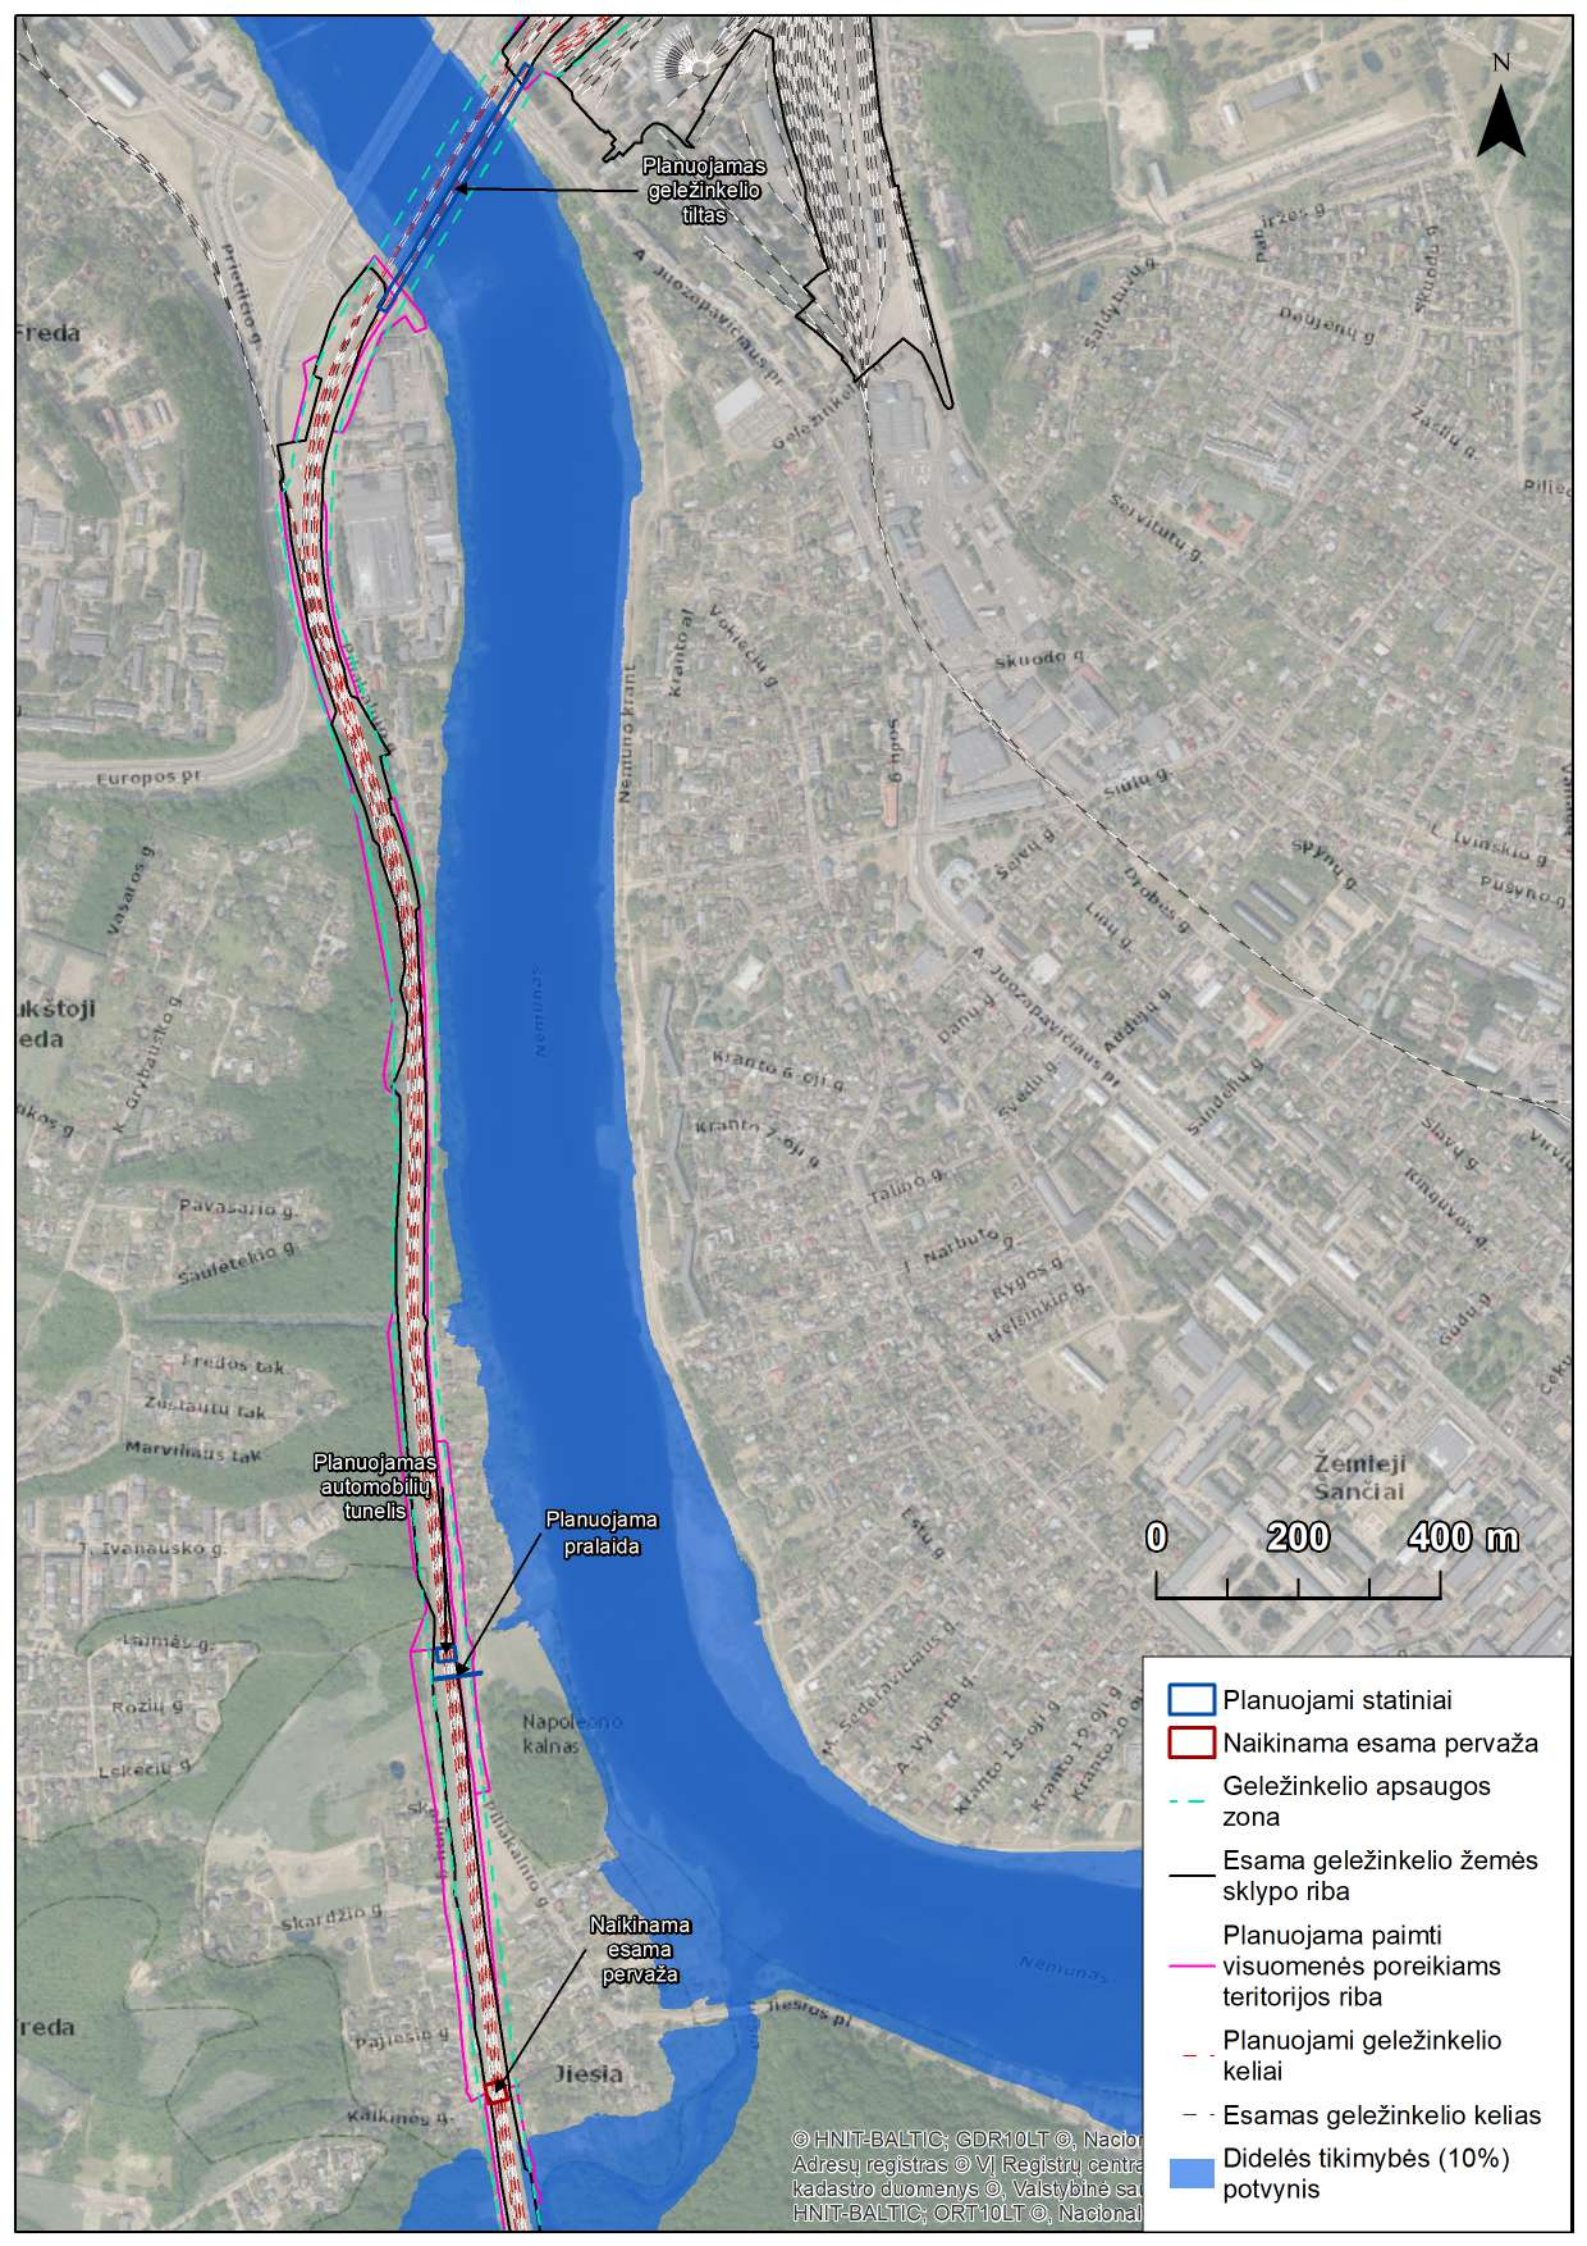









Planuojamas geležinkelio tiltas


Planuojamas automobilų tunelis

Planuojama pralaida

Naikinama esama pervaža



-  Planuojami statiniai
-  Naikinama esama pervaža
-  Geležinkelio apsaugos zona
-  Esama geležinkelio žemės sklypo riba
-  Planuojama paimti visuomenės poreikiams teritorijos riba
-  Planuojami geležinkelio keliai
-  Esamas geležinkelio kelias
-  Didelės tikimybės (10%) potvynis

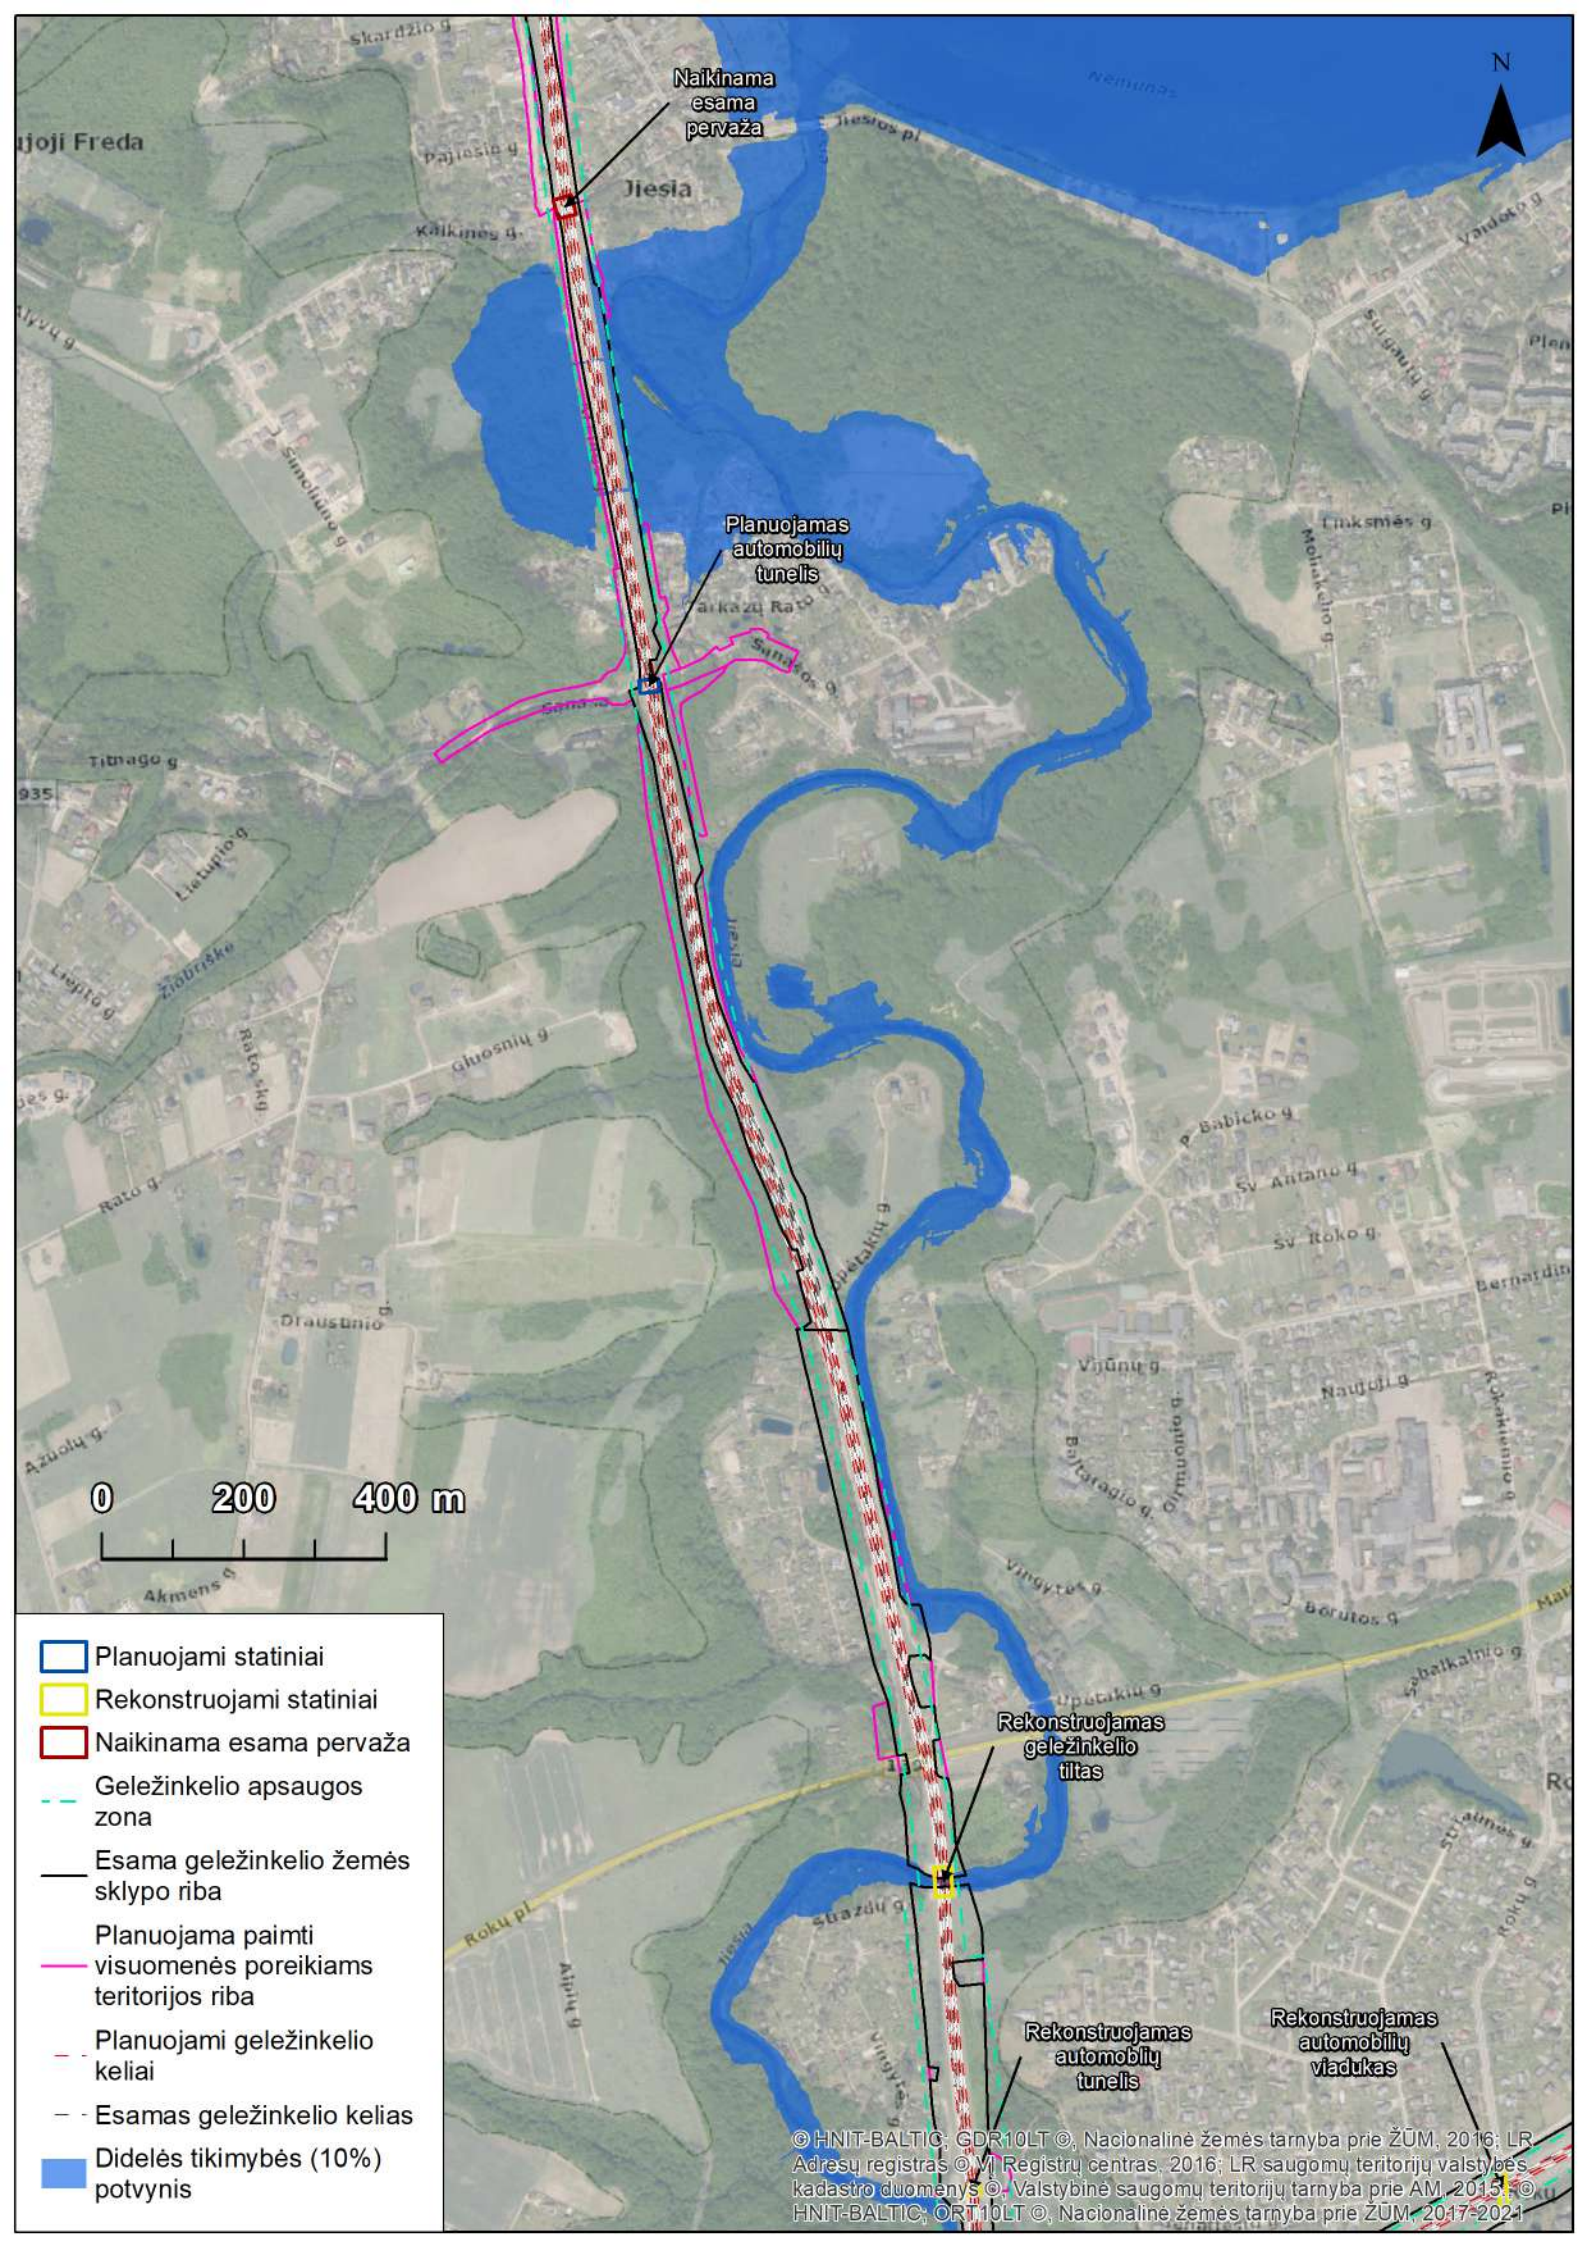

Naikinama esama pervaža

Planuojamas automobilių tunelis

Rekonstruojamas geležinkelio tiltas

Rekonstruojamas automobilių tunelis

Rekonstruojamas automobilių viadukas

0 200 400 m

- Planuojami statiniai
- Rekonstruojami statiniai
- Naikinama esama pervaža
- Geležinkelio apsaugos zona
- Esama geležinkelio žemės sklypo riba
- Planuojama paimti visuomenės poreikiams teritorijos riba
- Planuojami geležinkelio keliai
- Esamas geležinkelio kelias
- Didelės tikimybės (10%) potvynis