








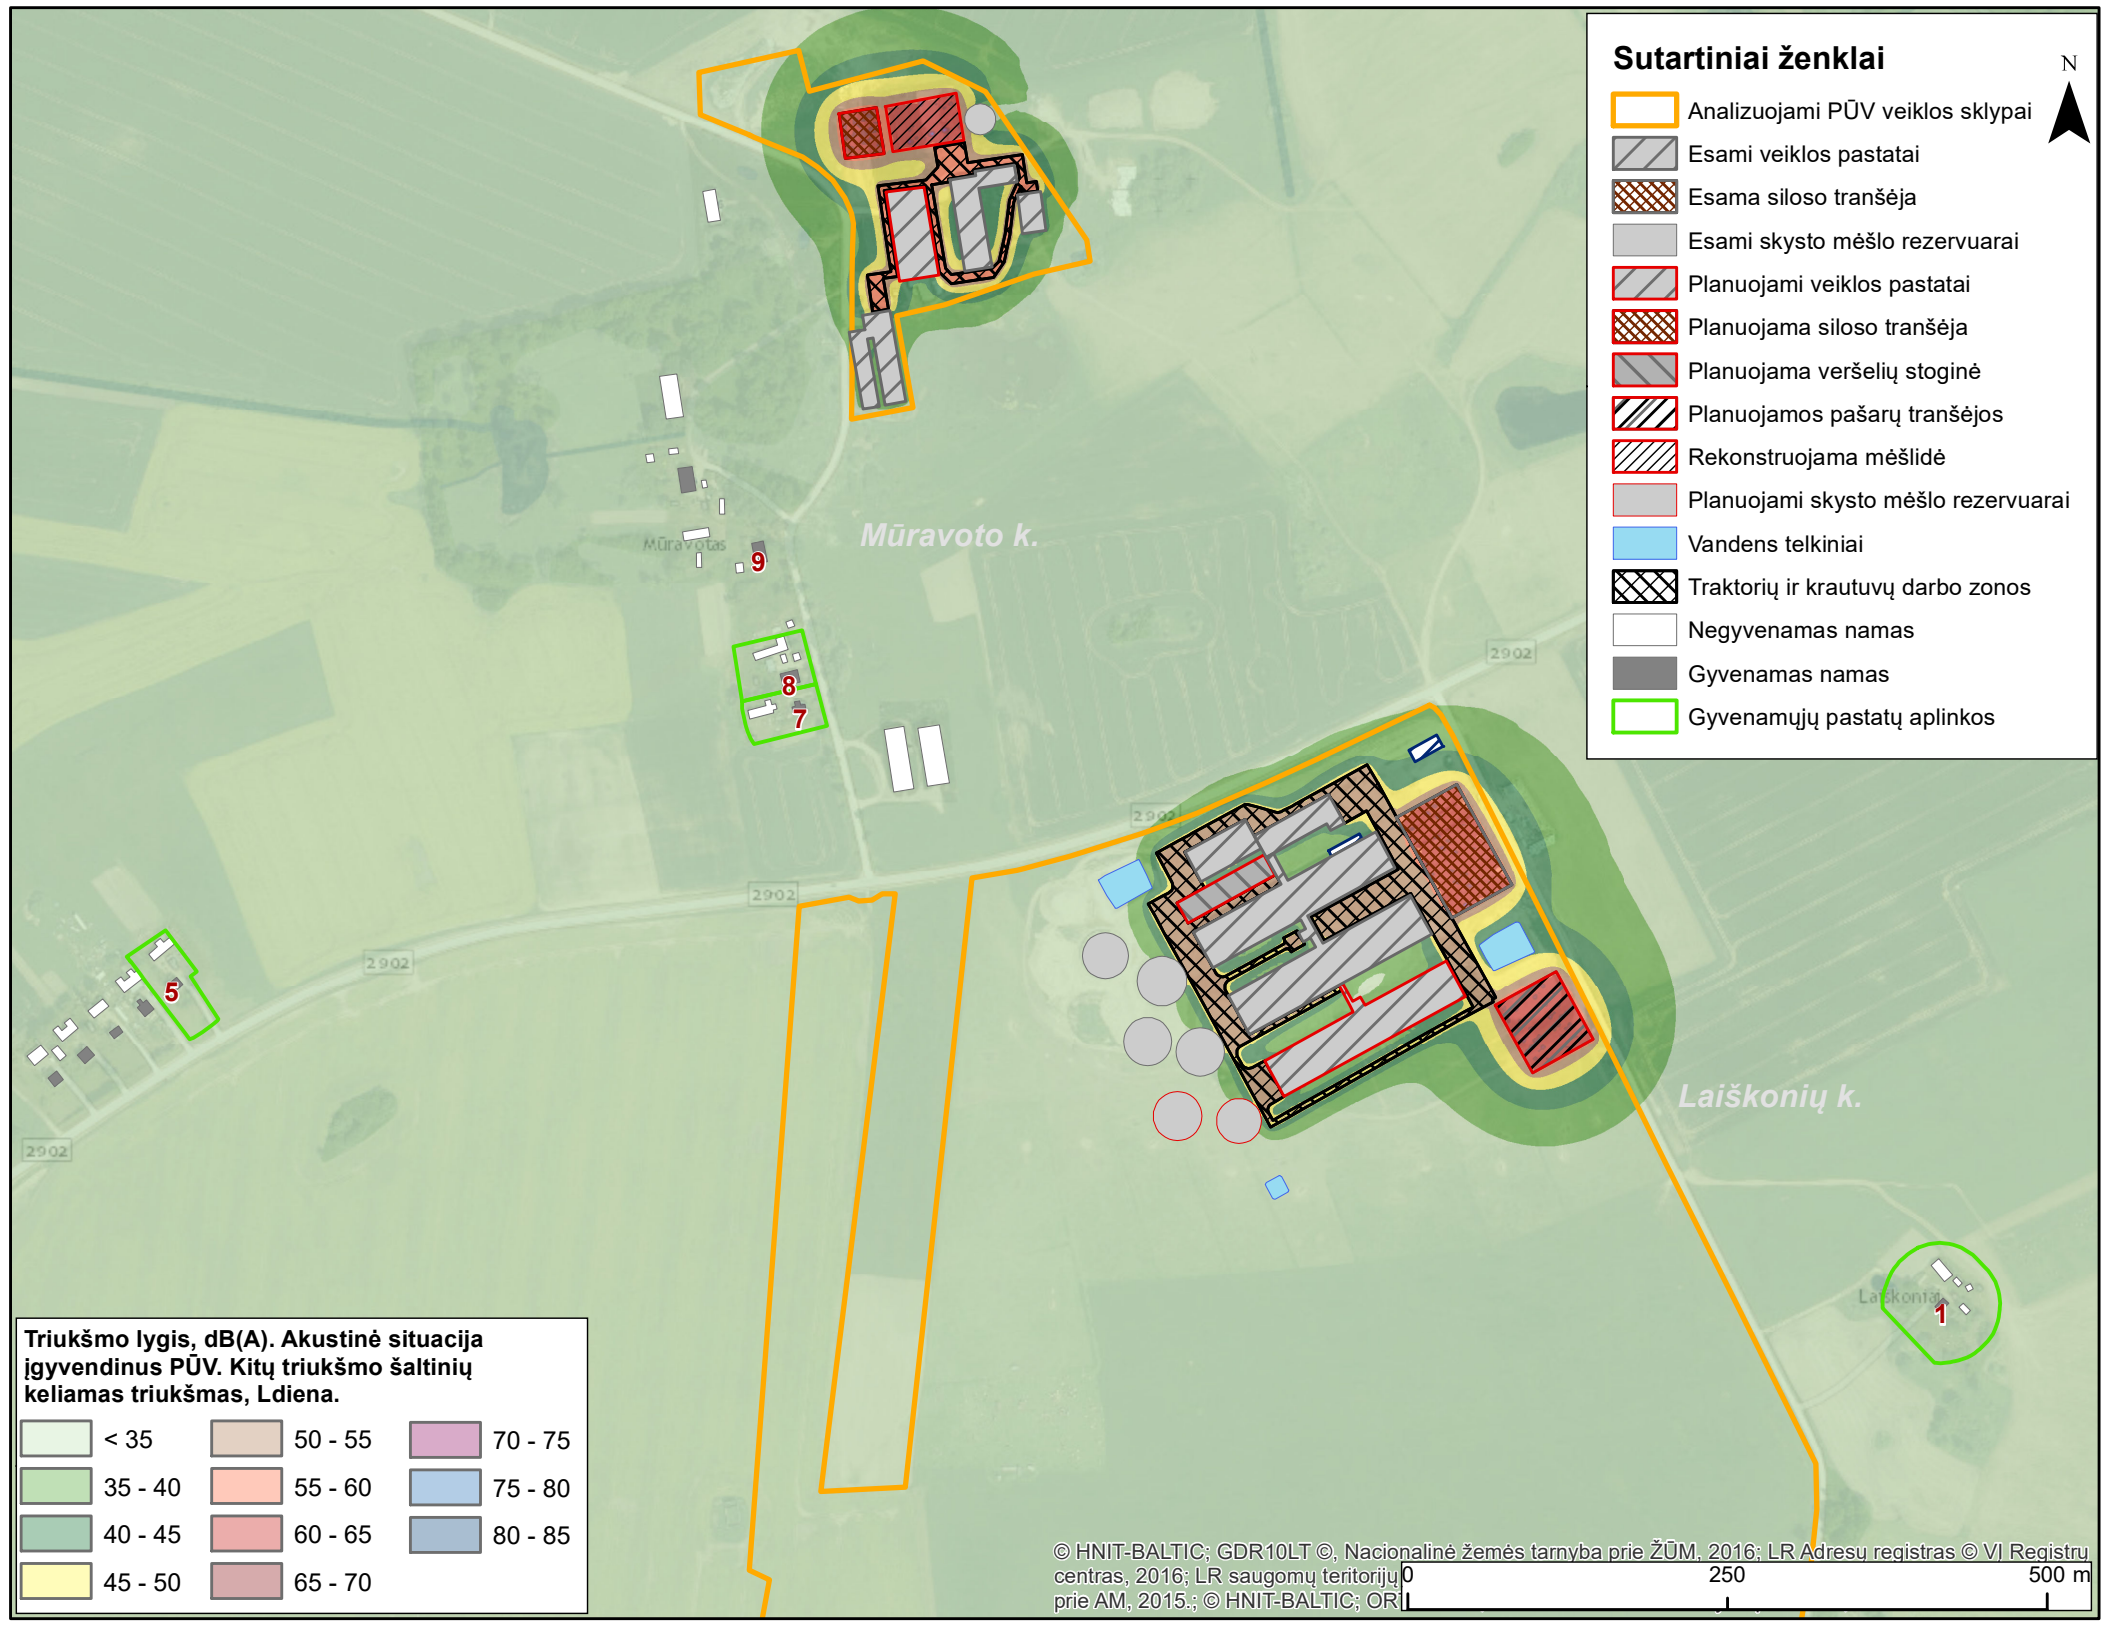


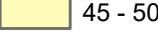

1.2 Priedēlis. Triukšmo sklaida

Sutartiniai ženklai

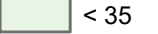-  Analizuojami PŪV veiklos sklypai
-  Esami veiklos pastatai
-  Esama siloso tranšėja
-  Esami skysto mėšlo rezervuarai
-  Planuojami veiklos pastatai
-  Planuojama siloso tranšėja
-  Planuojama veršelių stoginė
-  Planuojamos pašarų tranšėjos
-  Rekonstruojama mėšlidė
-  Planuojami skysto mėšlo rezervuarai
-  Vandens telkiniai
-  Traktorių ir krautuvų darbo zonos
-  Negyvenamas namas
-  Gyvenamas namas
-  Gyvenamųjų pastatų aplinkos

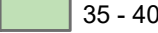


Triukšmo lygis, dB(A). Akustinė situacija įgyvendinus PŪV. Kitų triukšmo šaltinių keliamas triukšmas, Ldiena.

		
< 35	50 - 55	70 - 75
		
35 - 40	55 - 60	75 - 80
		
40 - 45	60 - 65	80 - 85
		
45 - 50	65 - 70	

Sutartiniai ženklai

-  Analizuojami PŪV veiklos sklypai
-  Esami veiklos pastatai
-  Esama siloso tranšėja
-  Esami skysto mėšlo rezervuarai
-  Planuojami veiklos pastatai
-  Planuojama siloso tranšėja
-  Planuojama veršelių stoginė
-  Planuojamos pašarų tranšėjos
-  Rekonstruojama mėšlidė
-  Planuojami skysto mėšlo rezervuarai
-  Vandens telkiniai
-  Traktorių ir krautuvų darbo zonos
-  Negyvenamas namas
-  Gyvenamas namas
-  Gyvenamųjų pastatų aplinkos

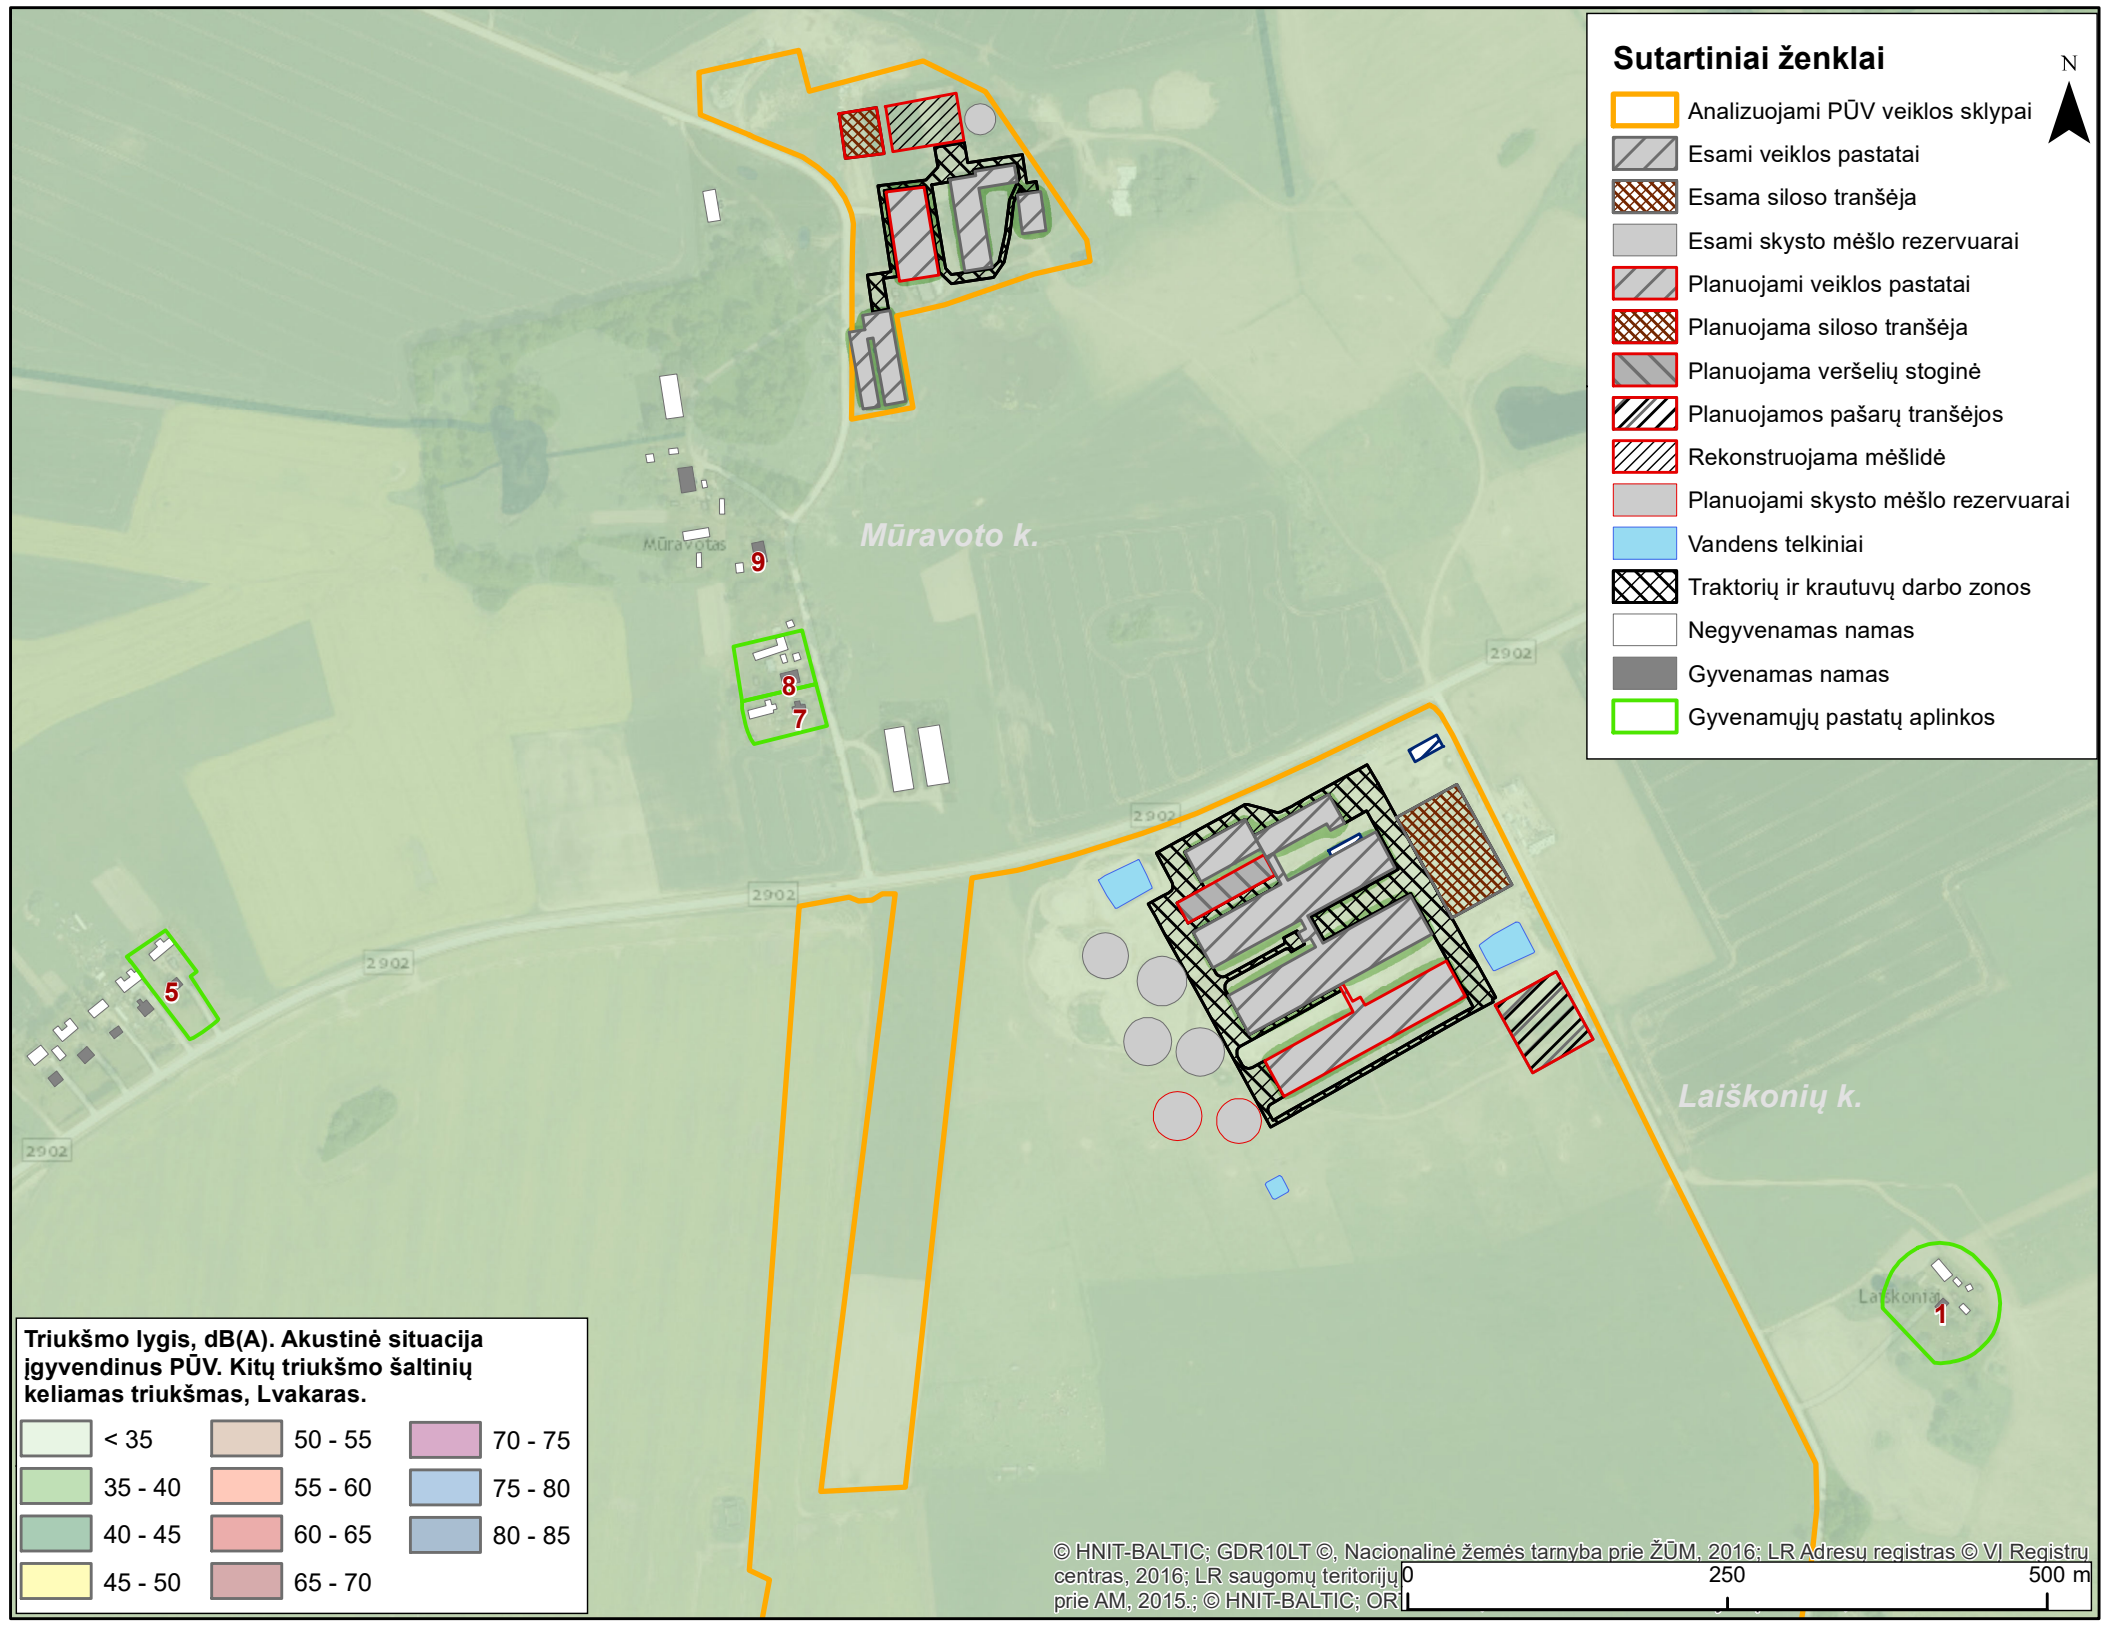

Mūravoto k.

2902

2902

2902

2902












2902

Laiškonių k.

Laiškonių


1

Triukšmo lygis, dB(A). Akustinė situacija įgyvendinus PŪV. Kitų triukšmo šaltinių keliamas triukšmas, Lvakaras.








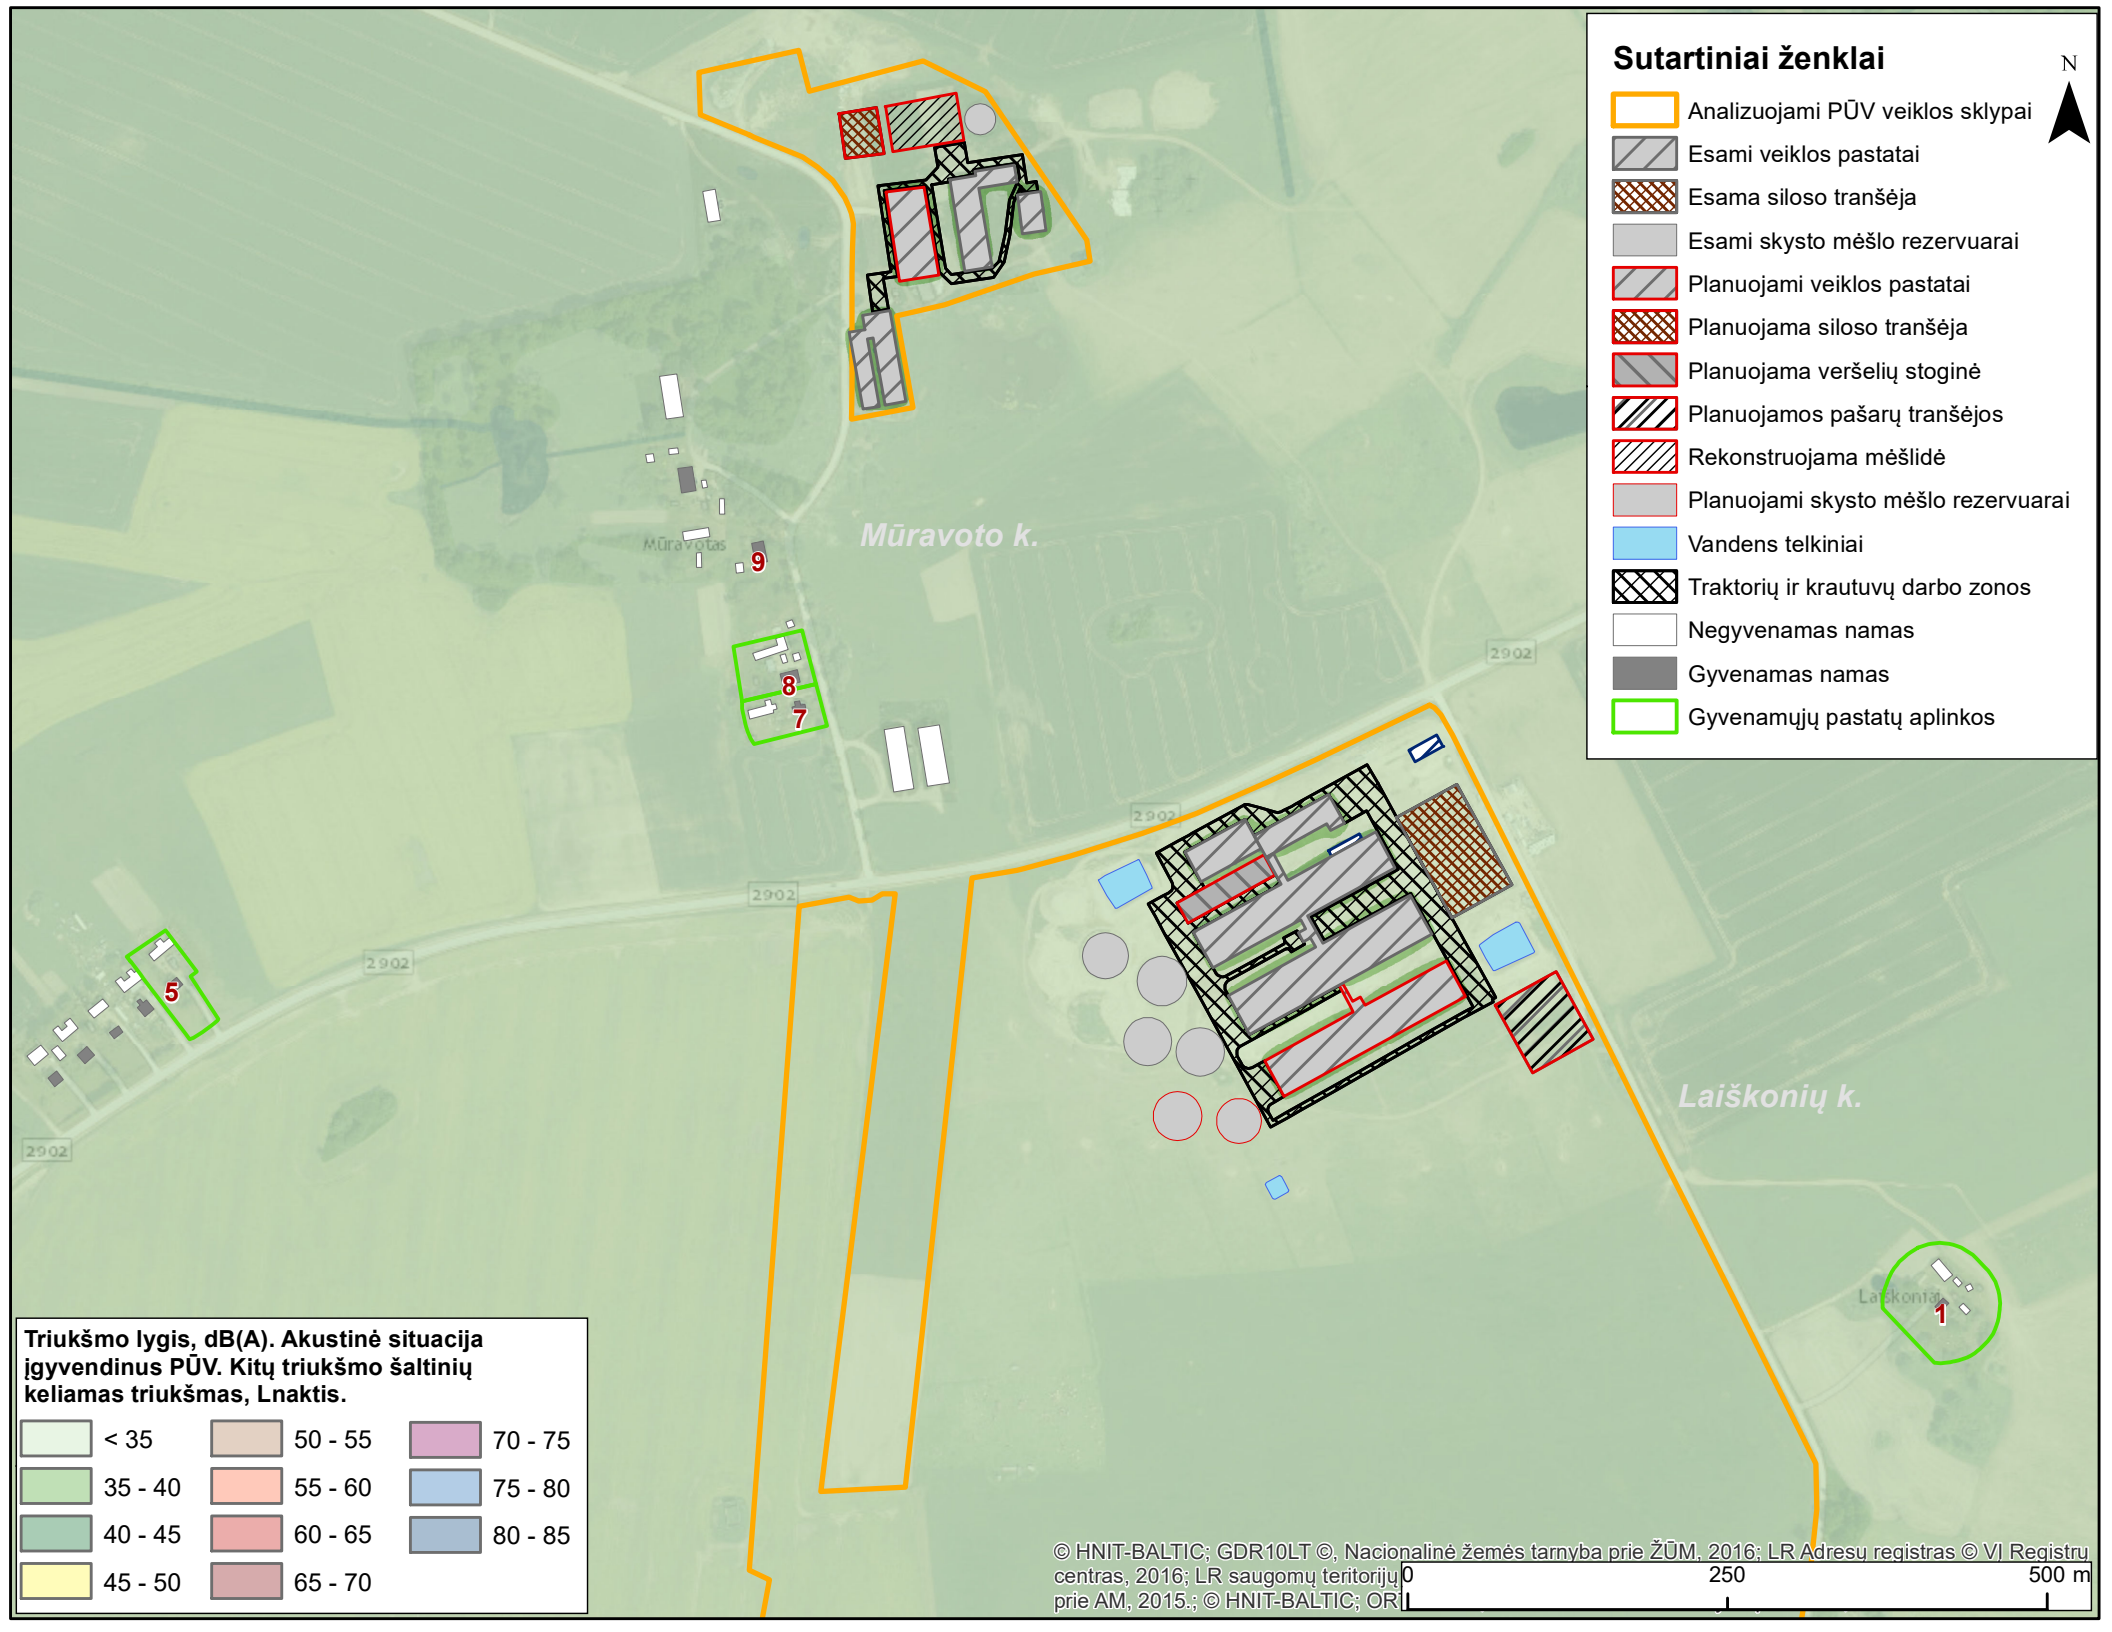

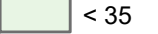

		
< 35	50 - 55	70 - 75
		
35 - 40	55 - 60	75 - 80
		
40 - 45	60 - 65	80 - 85
		
45 - 50	65 - 70	

Sutartiniai ženklai

-  Analizuojami PŪV veiklos sklypai
-  Esami veiklos pastatai
-  Esama siloso tranšėja
-  Esami skysto mėšlo rezervuarai
-  Planuojami veiklos pastatai
-  Planuojama siloso tranšėja
-  Planuojama veršelių stoginė
-  Planuojamos pašarų tranšėjos
-  Rekonstruojama mėšlidė
-  Planuojami skysto mėšlo rezervuarai
-  Vandens telkiniai
-  Traktorių ir krautuvų darbo zonos
-  Negyvenamas namas
-  Gyvenamas namas
-  Gyvenamųjų pastatų aplinkos






 














Triukšmo lygis, dB(A). Akustinė situacija įgyvendinus PŪV. Kitų triukšmo šaltinių keliamas triukšmas, Lnaktis.

 < 35	 50 - 55	 70 - 75
 35 - 40	 55 - 60	 75 - 80
 40 - 45	 60 - 65	 80 - 85
 45 - 50	 65 - 70	

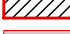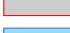



 




 

N




Sutartiniai ženklai

-  Analizuojami PŪV veiklos sklypai
-  Esami veiklos pastatai
-  Esama siloso tranšėja
-  Esami skysto mėšlo rezervuarai
-  Planuojami veiklos pastatai
-  Planuojama siloso tranšėja
-  Planuojama veršelių stoginė
-  Planuojamos pašarų tranšėjos
-  Rekonstruojama mėšlidė
-  Planuojami skysto mėšlo rezervuarai
-  Vandens telkiniai
-  Lengvųjų automobilių stovėjimo aikštelės
-  Lengvojo transporto priemonių judėjimo trajektorija
-  Traktorių judėjimo trajektorija
-  Sunkiojo transporto judėjimo trajektorija
-  Negyvenamas namas
-  Gyvenamas namas
-  Gyvenamųjų pastatų aplinkos

Triukšmo lygis, dB(A). Akustinė situacija
įgyvendinus PŪV. Transporto infrastruktūrą
keliamas triukšmas, Ldiena.

		
< 35	50 - 55	70 - 75
		
35 - 40	55 - 60	75 - 80
		
40 - 45	60 - 65	80 - 85
		
45 - 50	65 - 70	

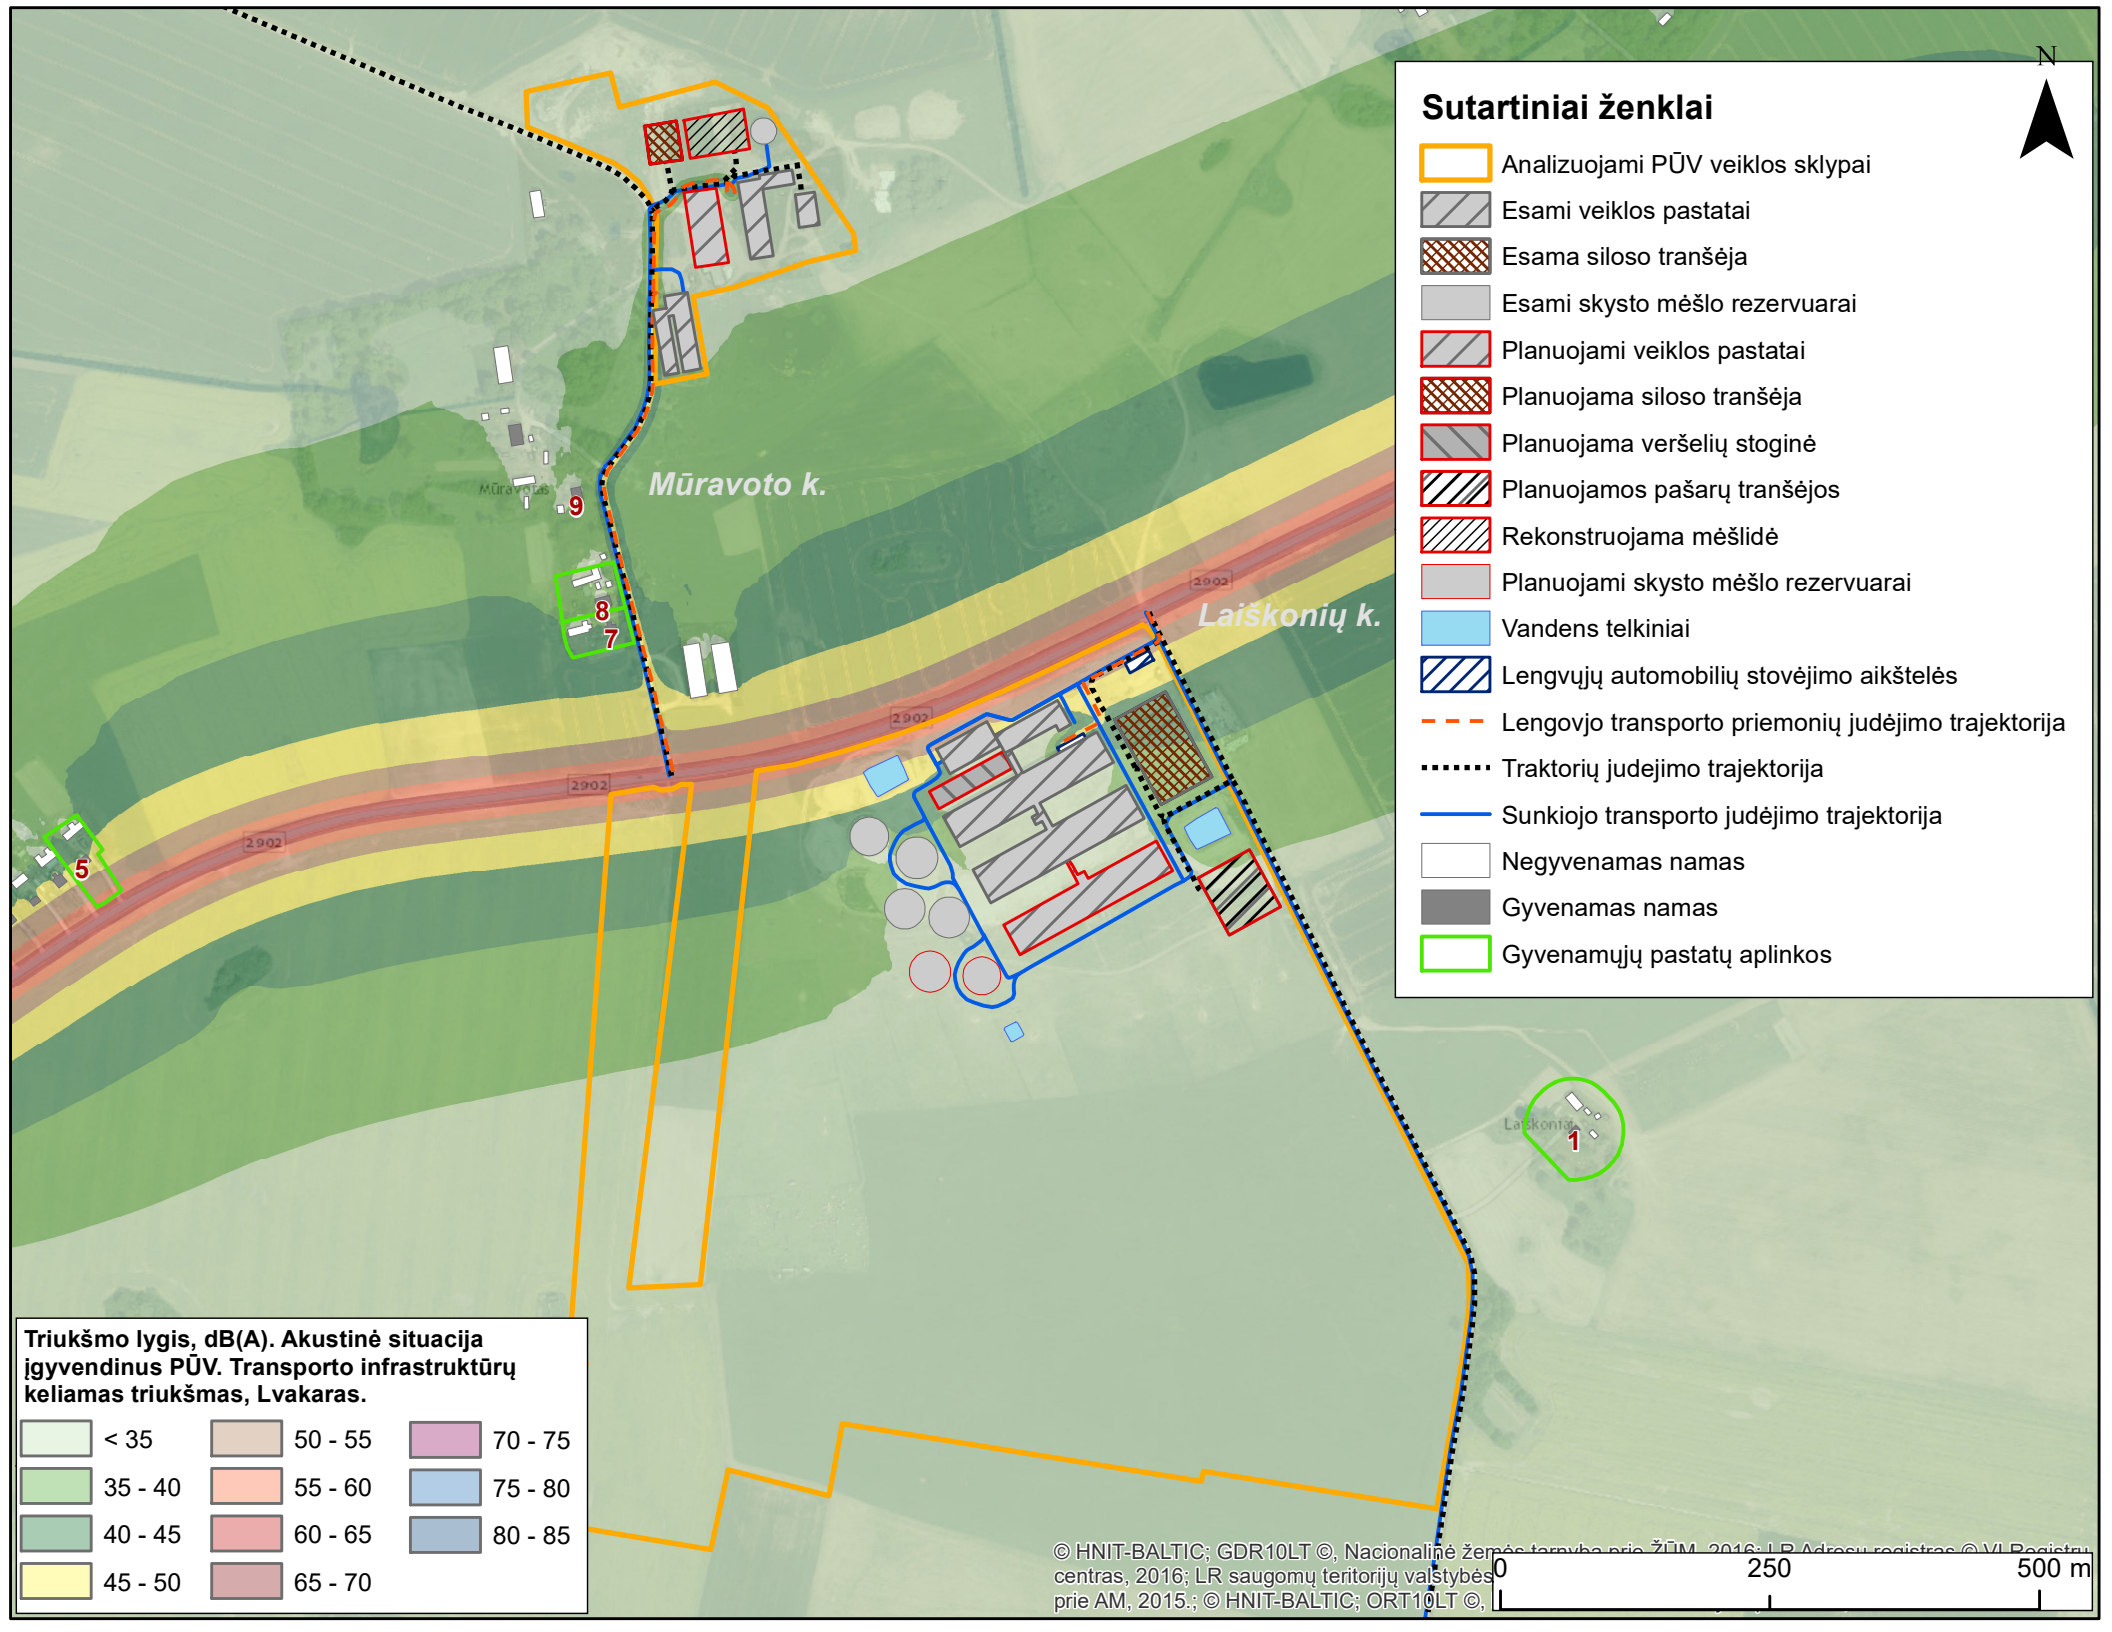

Sutartiniai ženklai

- Analizuojami PŪV veiklos sklypai
- Esami veiklos pastatai
- Esama siloso tranšėja
- Esami skysto mėšlo rezervuarai
- Planuojami veiklos pastatai
- Planuojama siloso tranšėja
- Planuojama veršelių stoginė
- Planuojamos pašarų tranšėjos
- Rekonstruojama mėšlidė
- Planuojami skysto mėšlo rezervuarai
- Vandens telkiniai
- Lengvųjų automobilių stovėjimo aikštelės
- Lengvojo transporto priemonių judėjimo trajektorija
- Traktorių judėjimo trajektorija
- Sunkiojo transporto judėjimo trajektorija
- Negyvenamas namas
- Gyvenamas namas
- Gyvenamųjų pastatų aplinkos






 














Triukšmo lygis, dB(A). Akustinė situacija įgyvendinus PŪV. Transporto infrastruktūrų keliamas triukšmas, Lvakaras.

< 35	50 - 55	70 - 75
35 - 40	55 - 60	75 - 80
40 - 45	60 - 65	80 - 85
45 - 50	65 - 70	

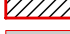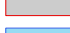





 




N

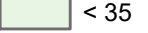

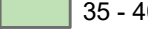Sutartiniai ženklai

-  Analizuojami PŪV veiklos sklypai
-  Esami veiklos pastatai
-  Esama siloso tranšėja
-  Esami skysto mėšlo rezervuarai
-  Planuojami veiklos pastatai
-  Planuojama siloso tranšėja
-  Planuojama veršelių stoginė
-  Planuojamos pašarų tranšėjos
-  Rekonstruojama mėšlidė
-  Planuojami skysto mėšlo rezervuarai
-  Vandens telkiniai
-  Lengvųjų automobilių stovėjimo aikštelės
-  Lengvojo transporto priemonių judėjimo trajektorija
-  Traktorių judėjimo trajektorija
-  Sunkiojo transporto judėjimo trajektorija
-  Negyvenamas namas
-  Gyvenamas namas
-  Gyvenamųjų pastatų aplinkos

Triukšmo lygis, dB(A). Akustinė situacija
įgyvendinus PŪV. Transporto infrastruktūrų
keliamas triukšmas, Lnaktis.

 < 35	 50 - 55	 70 - 75
 35 - 40	 55 - 60	 75 - 80
 40 - 45	 60 - 65	 80 - 85
 45 - 50	 65 - 70	